



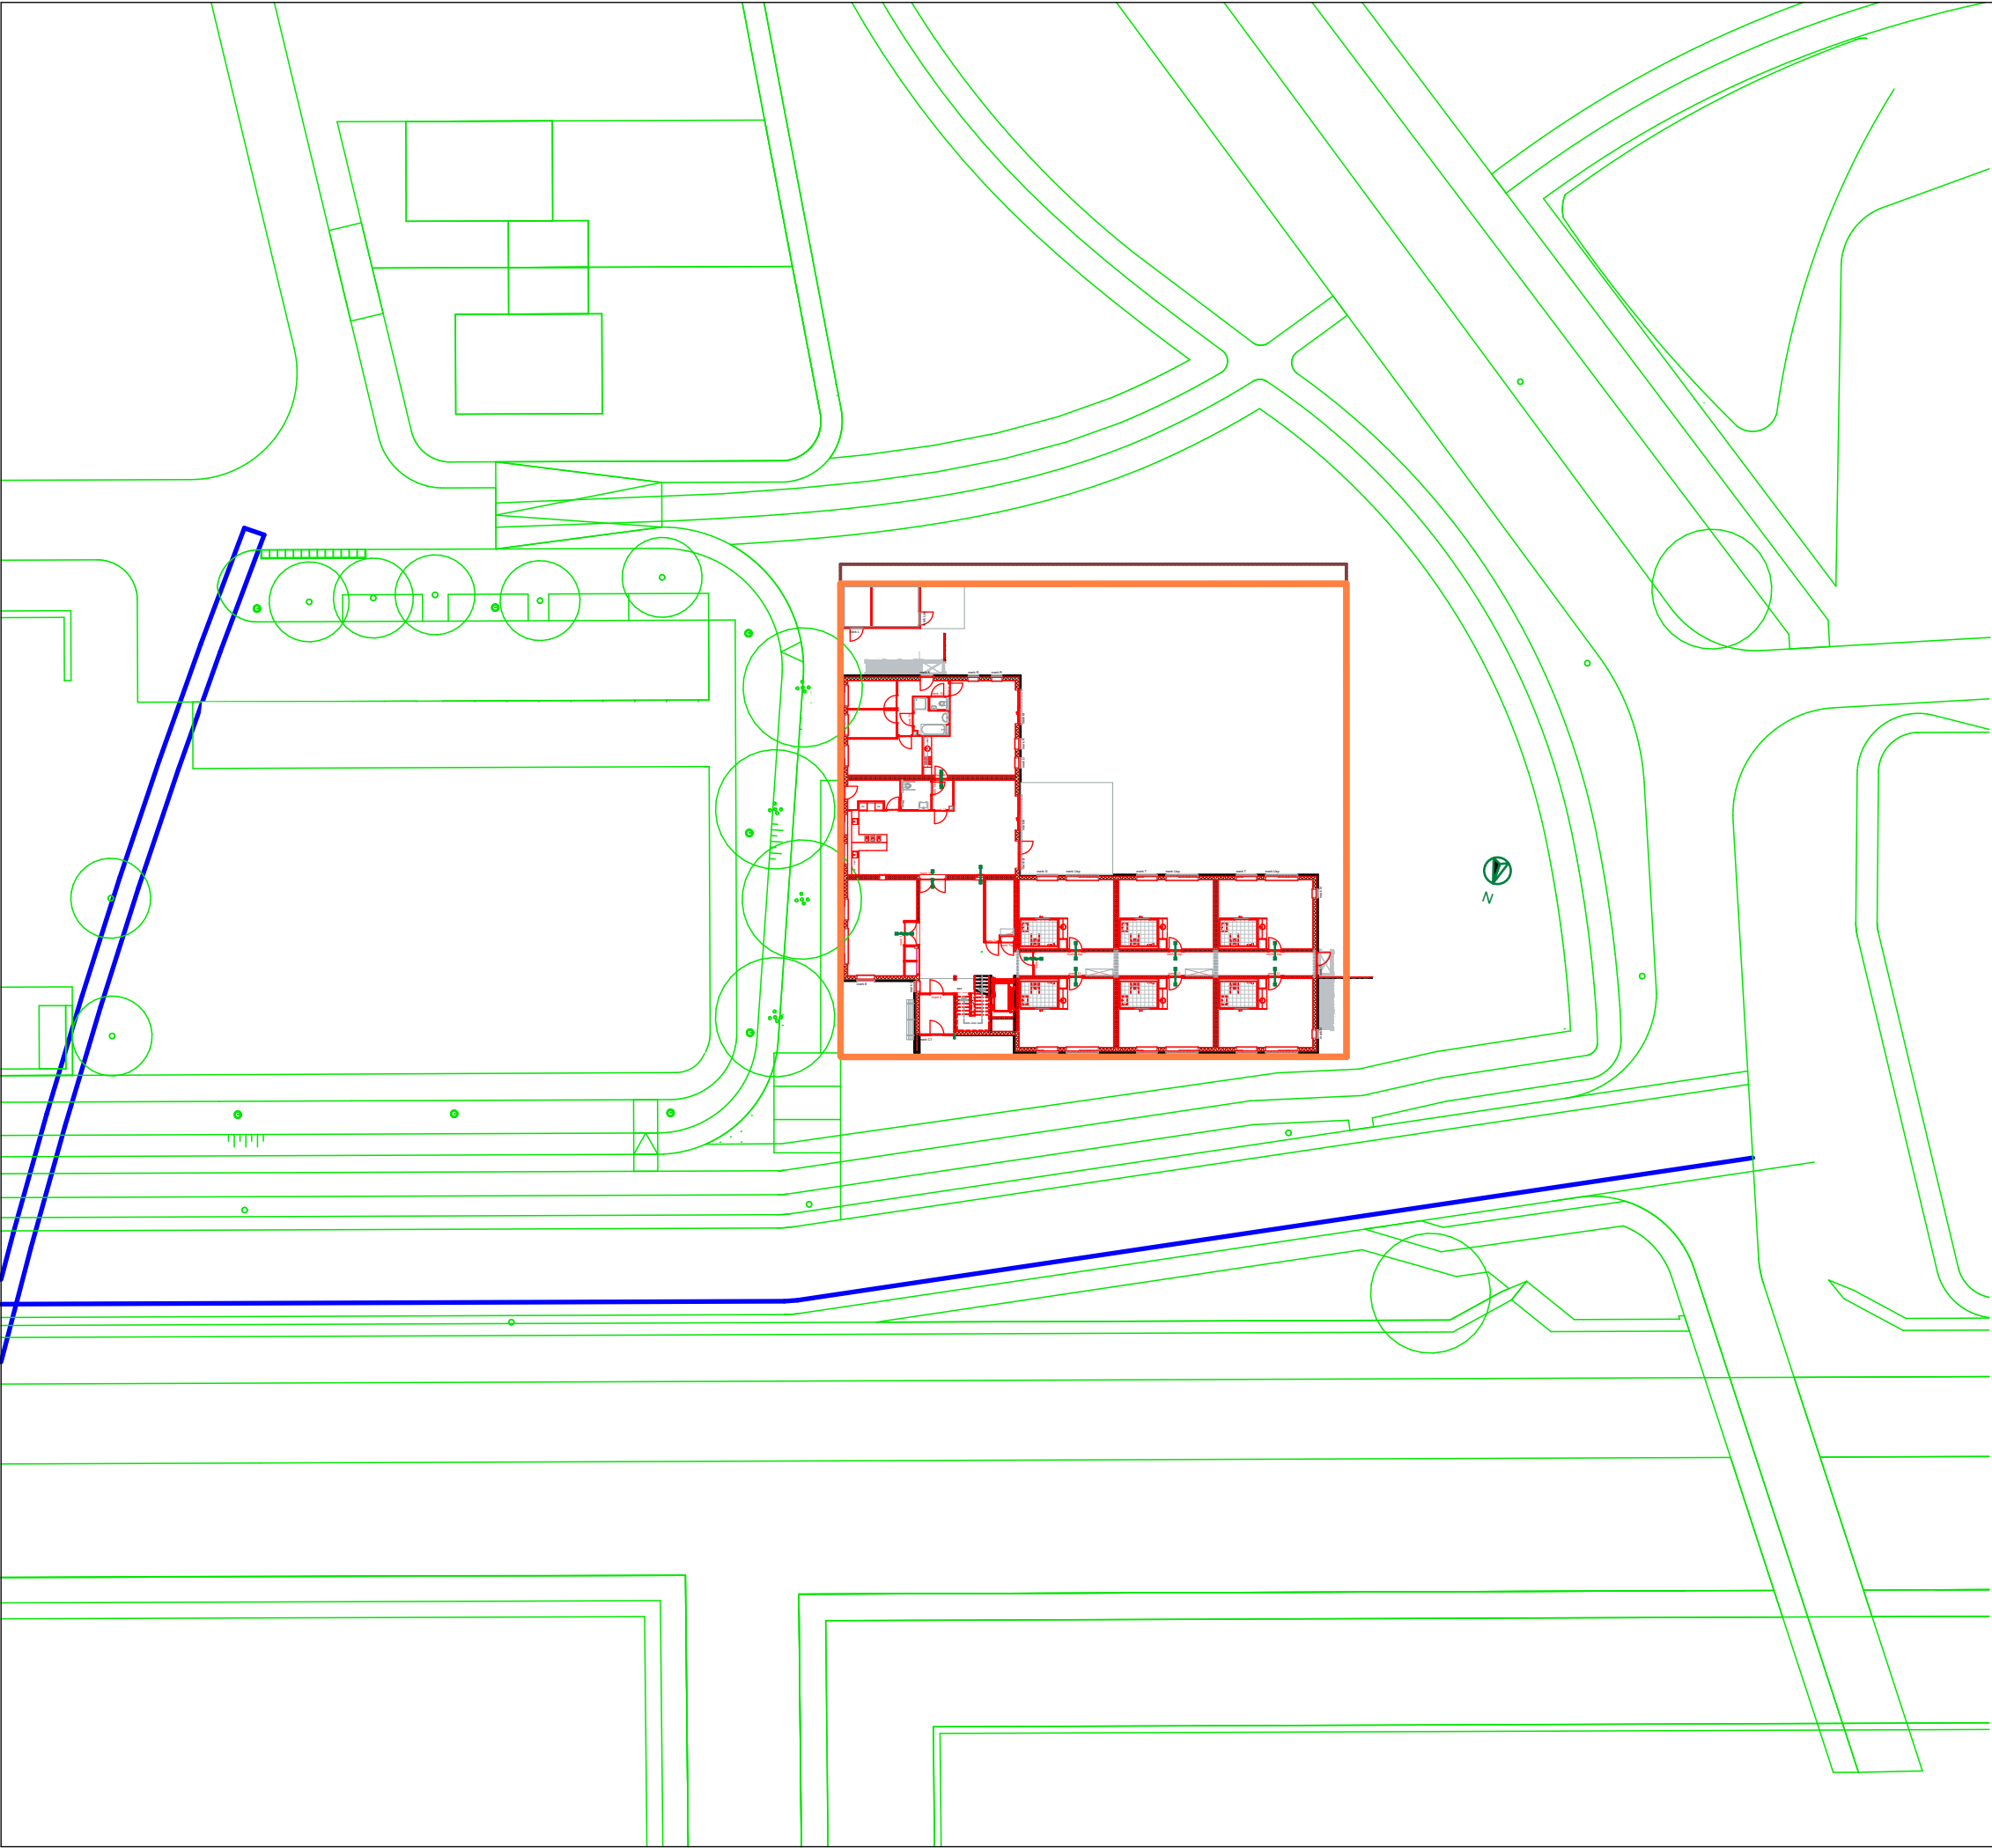

KAMPMAN ARCHITECTEN

Postbus 85596
2508 CG Den Haag
Telefoon 070 3562891
Fax 070 3648372
www.kampman-architecten.nl

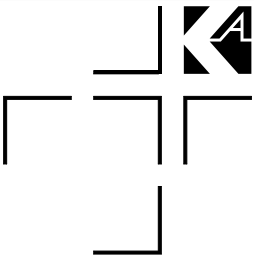

OPDRACHTGEVER

Van Vliet Bouw

PROJECT

Futura Nieuwveen

PROJECT NR.

1410

ONDERWERP

Bouwaanvraag

TEKENING

Situatie

TEKENING NR

BA-102

SCHAAL 1:500	DATUM 12-05-2016	FORMAAT A3	GETEKEND CvB
WIJZIGING	DATUM	OMSCHRIJVING	
A			
B			
C			
D			
E			
F			