


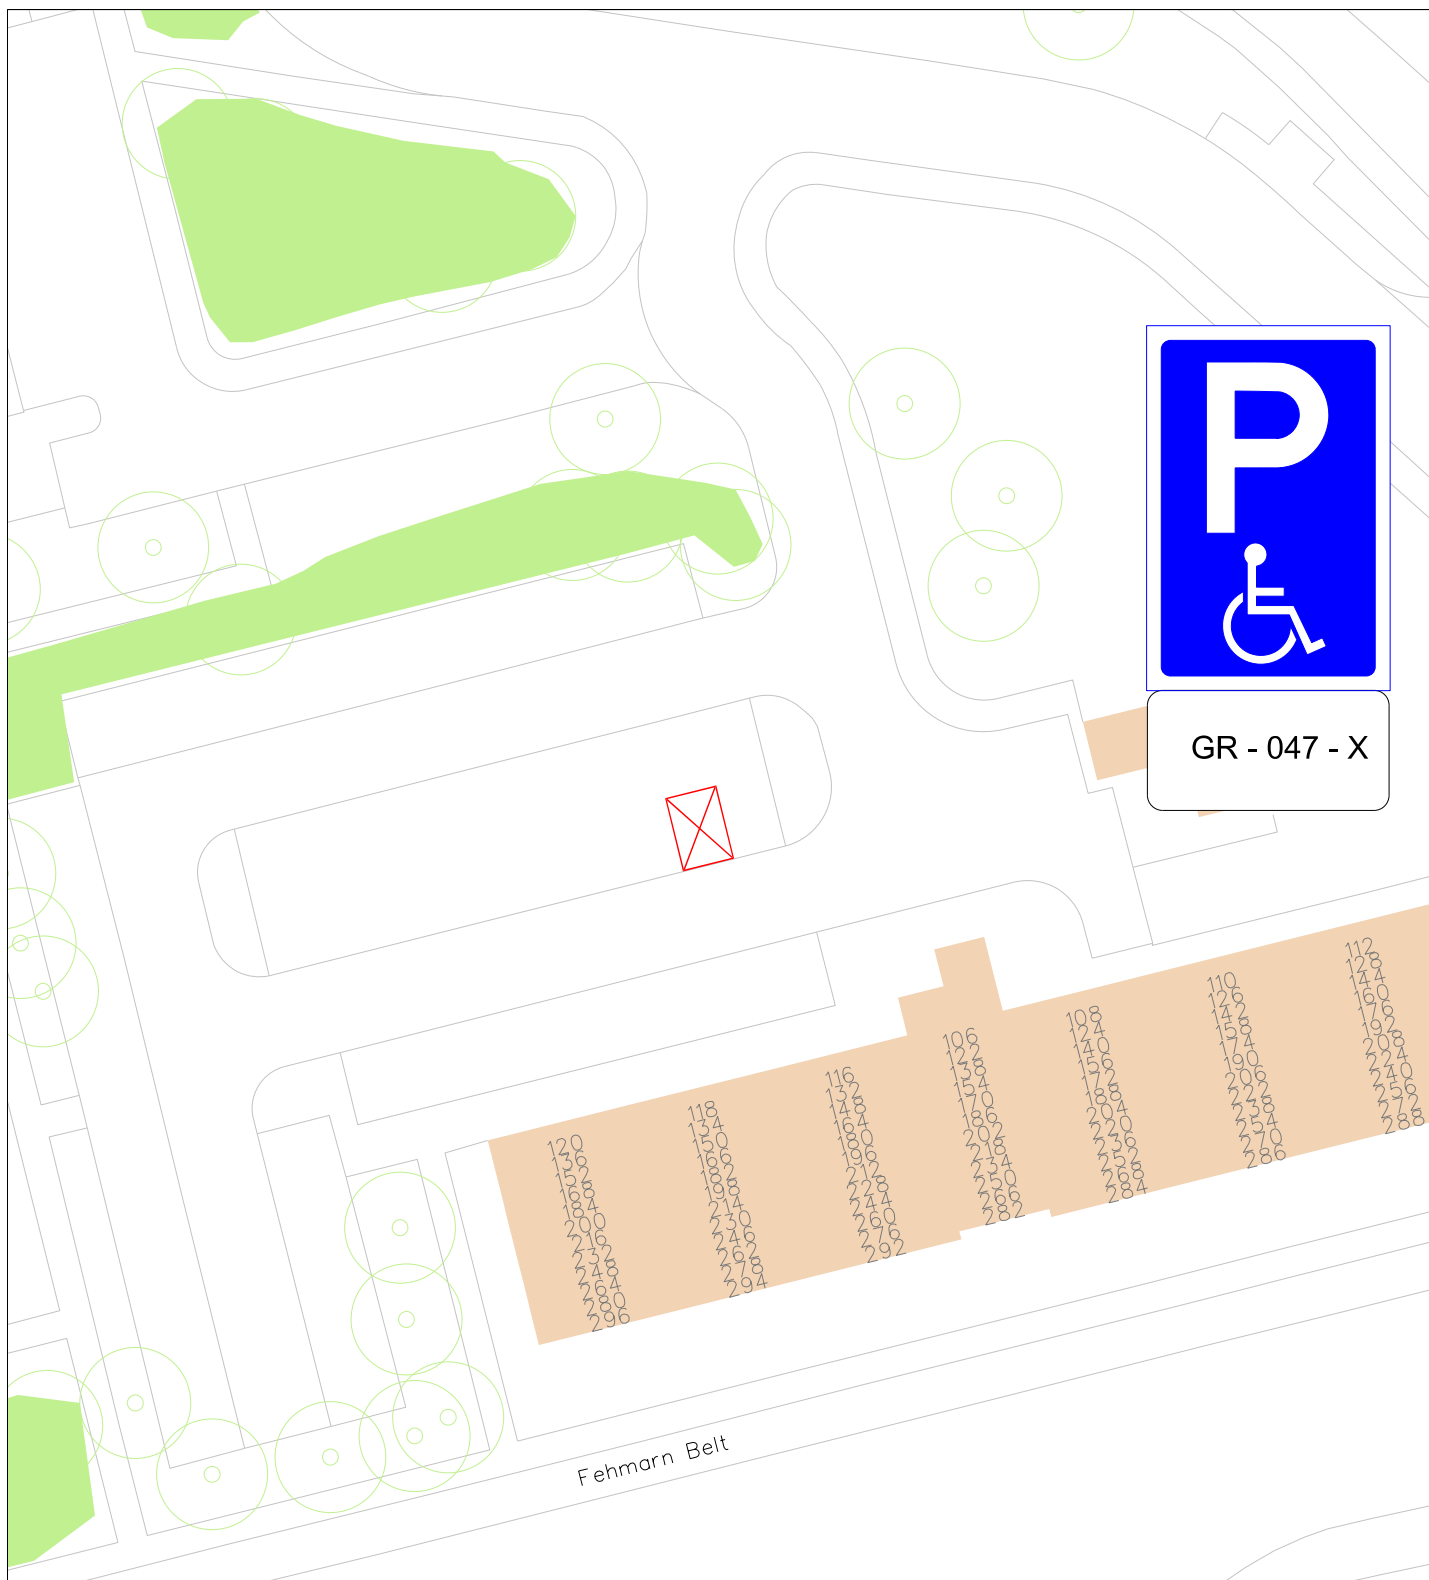

afdeling Stadsbeheer

Gereserveerde parkeerplaats
(kenteken GR - 047 - X)

Ingenieursbureau

get: J. Vogel

gew:

datum: 10-06-2016

☐ Civiel

☐ Geo

☐ Groen

schaal: 1 : 500

teknr: Z-16-068635