


DWARSPROFIEL 1 tijdelijke Vloedgraaf
1:100

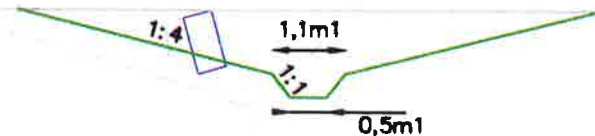

- Huidig tracé Vloedgraaf
- Tracé tijdelijke waterhuishouding


aansluiten op bestaande situatie

aansluiten op bestaande situatie

tijdelijk tracé Vloedgraaf

tijdelijk werkterrein BPL Beton
t.b.v. bouw KW205

tijdelijk tracé Vloedgraaf

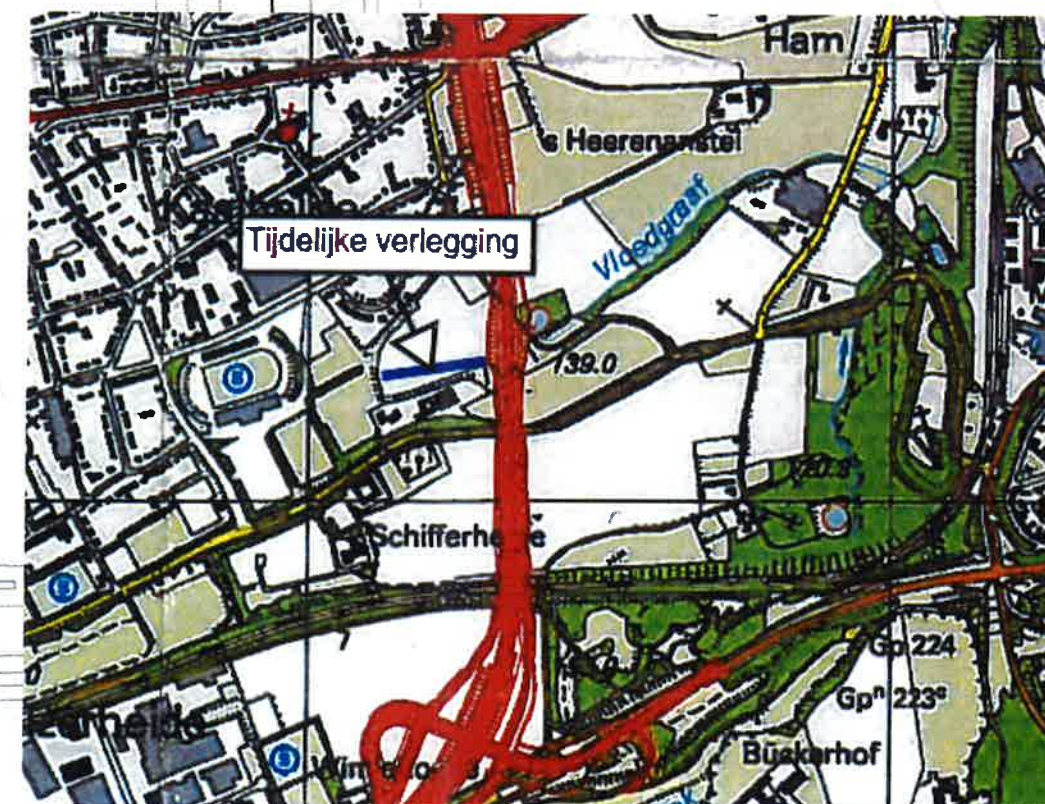

Bijlage:

Behoort bij het besluit van het dagelijks
Bestuur van het waterschap d.d. 24 AUG 2016
(vergunningnr. 2016.0201)

Schifferheidestraat

Vauputsweg

Buitenring Parkstad Limburg

Afdeling maatvoering

Tijdelijke omlegging vloedgraaf

Locatie: Vauputsdal, wegvak 12

Getekend: TJA

blad / bladen 1 / 1

Datum: 01-08-2016

Formaat: A3

Schaal: 1:2000

BPL **WEGEN**