


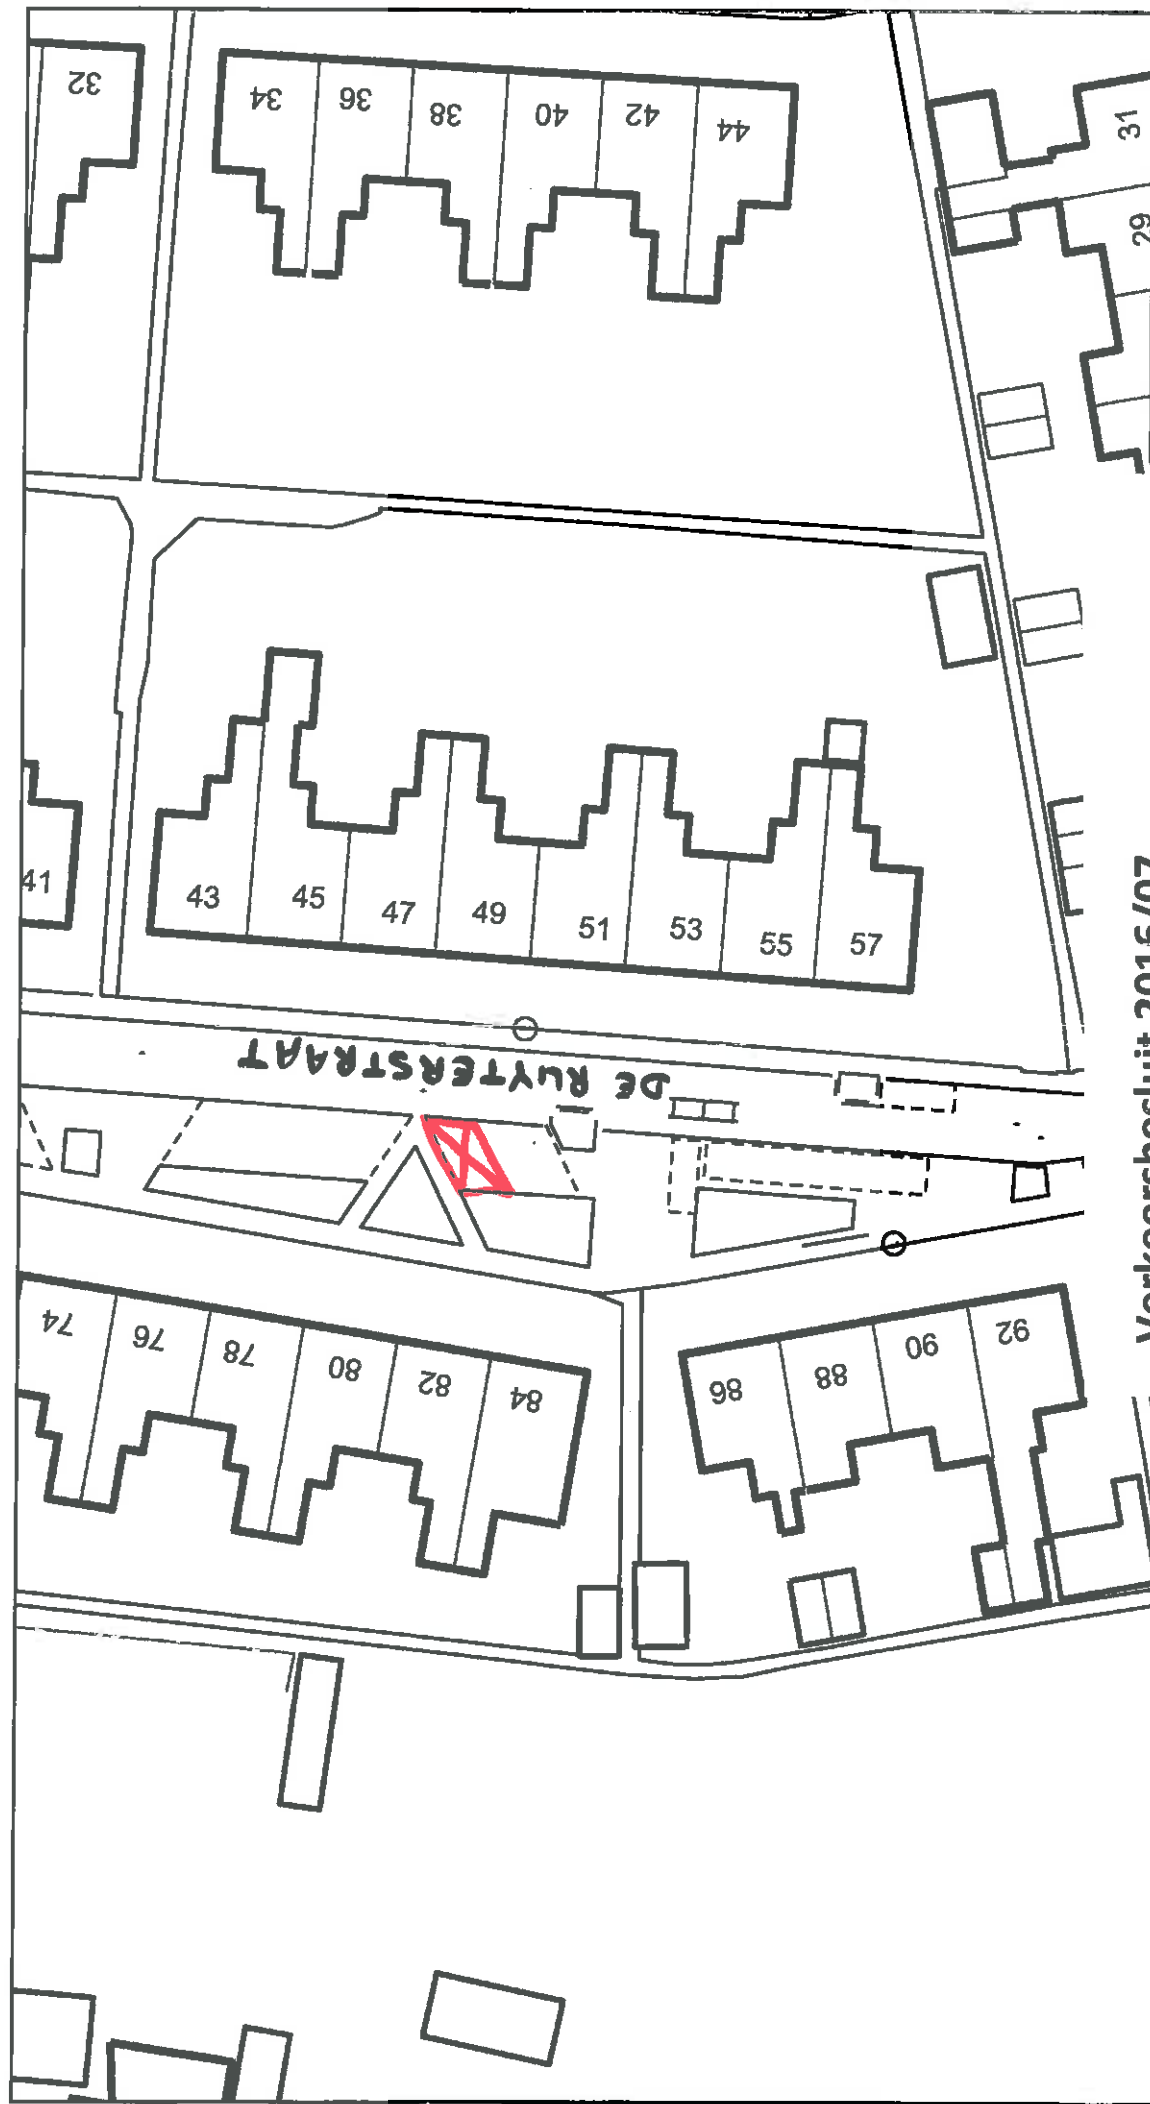

Verkeersbesluit 2016/07 **Gehandicaptenparkeerplaats op kenteken**

1 borden E06 plaatsen
 Kenteken: 90-NG-TH

Datum	24-8-2016
Opm.	



Schaal
 1:500