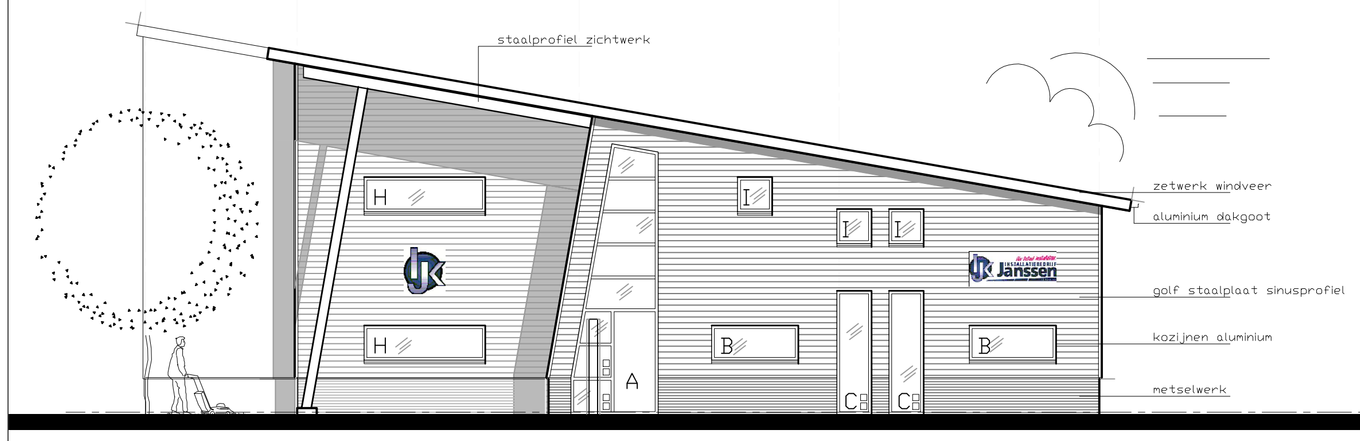

voorgevel

veiligheidsbeglazing HR++
overig beglazing standaard HR++

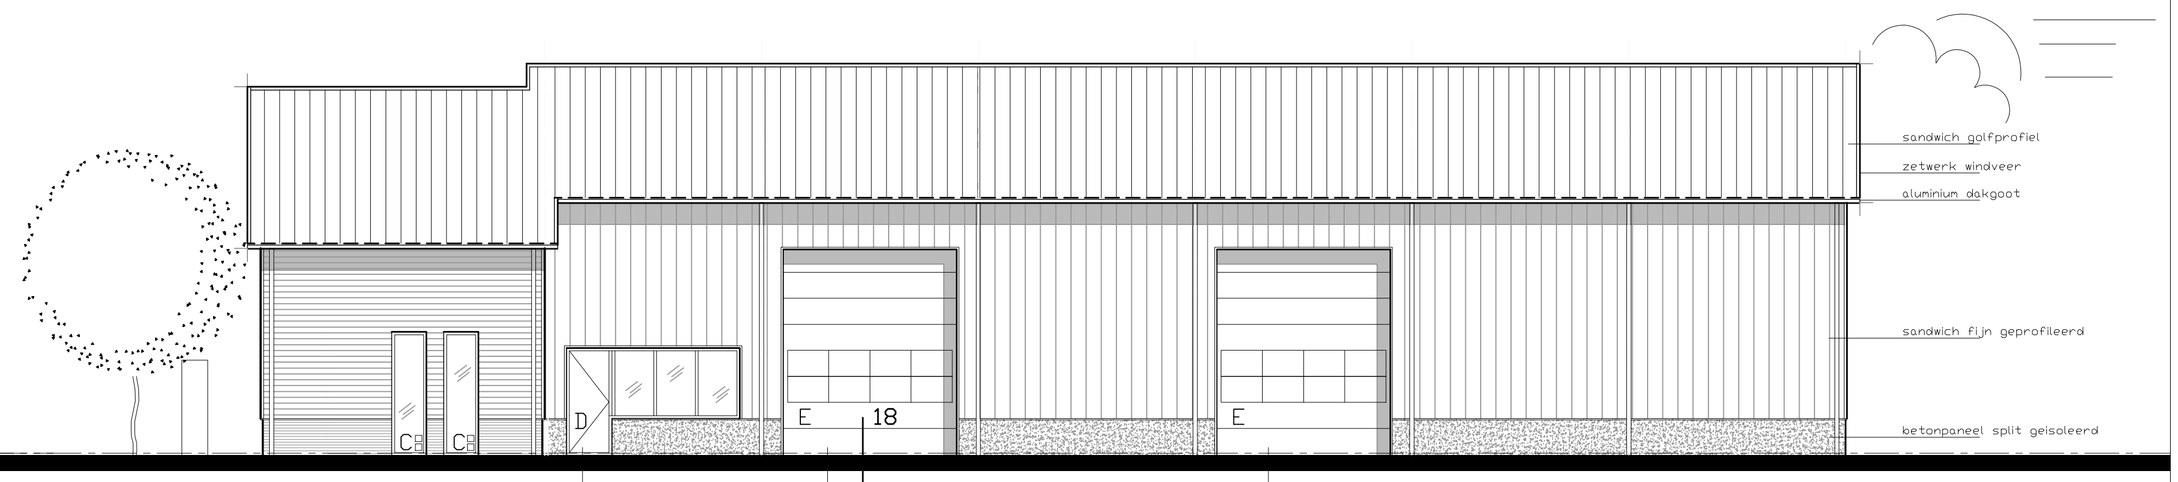

rechterzijgevel

veiligheidsbeglazing HR++
overig beglazing standaard HR++

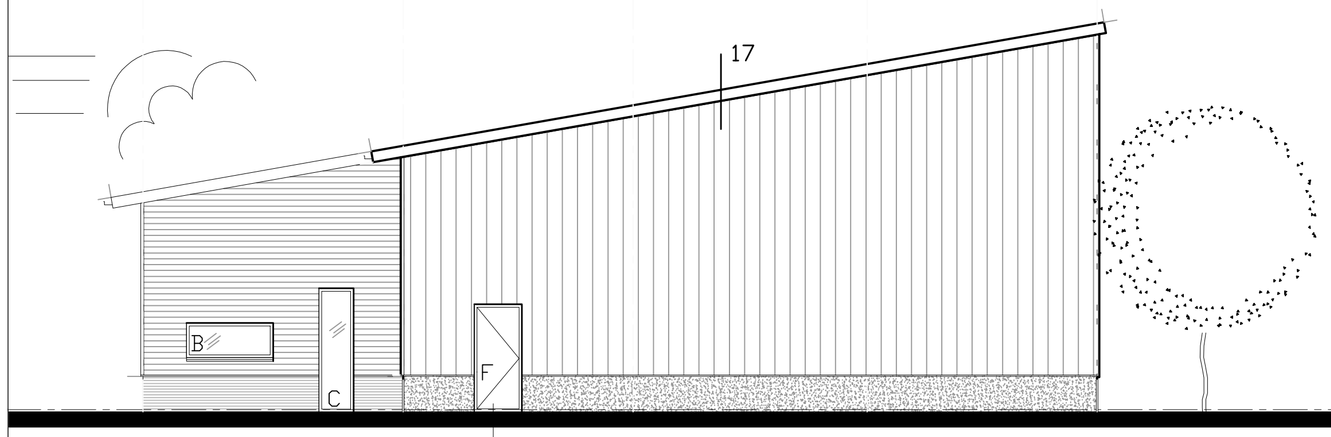

achtergevel

loopdeur
dgm 900×2300

veiligheidsbeglazing HR++
overig beglazing standaard HR++

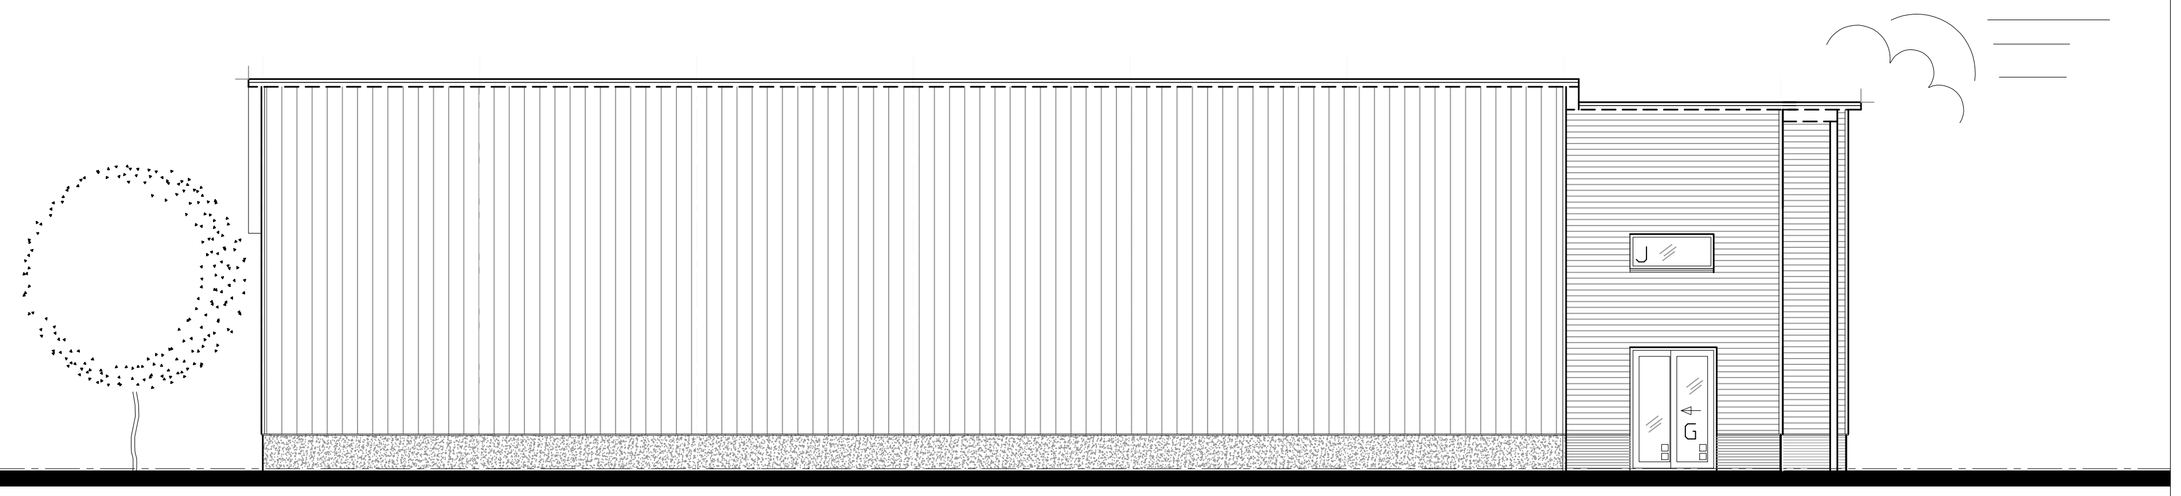

linkerzijgevel

veiligheidsbeglazing HR++
overig beglazing standaard HR++

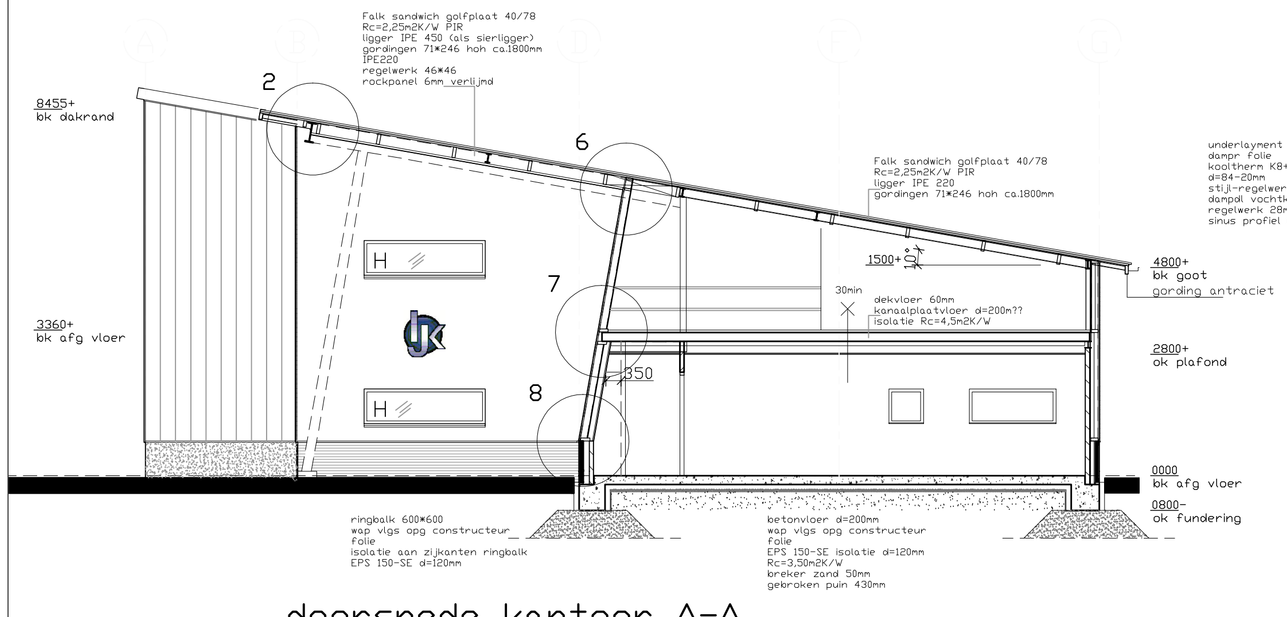

doorsnede kantoor A-A

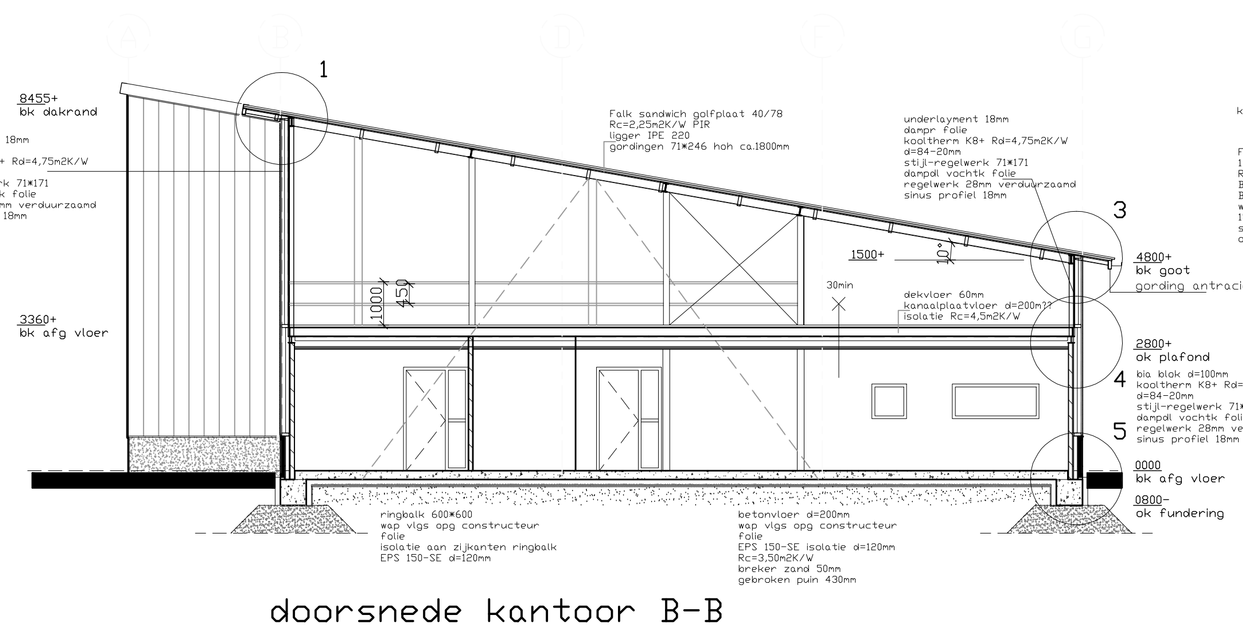

doorsnede kantoor B-B

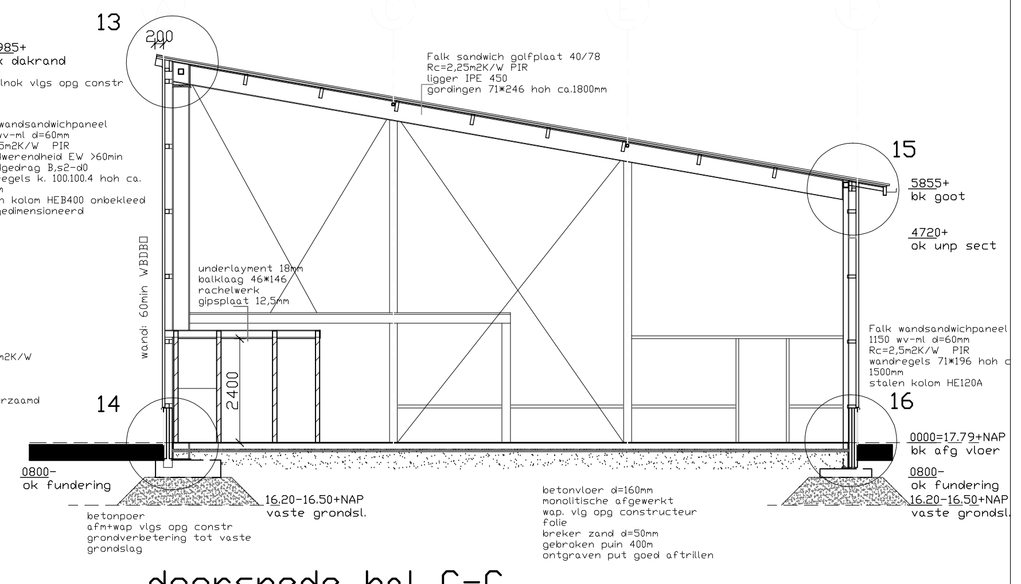

doorsnede hal C-C

Kleur en materiaalstaat exterieur (def. kleuren onder voorbehoud leveranciers)

Bouwdeel	Onderdeel	Materiaal	kleur	Code
Voorbouw / kantoorruimte				
Plint	metselwerk	waalformaat wildverband	mangaan	
	voegwerk	mortel, voeg terugliggend 5mm	antraciet	
Opgaande gevel	gevel golfplaat	metaal, sinus profiel, horizontaal	zilvergrijs	7001
	lekdorpels plint en hoeken gevels	metaal 2e twerk	antraciet	7016
	kozijnen, ramen en lekdorpels	aluminium	antraciet	7016
	loop deuren	aluminium	muisgrijs	7005
Dak	dakplaat sandwich golfprofiel	metaal	antraciet	7016
	windveer	metaal 2e twerk	antraciet	7016
	goot en hwa	aluminium	antraciet	7016
	balk achter goot	hout	antraciet	7016
	schuine kolom en randbalk onder dak	metaal	antraciet	7016
Bedrijfshal				
Plint	paneel, prefab	beton met split	antraciet	
Opgaande gevel	gevel sandwich plaat fijn geprofileerd	metaal verticaal	antraciet	7001
	lekdorpels plint en hoeken gevels	metaal 2e twerk	antraciet	7016
	dagkanten bedrijfsdeuren	metaal 2e twerk	antraciet	7016
	kozijnen, ramen en lekdorpels	aluminium	antraciet	7016
	loop deuren	aluminium	antraciet	7005
	bedrijfsdeur	aluminium	muisgrijs	7001
Dak	dakplaat sandwich golfprofiel	metaal	antraciet	7016
	windveer	metaal 2e twerk	antraciet	7016
	goot en hwa	aluminium	antraciet	7016
	balk achter goot	hout	antraciet	7016

onderwerp	: nieuwbouw bedrijfshal met kantoorruimte aan de Ericaweg te Zelhem		
opdrachtgever	: Installatiebedrijf Janssen St Janstraat 39, 7256 BB Keijenborg. 0575-461760		
onderdeel	: omgevingsvergunning bouwen, gevels en doorsneden		
datum	: 14-12-2015	formaat : 600×840	teknr: BA.02
schaal	: 1:100	getekend : J. mentink	

Bouwkundig Bureau
J. Mentink

Het Karspel 9
7255 CR
Hengelo GLD

tel: 0575 - 464674
john.mentink@kpnplanet.nl

Deze tekening en ontwerp blijven eigendom van Bouwkundig Bureau J. Mentink en mogen niet zonder schriftelijke toestemming gekopieerd en/of aan derden ter inzage worden gegeven noch t.b.v. derden worden geb