

* zodra de vloer te koopbaar is deze aan de bovenkant 50mm in zager


Kolommen door laten lopen tot op fundaties; geen afkappen

$d = 400$
1500 x 1500

$d = 200$
1200 x 1200

$b \times h = 600 \times 600$
(voorstrand)

of Fundaties
Doo -

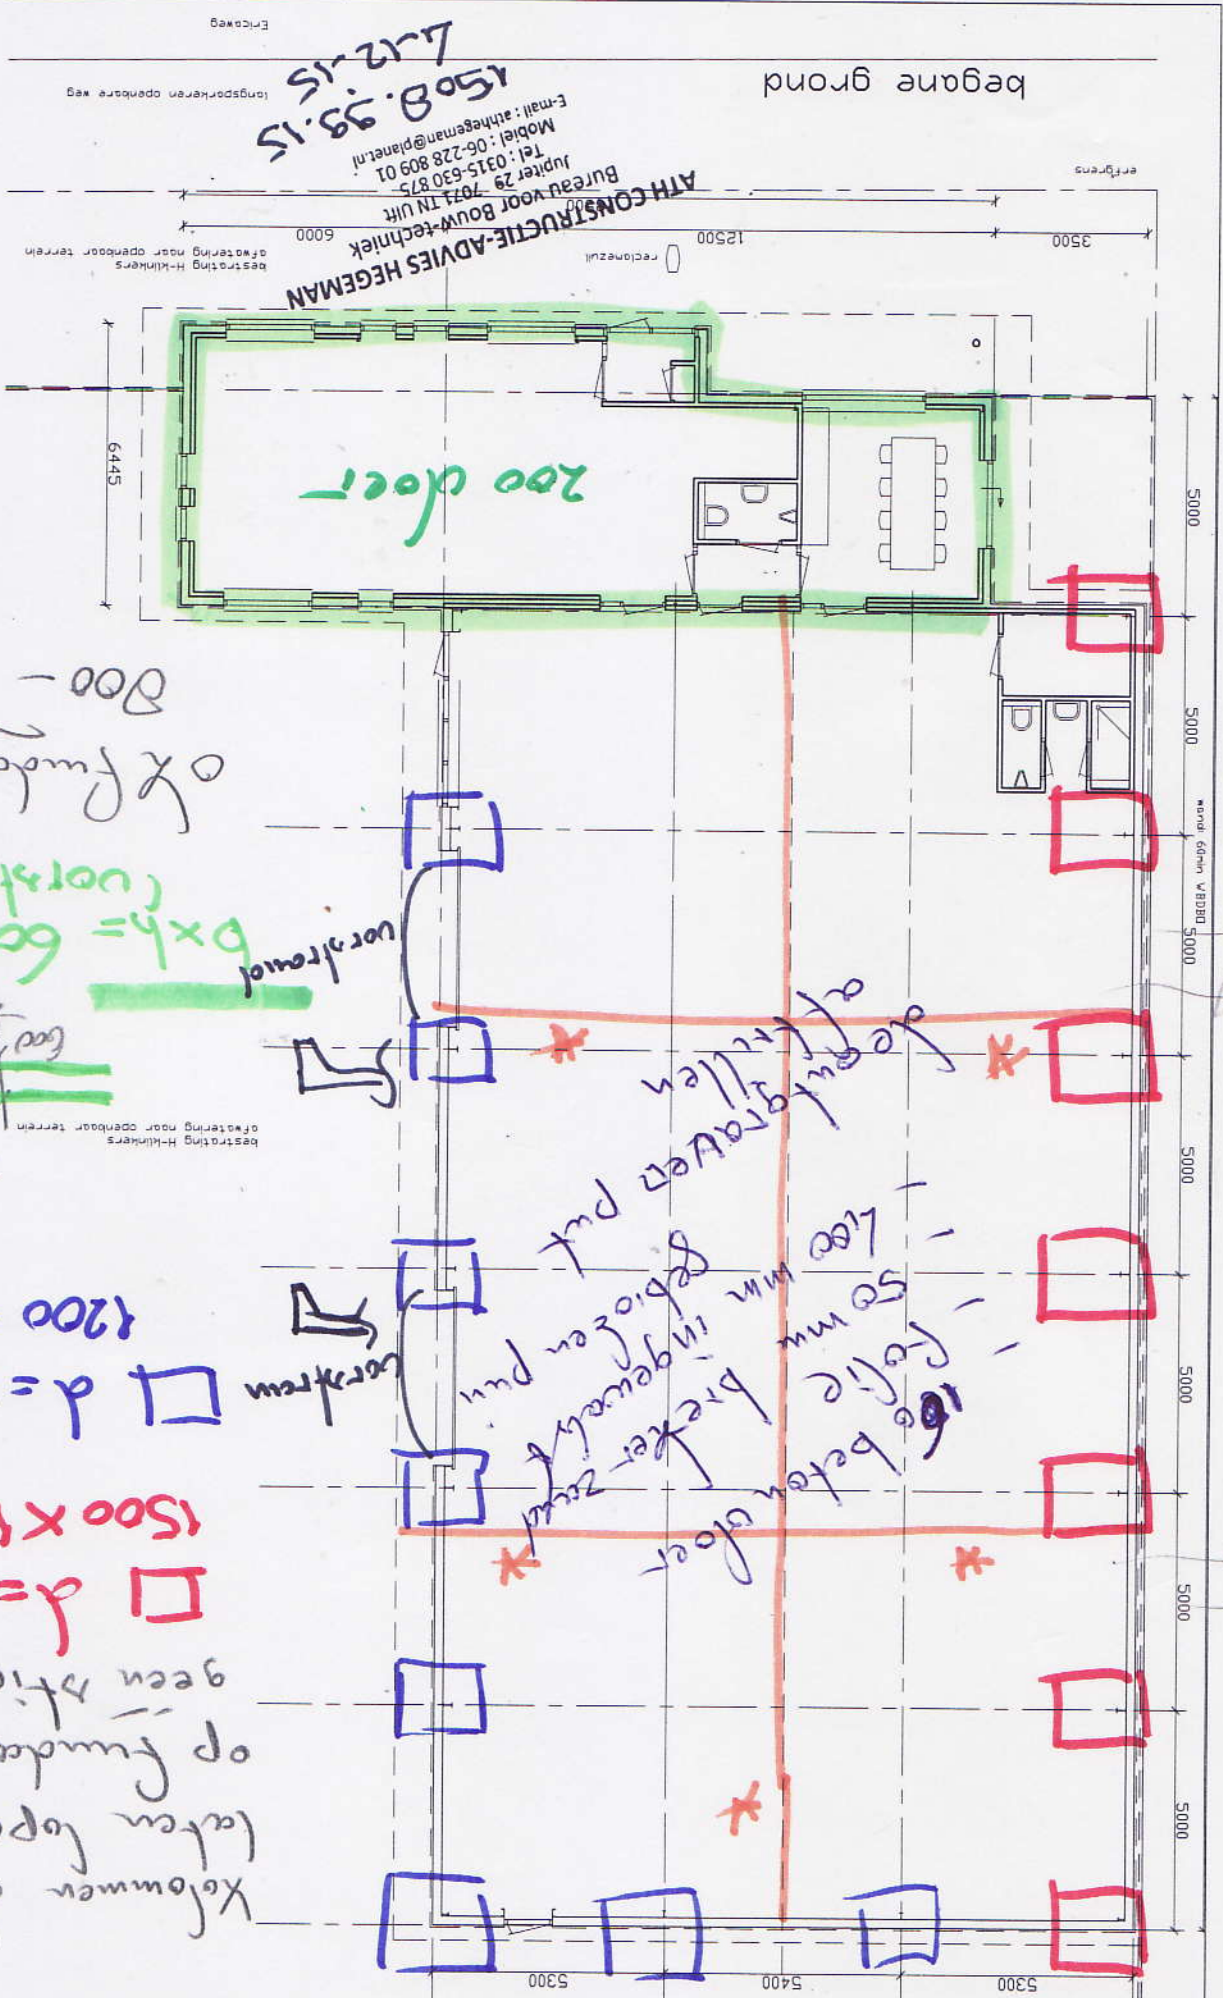

ATH CONSTRUCTIE-ADVIES HEGEMAN
Bureau voor Bouw-techniek
Jupiter 29 7071 IN UIT
Tel: 0315-630 875
Mobiel: 06-228 809 01
E-mail: athhegeman@planet.nl
1508.09.15
1.12.15
Erica weg
langspijkereen openbare weg