


8455 +

bk dakrand


dakopbouw:
Falk sandwich golfplaat
40/78 Rc=2,25m2K/W PIR
console HE100A
gordingen 71*146
underlayment achterplaat
tov zetwerk
zetwerk windveer

wandopbouw:
underlayment 18mm
dampv folie
kooltherm K8+ Rd=4,75m2K/W d=84-20mm
stijl-regelwerk 71*171
dampvl vochtik folie
regelwerk 28mm verduurzaam
sinus profiel 18mm

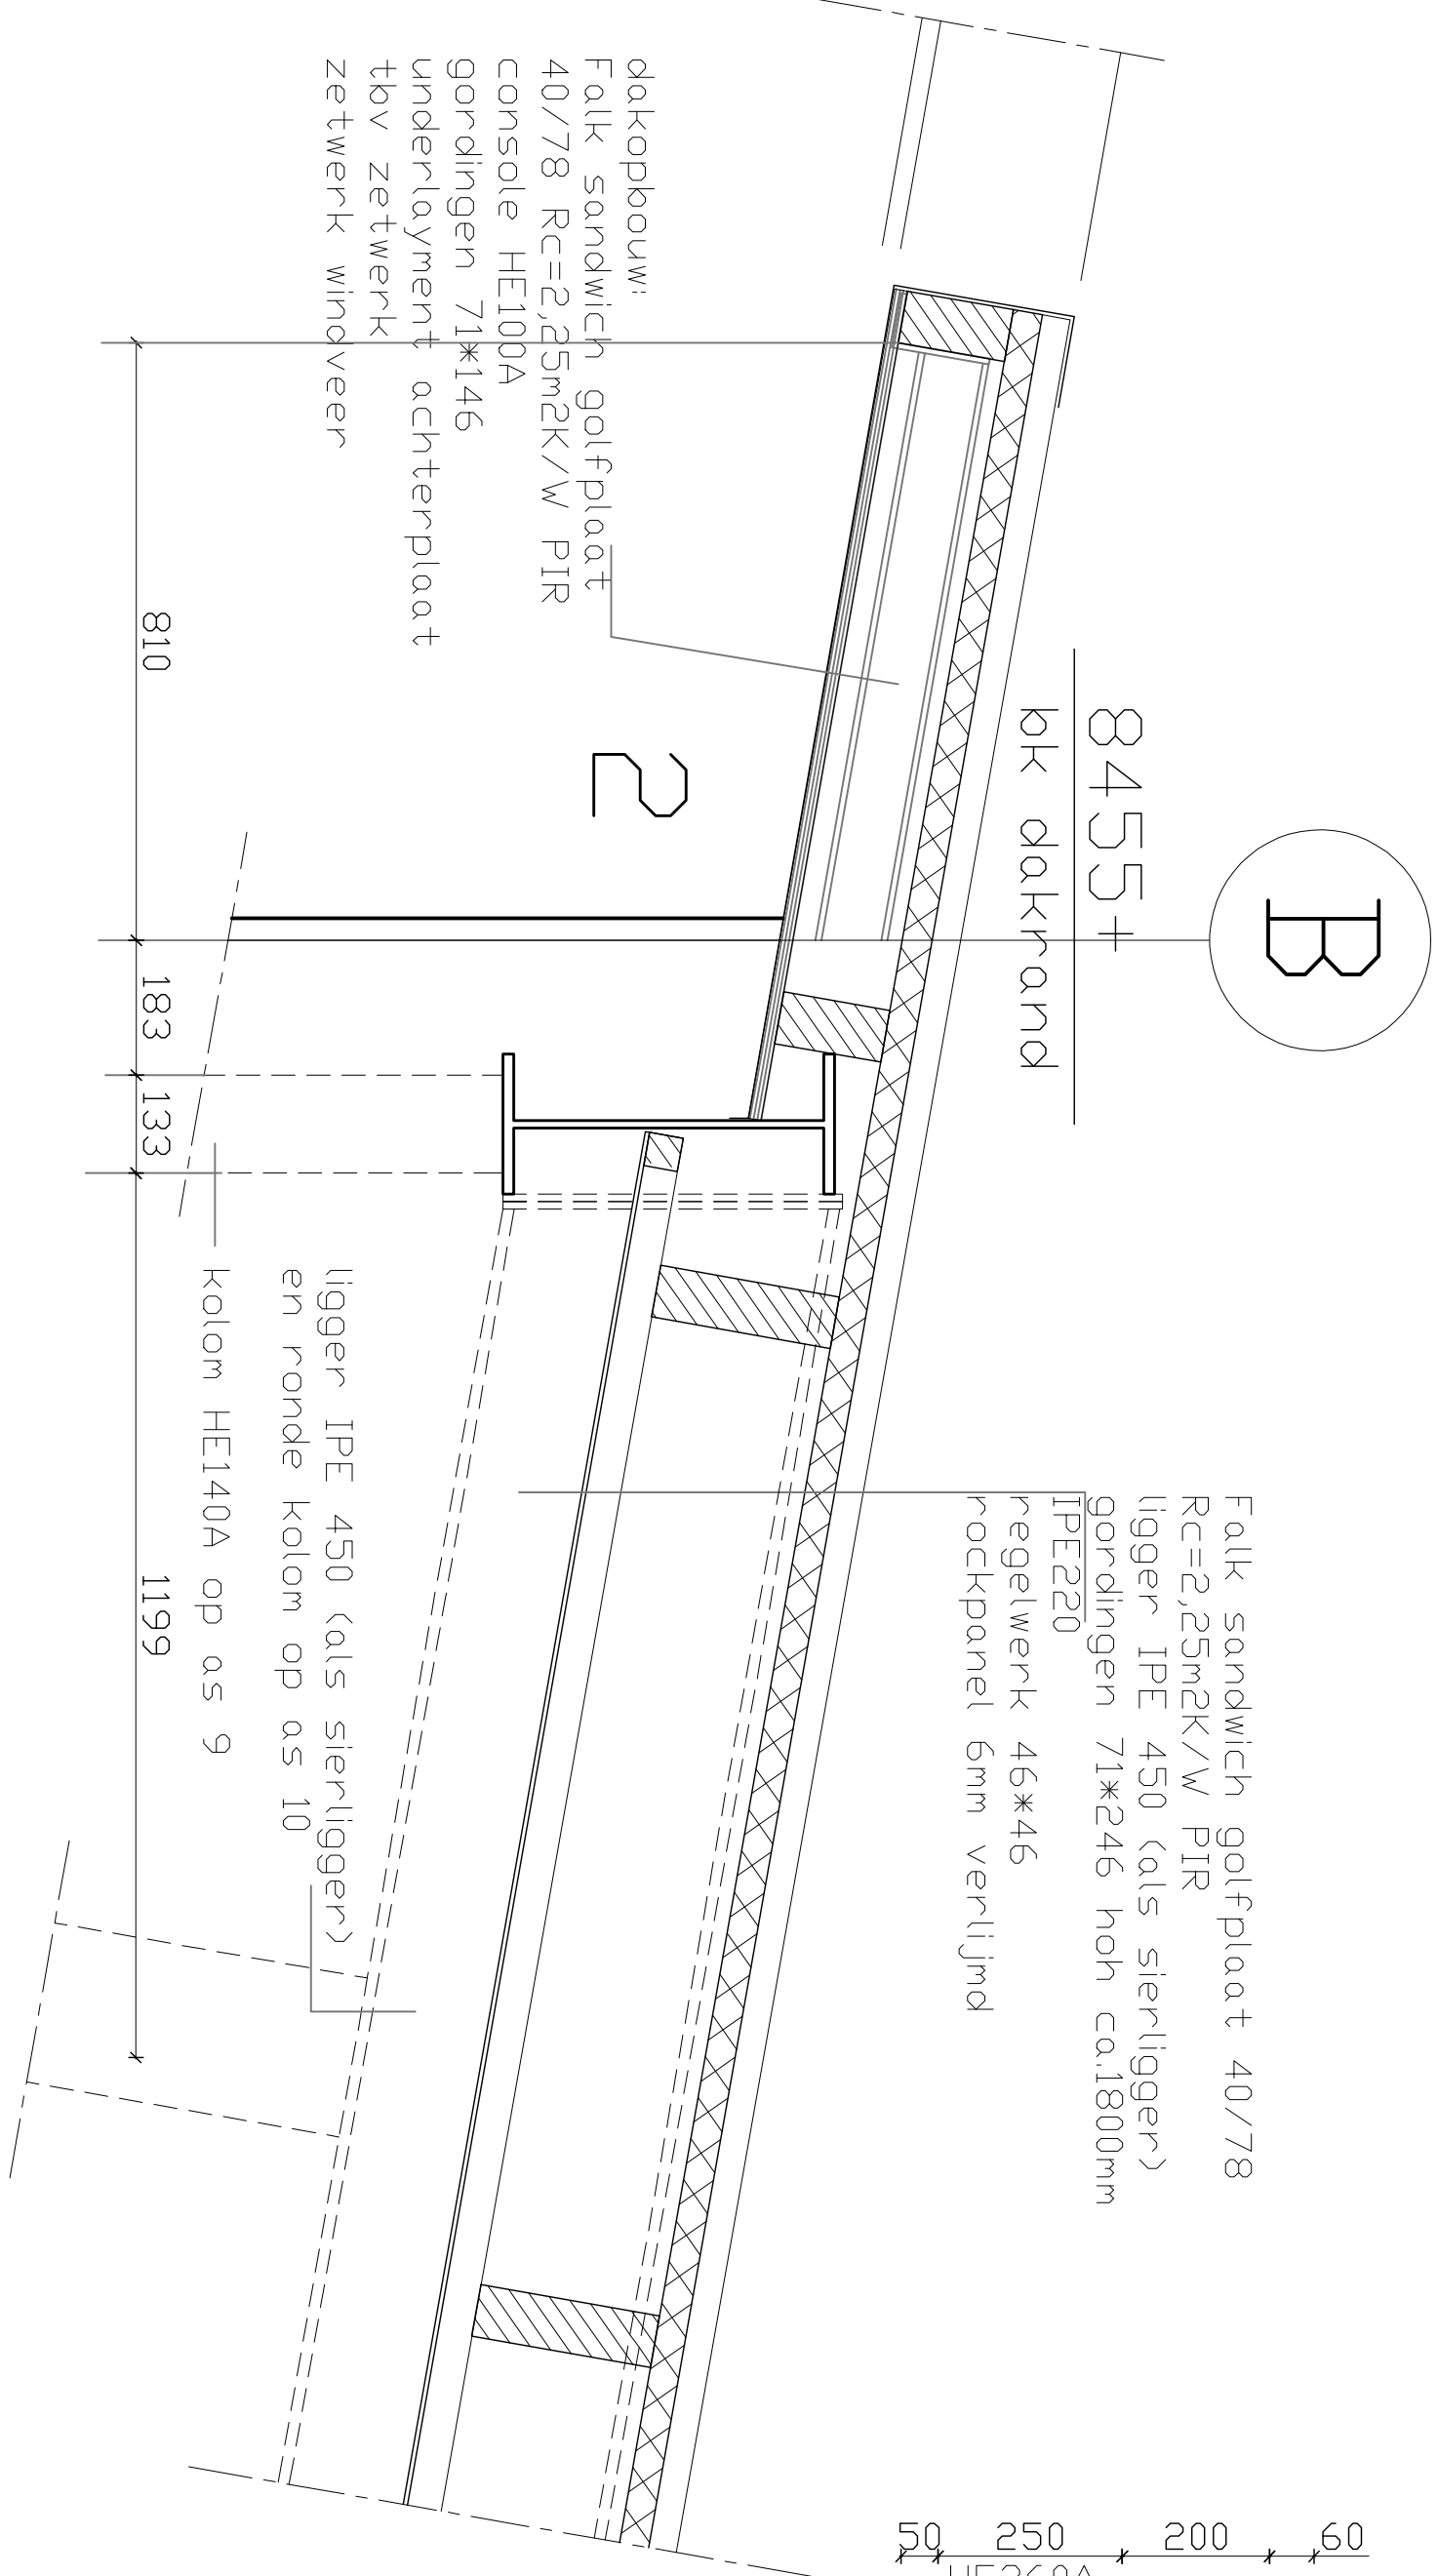


vloertegel
betonvloer d=200mm
wap vlgs opg constructeur
folie
EPS 150-SE isolatie d=120mm
Rc=3,50m2K/W
breker zand 50mm
gebroken puin 430mm


B

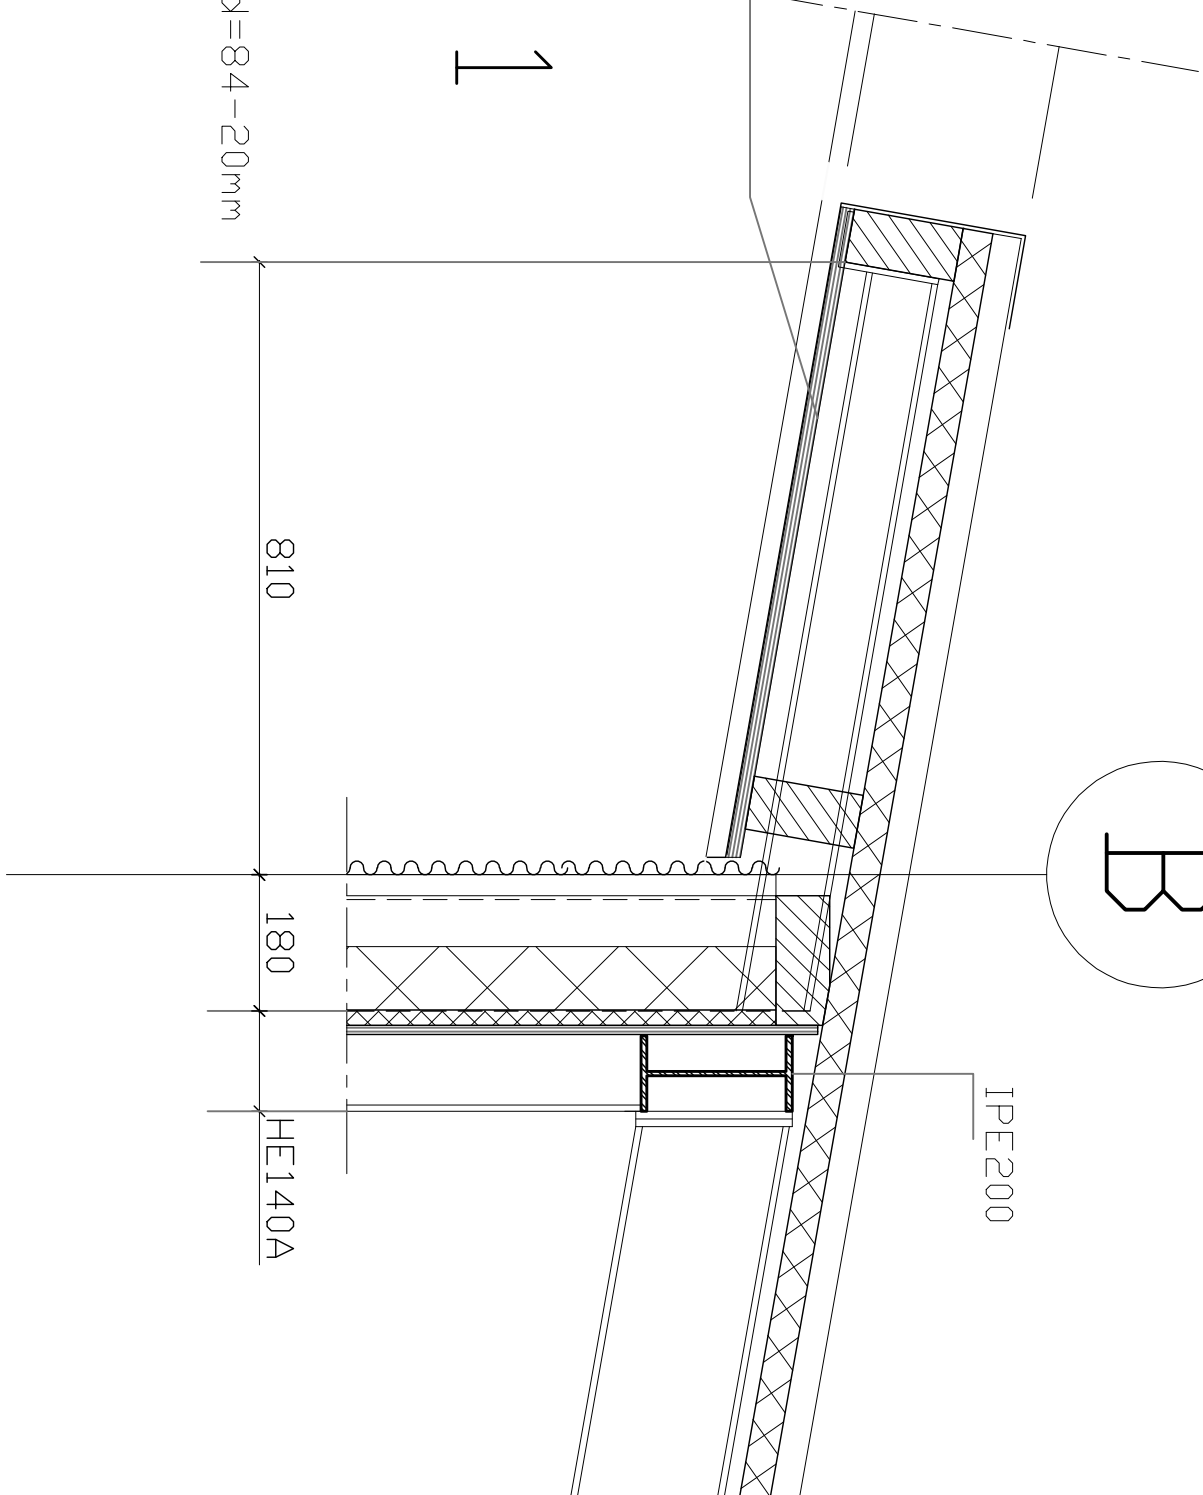

dakopbouw:
Falk sandwich golfplaat 40/78
Rc=2,25m2K/W PIR
ligger IPE 220
gordingen 71*246 hoh ca.1800mm

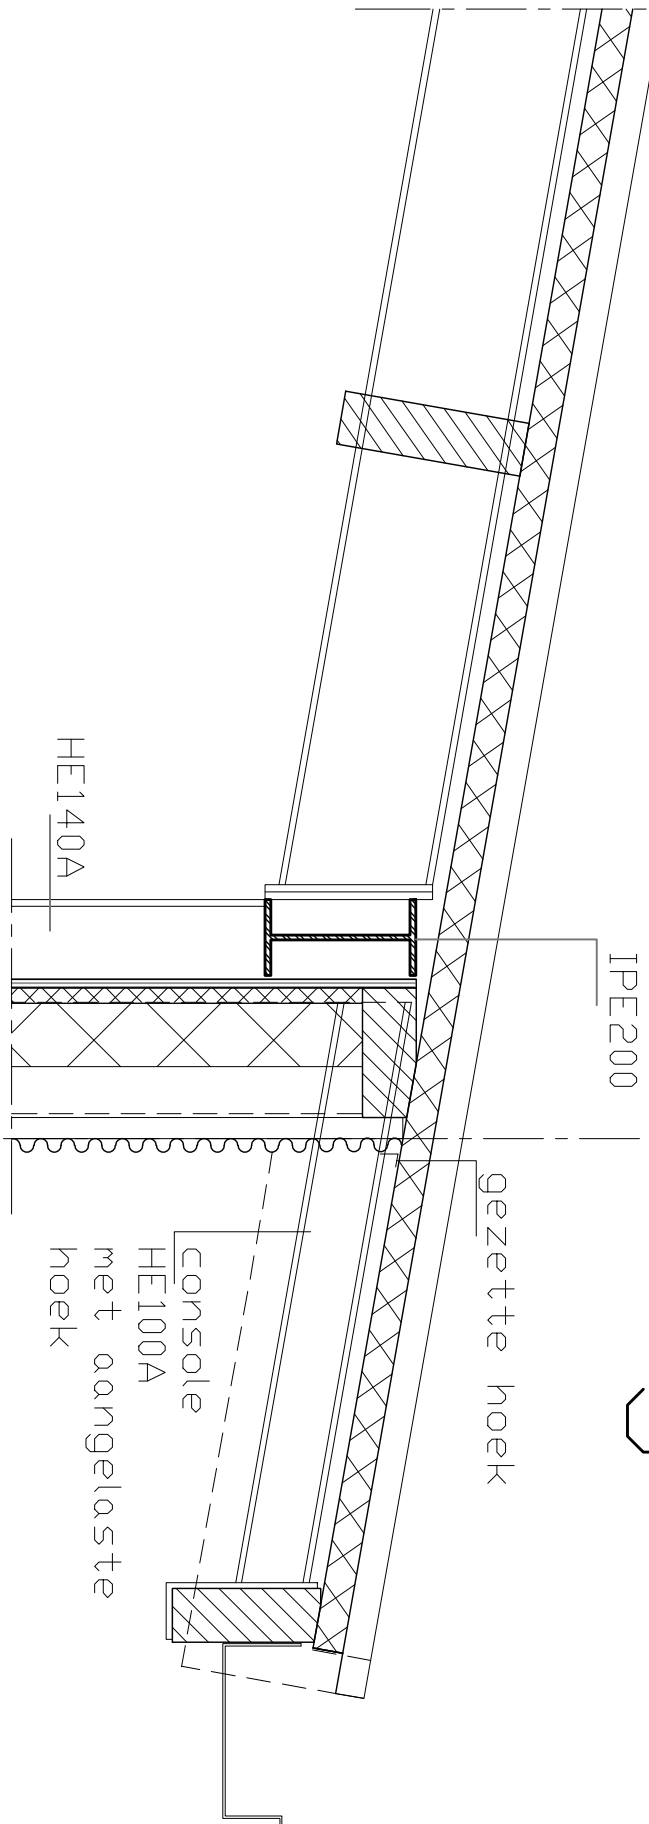

G

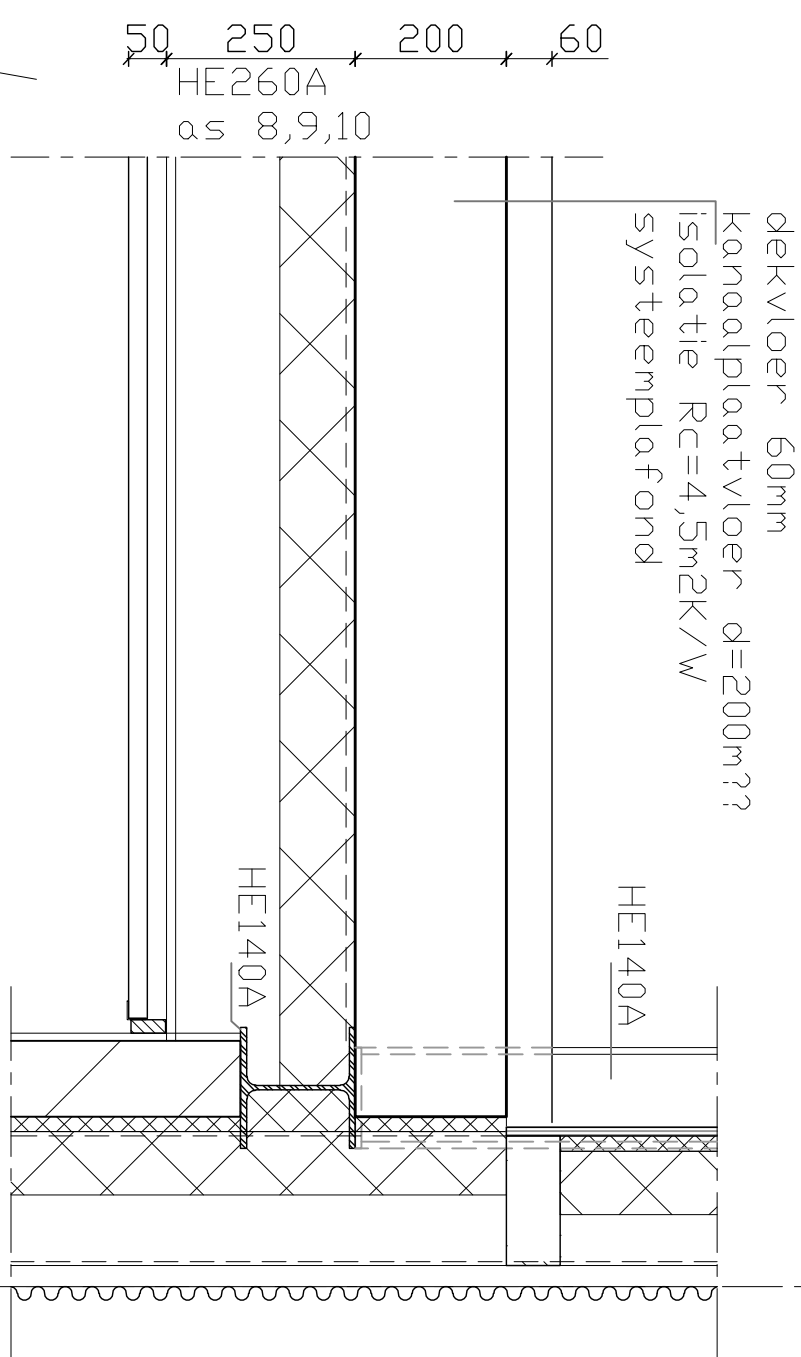

4

lekdonpel gezet staal
os voeg hoh 1000mm

5

os voeg hoh 1000mm
dpc folie tot over isolatie

voegelschroot in kleur dakplaat
aluminium dakgoot
gording antraciet gebeitst

4800 +

bk goot

wandopbouw:
underlayment 18mm
dampv folie
kooltherm K8+ Rd=4,75m2K/W d=84-20mm
stijl-regelwerk 71*171
dampvl vochtik folie
regelwerk 28mm verduurzaam
sinus profiel 18mm

3360 +

bk afg vloer

2800 +

ok plafond

wandopbouw:
stucwerk
bia blok d=100mm
kooltherm K8+ Rd=4,75m2K/W d=84-20mm
stijl-regelwerk 71*171
dampvl vochtik folie
regelwerk 28mm verduurzaam
sinus profiel 18mm

0800 +

bk borstwering metselwerk

wandopbouw:
stucwerk
bia blok d=100mm
kooltherm K8+ Rd=4,75m2K/W d=84-20mm
luchtsponw 21mm
baksteen d=100mm

P=0000 = 17,79+NAP

bk afg vloer

ringbalk 600*600
wap vlgs opg constructeur
folie
isolatie aan zijkanen ringbalk
EPS 150-SE d=120mm

0800 -

ok fundering

onderwerp				Bouwkundig Bureau	
i nieuwbouw bedrijfsruimte met kantoorruimte aan de Ericaweg te Zeilen				J. Mentink	
opdrachtgever i installatiebedrijf Janssen				het Karspel 9	
St Janstraat 39, 7256 BB Kijlberg, 0575-461760				7255 OR Hengelo GLD	
onderdeel i omgevingsvergunning bouwen, principe details 1v/5				tel. 0575 - 464674	
johnmentink@planet.nl					
datum	i 14-12-2015	format	i 600*600	tekst	
schaal	i 1:10	getekend	i J. Mentink	BA03	

