

E-mail	: athhegeman@planet.nl	Jupiter 29
Internet	: www.athhegeman.nl	7071 TN Uift
KVK-Arnhem nr	: 09 140 722	Tel : 0315 - 630 875
BTW-nr	: NL 116 756 962 B01	Mob : 06 - 228 809 01
IBAN	: NL91 INGB 0004 3822 97	
BIC	: INGBNL2A	
Onderdeel : Bovenbouw hal	Werknummer : 1508.99.15	Blad : A
	Datum : 04-01-2016	Rev : 0

Exacte maatvoeringen nader te bepalen door de aannemer en de staalleverancier aan de hand van de tekeningen van Bouwkundig Bureau J. Mentink te Hengelo (Gld).

Zie voor belangrijke informatie pagina - 2 en - 3 van rapport - A.

Zie pagina - 6 van rapport - A tbv. door derden aan te leveren onderdelen. Montageverbanden en schoren tbv. de staalconstructie volgens nadere opgaaft door de staalleverancier en het montagebedrijf.

Op het dak waar geén plafond wordt aangebracht, mogen zonnepanelen geplaatst worden met een gewicht ter grootte van 15 kg/m2.

Daar waar wel een plafond wordt aangebracht, mogen geén zonnepanelen worden geplaatst.

De wandpanelen op as - B moeten voldoen aan een 60 minuten brandwerendheids-eis.

Indien op enig punt twijfel over de constructie ontstaat, dient nader met ATH te worden overlegd.



Sandwich-golpanelen, inclusief bevestiging, volgens opgaaft leverancier. Er dient een paneeltype met een stalen onderplaat te worden toegepast.

Indien een paneeltype zonder stalen onderplaat wordt toegepast, dient hierover vooraf met ATH te worden overlegd.

Hout-kwaliteit : C18-geschaafd.

Staal-kwaliteit : S235.

Bouten : 8.8
Ankers : 4.6

1 = 71 x 246 hoh. max. ca. 1800 : Enkelvelds dakgordingen.

2 = Spanten op as - 2 t/m. - 6 : Zie schema.

3 = HEA120 : Dakrandliggers.
Zie blad - A9a.

4 = Koker 70 x 70 x 3 : Dakkoppelingen.
5 = Koker 100 x 100 x 4 : Dakkoppelingen.

6 = Hoek 80 x 80 x 8 : Dakkruisverbanden.

7 = Strip ----- 70 x 8 : Verticale kruisverbanden.

8 = Strip ----- 100 x 10 : Verticaal kruisverband.

9 = Strip ----- 70 x 8 : Verticaal kruisverband.



10 = Strip ----- 70 x 8 : Verticaal kruisverband.
11 = HEA180 : Kolommen.
Vanaf het dak tot op de fundatie.

12 = HEB400 : Hoekkolommen op as - A.
Vanaf het dak tot op de fundatie.

13 = UMP160 : Overheaddeur-stijlen op as - F.
Vanaf de dorpel Pos 14 tot op de fundatie.

14 = UMP160 - op z'n plat : Overheaddeur-bovendorpels op as - F.
15 = UMP140 : Gevelkozijn-stijlen.
Vanaf de dorpels Pos 16 tot op de fundatie.

16 = UMP140 - op z'n plat : Gevelkozijn-bovendorpels.
17 = Koker 110 x 110 x 4 hoh. ca. 1500 : Gevelregels op as -A.
18 = 71 x 196 hoh. ca. 1500 : Gevelregels op as - 1, - 7 en - F.

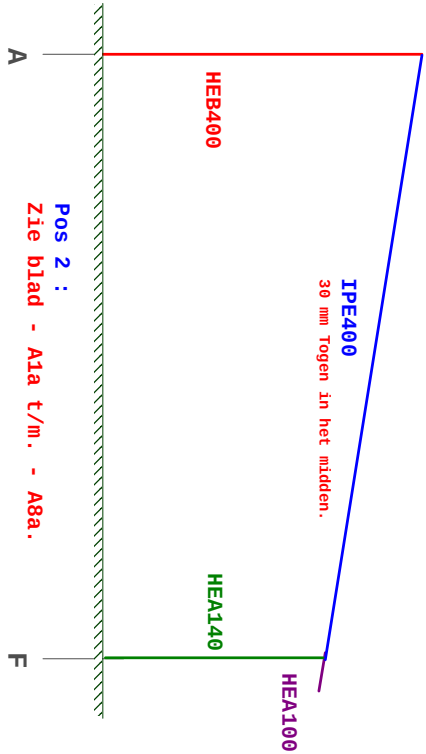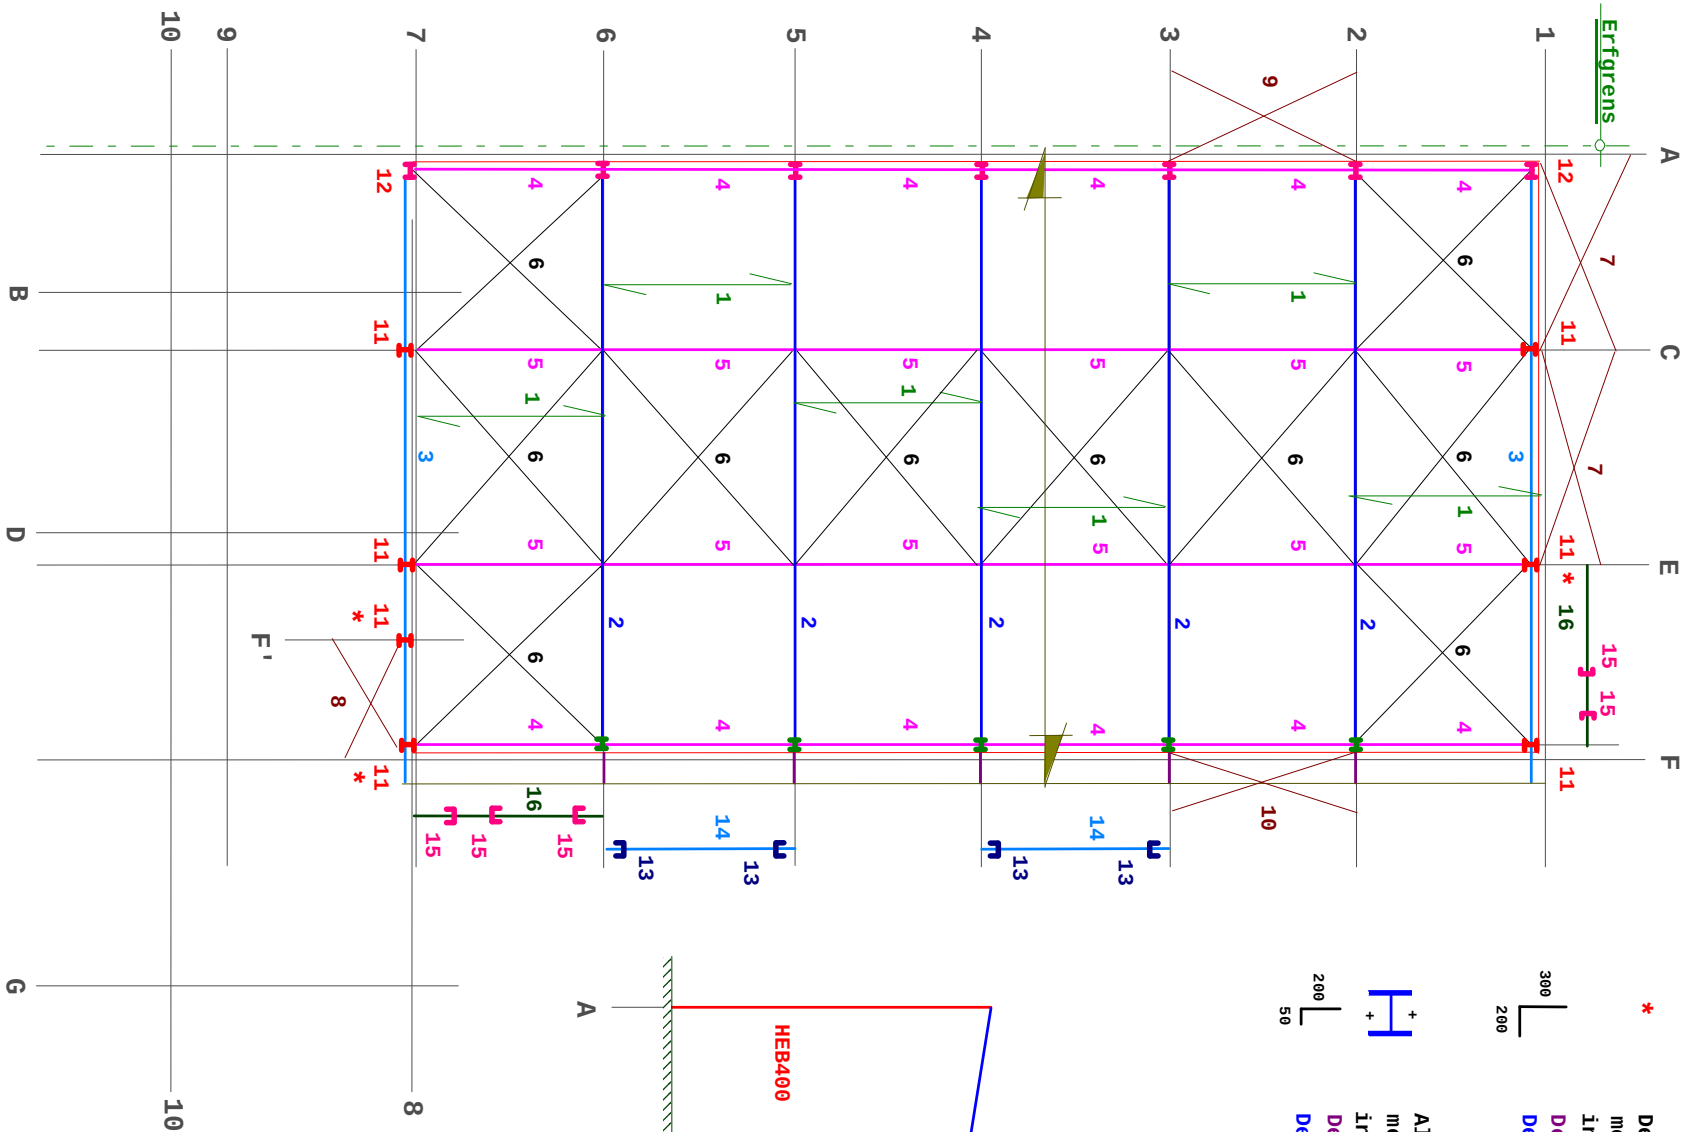

Pos 2 :
Zie blad - A1a t/m. - A8a.