




Titel: GPP mw. M.C. Piek-Barendregt
Onderdeel: behoort bij besluit
2016-0553
Tekenaar: M. Messelaar

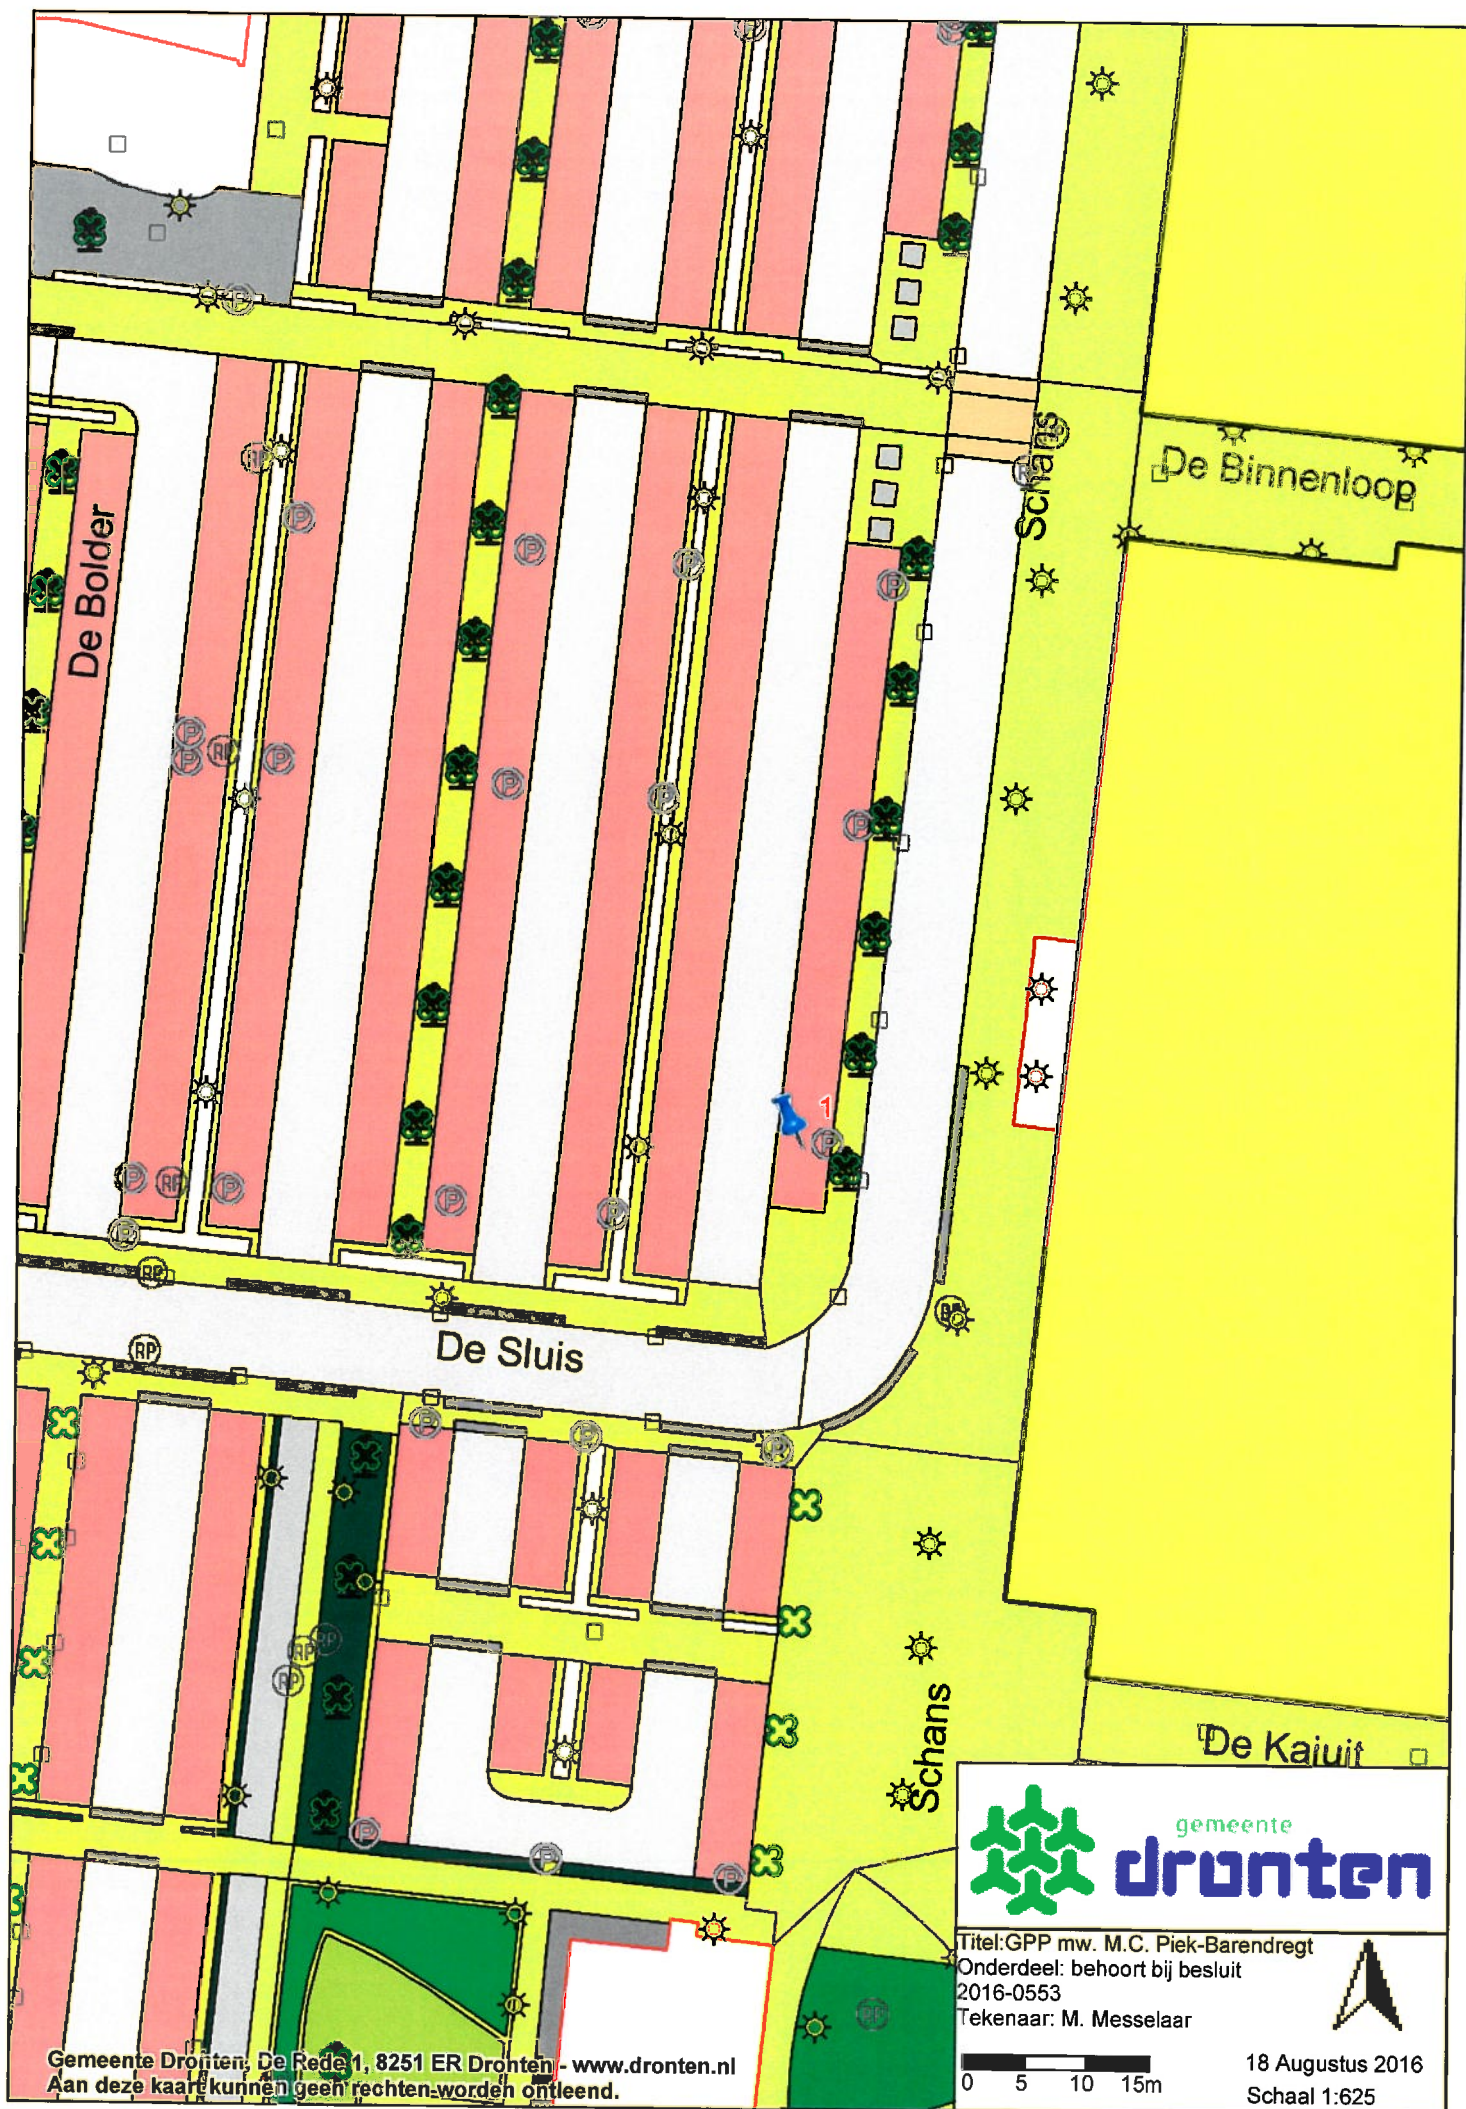

0 5 10 15m

18 Augustus 2016
Schaal 1:625

Gemeente Dronten, De Rede 1, 8251 ER Dronten - www.dronten.nl
Aan deze kaart kunnen geen rechten worden ontleend.