



Blad 27-B Blad 29

Blad 29-A Blad 29-B

Blad 27-B Blad 29

Blad 29-A Blad 29-B

Blad 29-A Blad 29-B

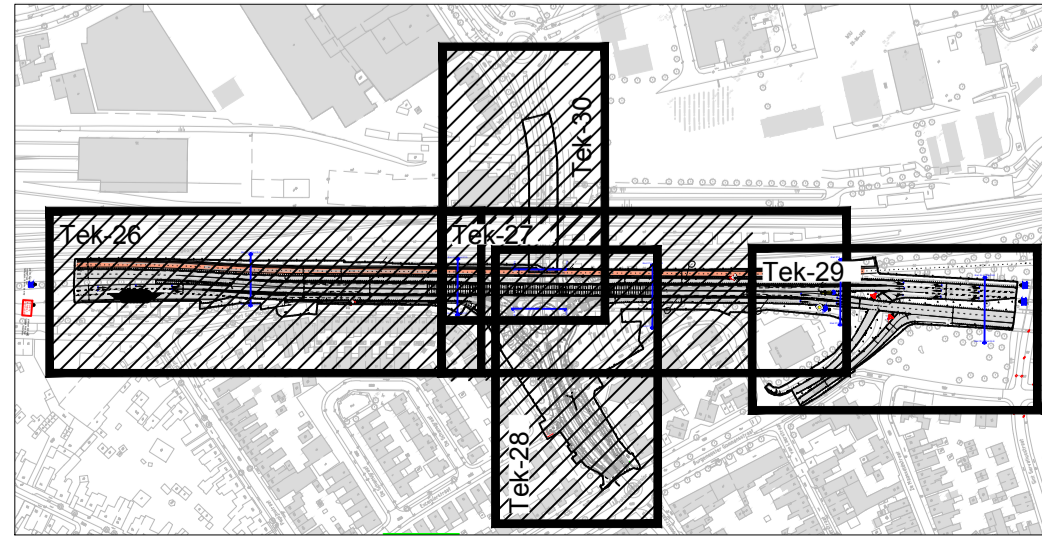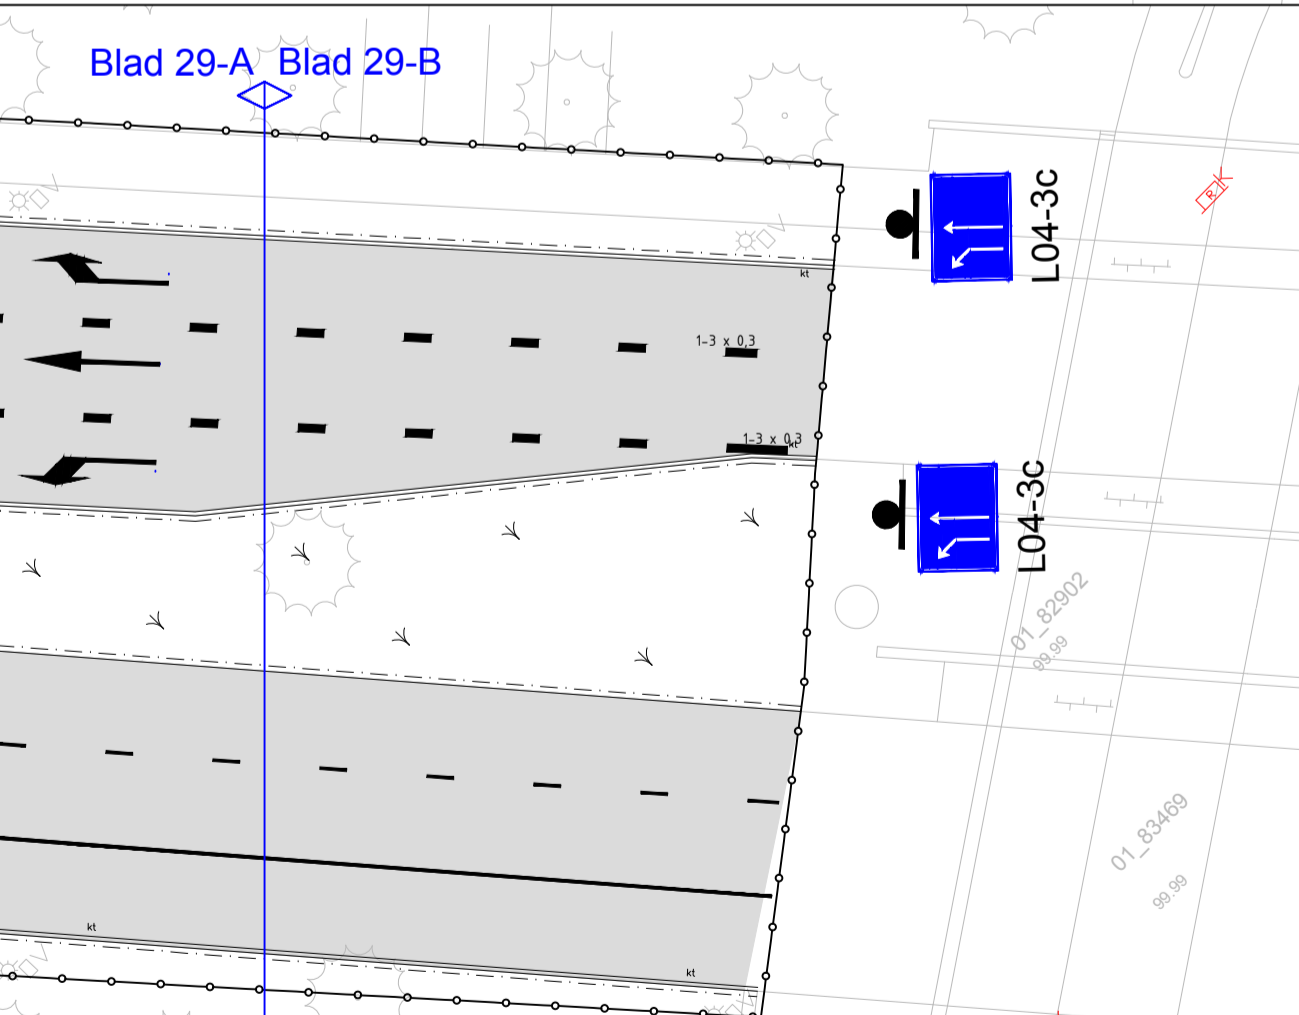

Wipging:	Bladformaat: A1	Projectcoördinator: Jochen Roumen
Wipging:	Schaal: 1:200	Vorbereider: Marcel Vrancken
Gewijzigd:		Datum: 06 juni 2016
		Besteknr.: 274921

Project : KZK Eindhovenseweg ongelijkvloerse kruising

Onderwerp : Nieuwe Markering en bebording Eindhovenseweg