


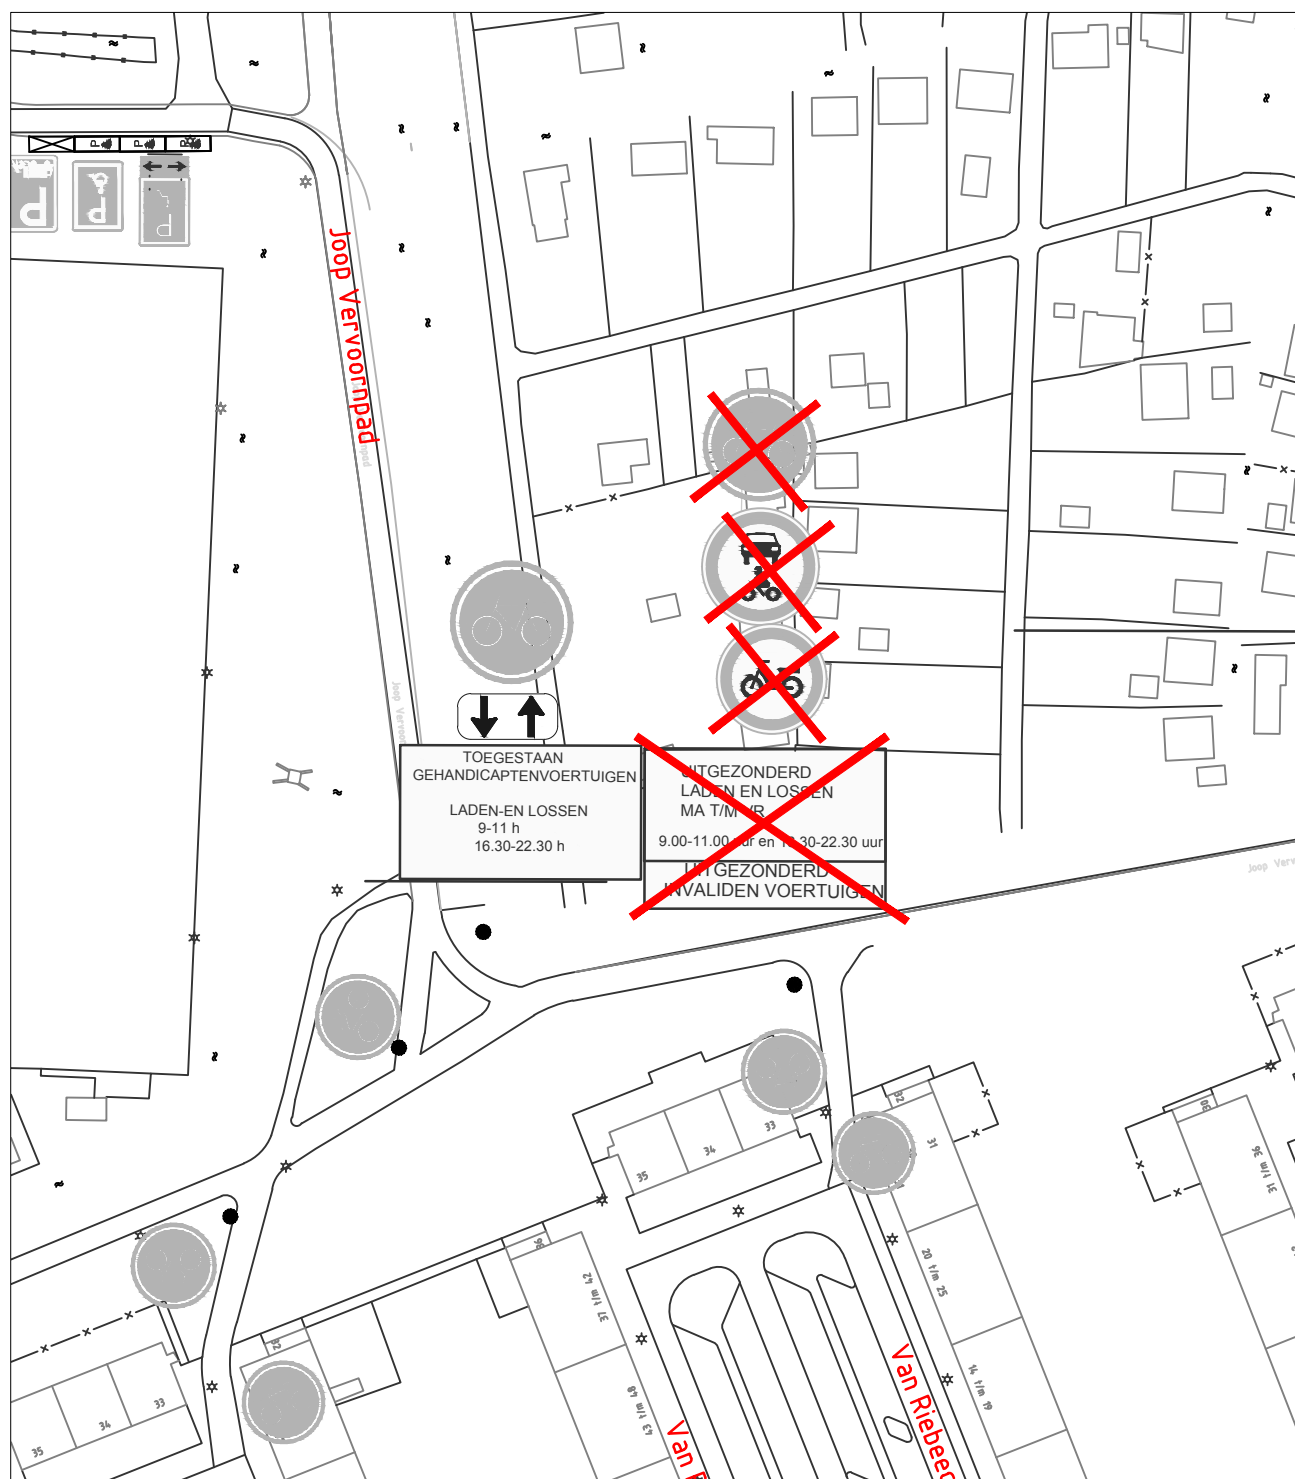

Project

Tuin van Noord-Wijziging laad-en los tijden

Onderwerp

Bebording behorend bij verkeersbesluit



NIEUW



BESTAAND



VERWIJDEREN

Getekend door H.Devillee-Serne	Gecontroleerd door	Blad	Aantal	Documentsoort Tekening	Documentstatus DO	Projectnummer:
Datum uitgifte 06-07-01-2016	Gezien door	Schaal 1:1000	Formaat A4			Besteknummer:

Gemeente Leiden
Team Verkeer



Stationsplein 107
Postbus 9100, 2300 PC Leiden
Tel. 14 071

Tekeningnummer:
Z/16/303109