


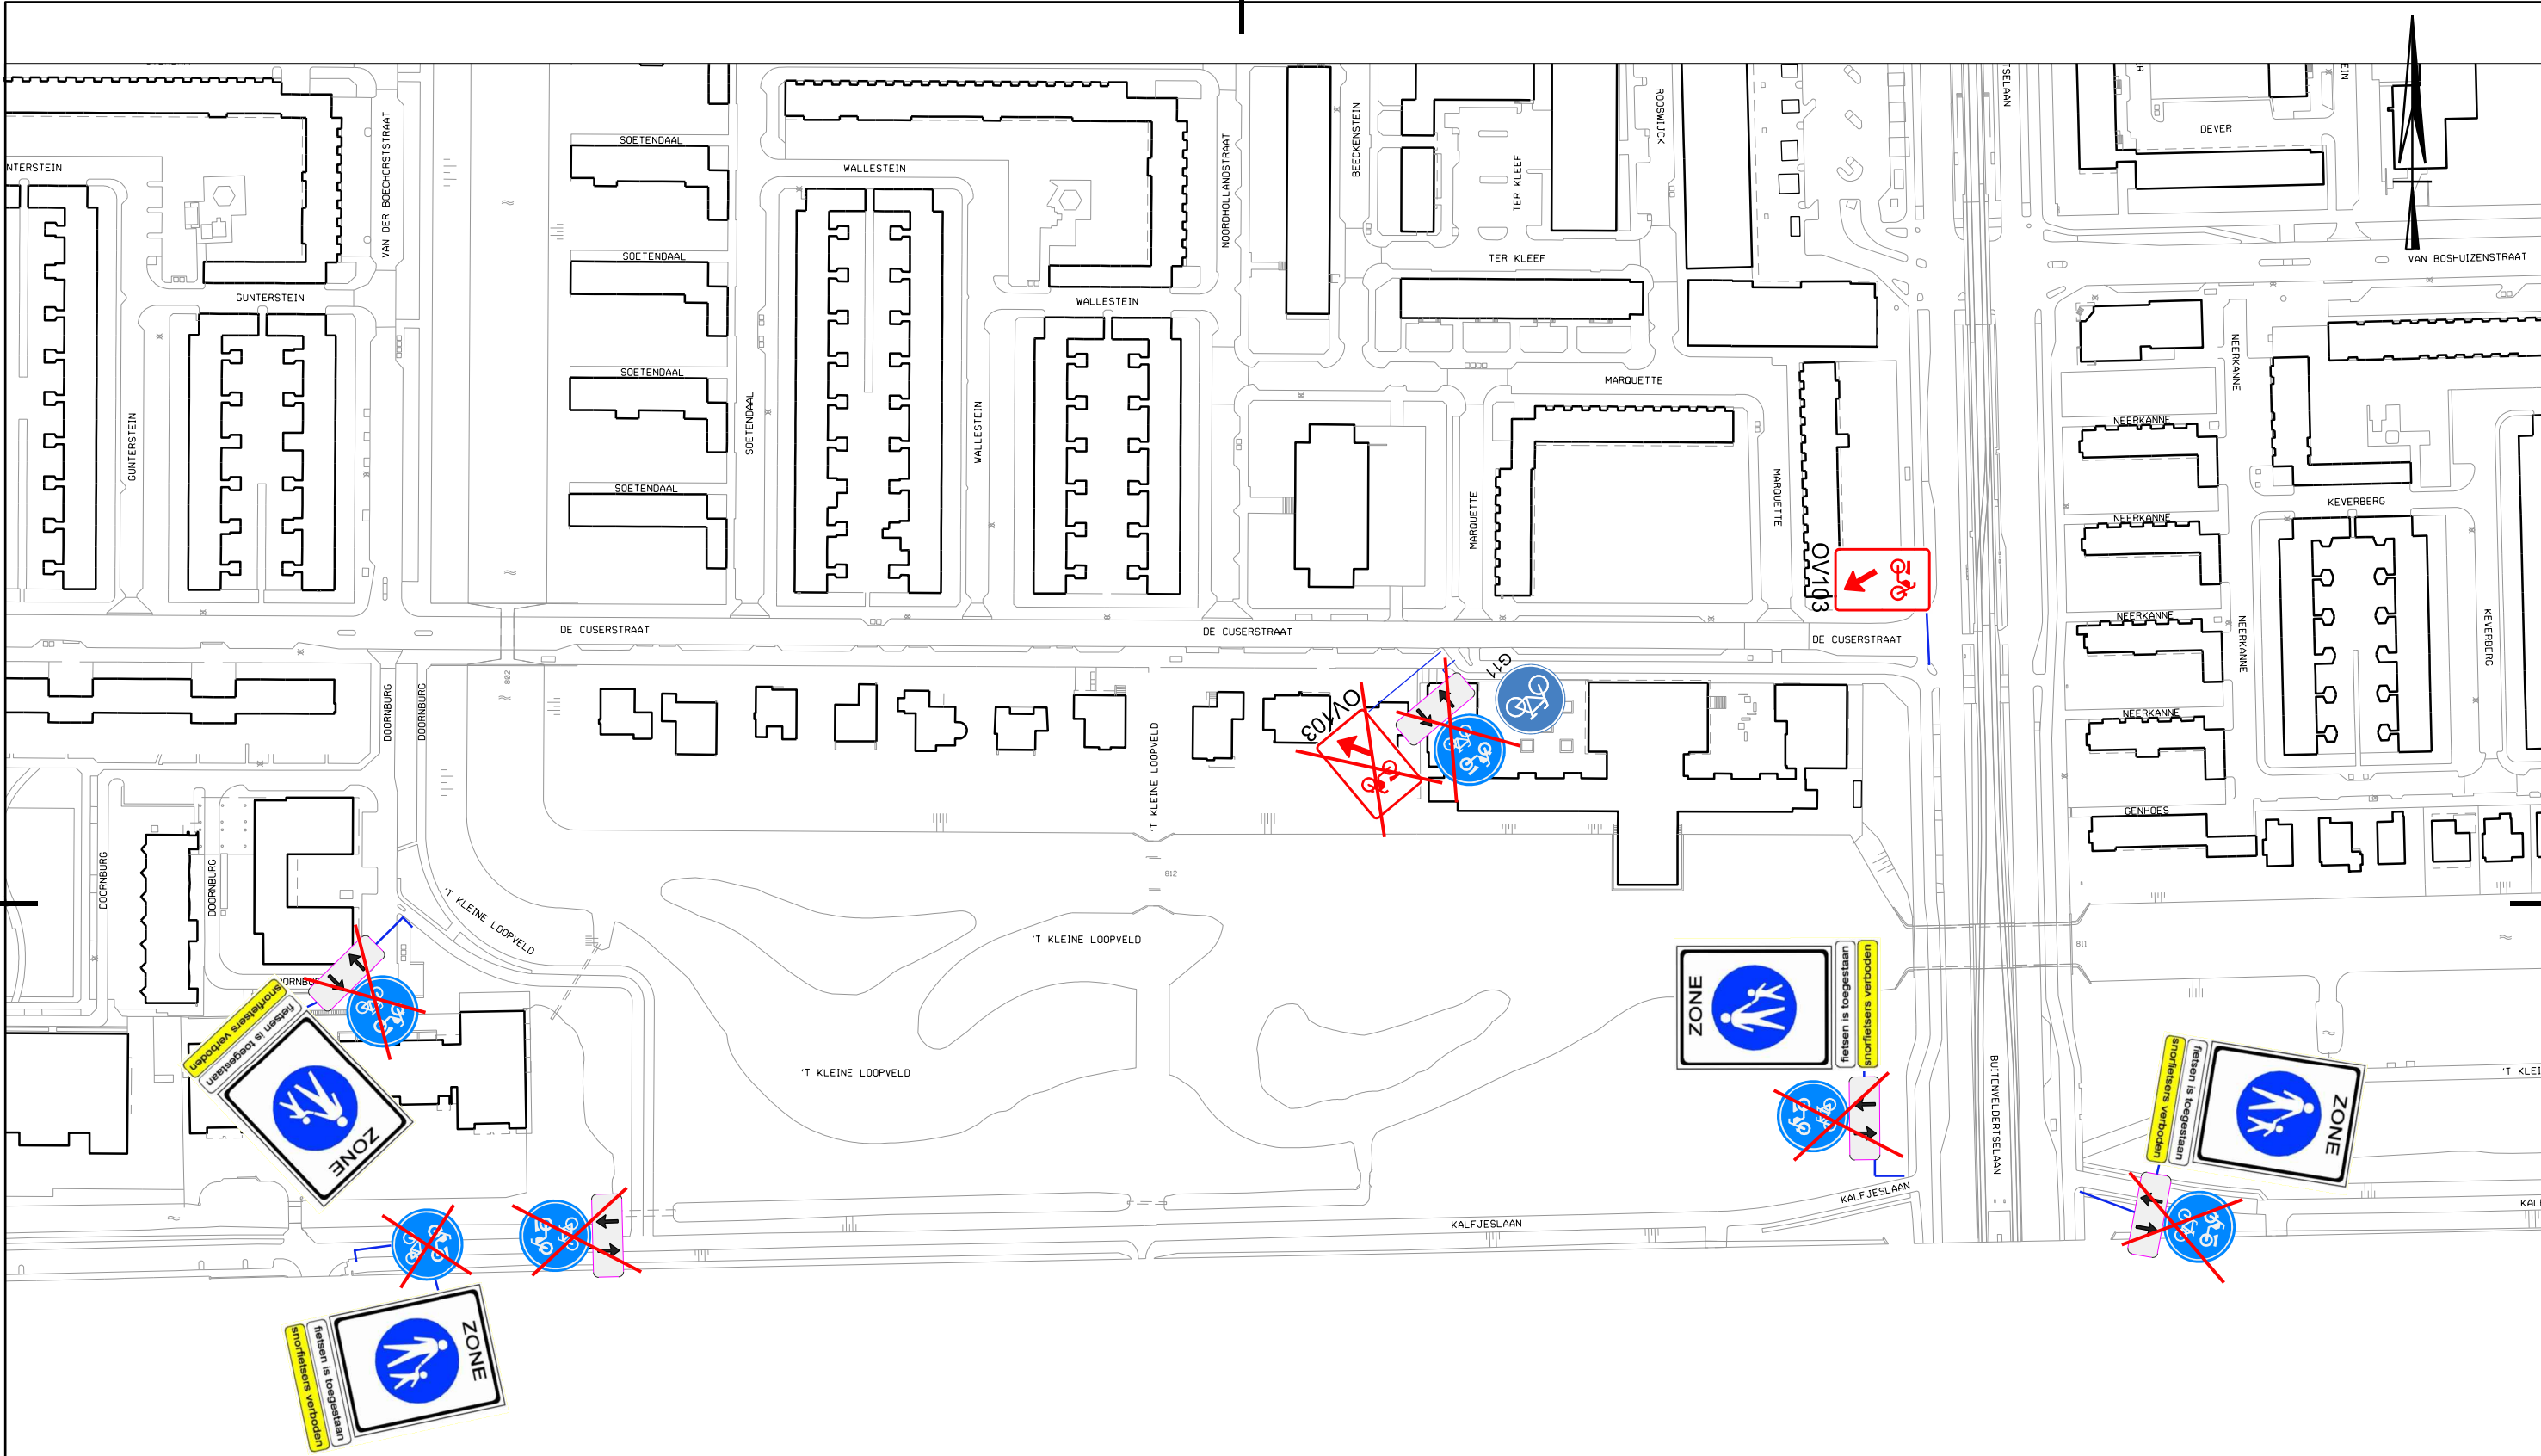

Bestaande G12a bebording handhaven ivm brommers op fietspad in Amstelveen

 Ingenieursbureau Weesperstraat 420 Postbus 12693 1100 AB Amsterdam Telefoon: 020 2511111				
Opdrachtgever: Gemeente Amsterdam				
Project: UVV, Bromfiets op de rijbaan, weren snorfietsen				
Onderdeel: Bebording Cuserstraat, Kalfjeslaan, Kleine Loopveld				
Status:	Fase:	Behoort bij:	Schaal: 1:2000	
Opsteller: J. Koenen	Goedgekeurd en vrijgegeven: R. Niekus	Paraaf:	Datum: 13-07-2016	Formaat: A3
Projectnummer: 868100231	Tekeningnummer: DO-32-03	Bladnummer: 01	Aantal bladen: 18	Wijziging:
Auteursrechten voorbehouden			Documentnr:	Plotdatum: PLTD
Bestandsnaam: PLS				