



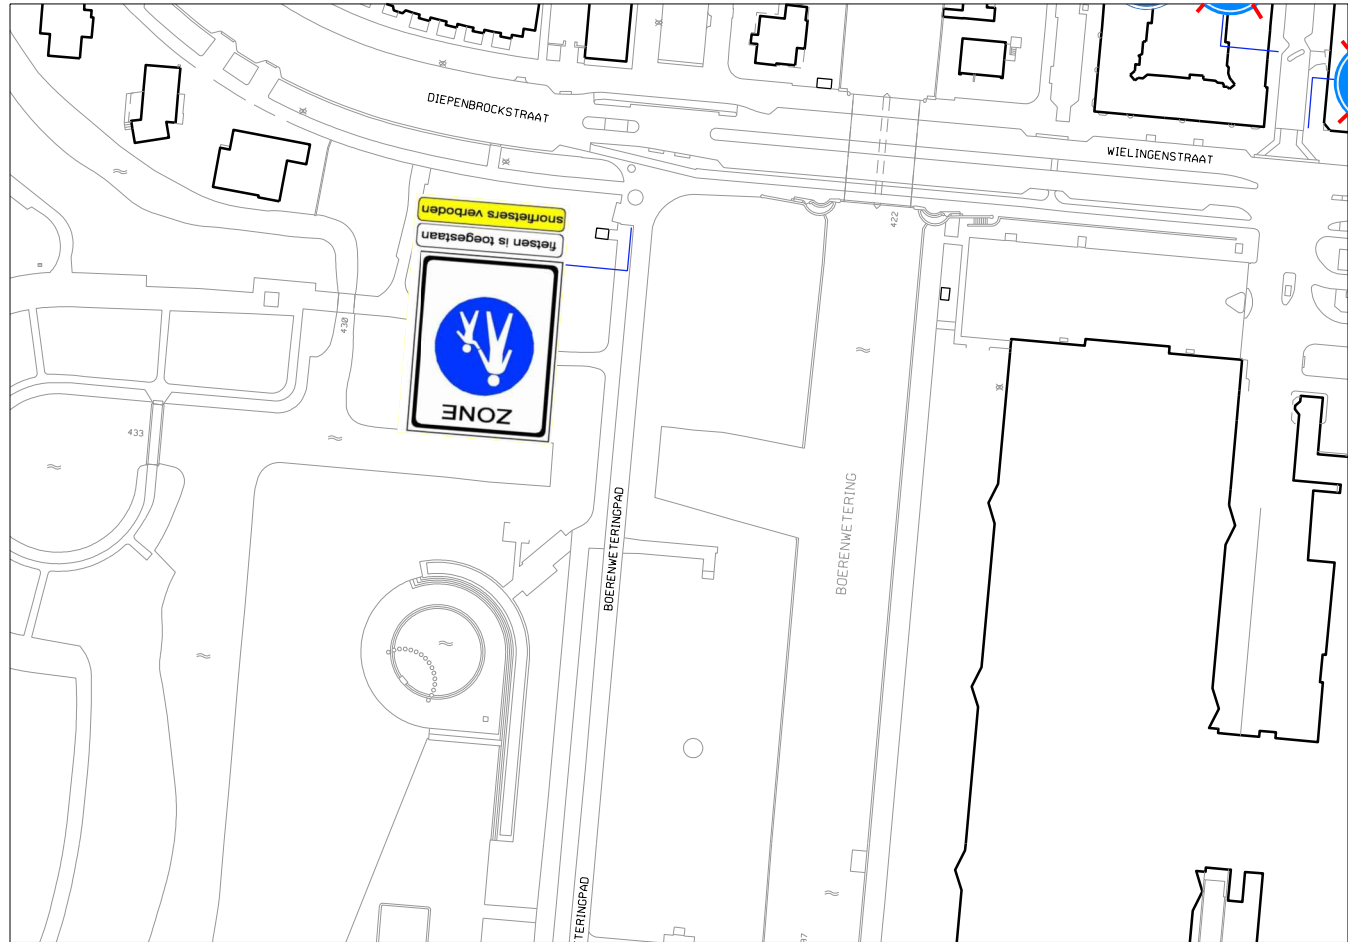

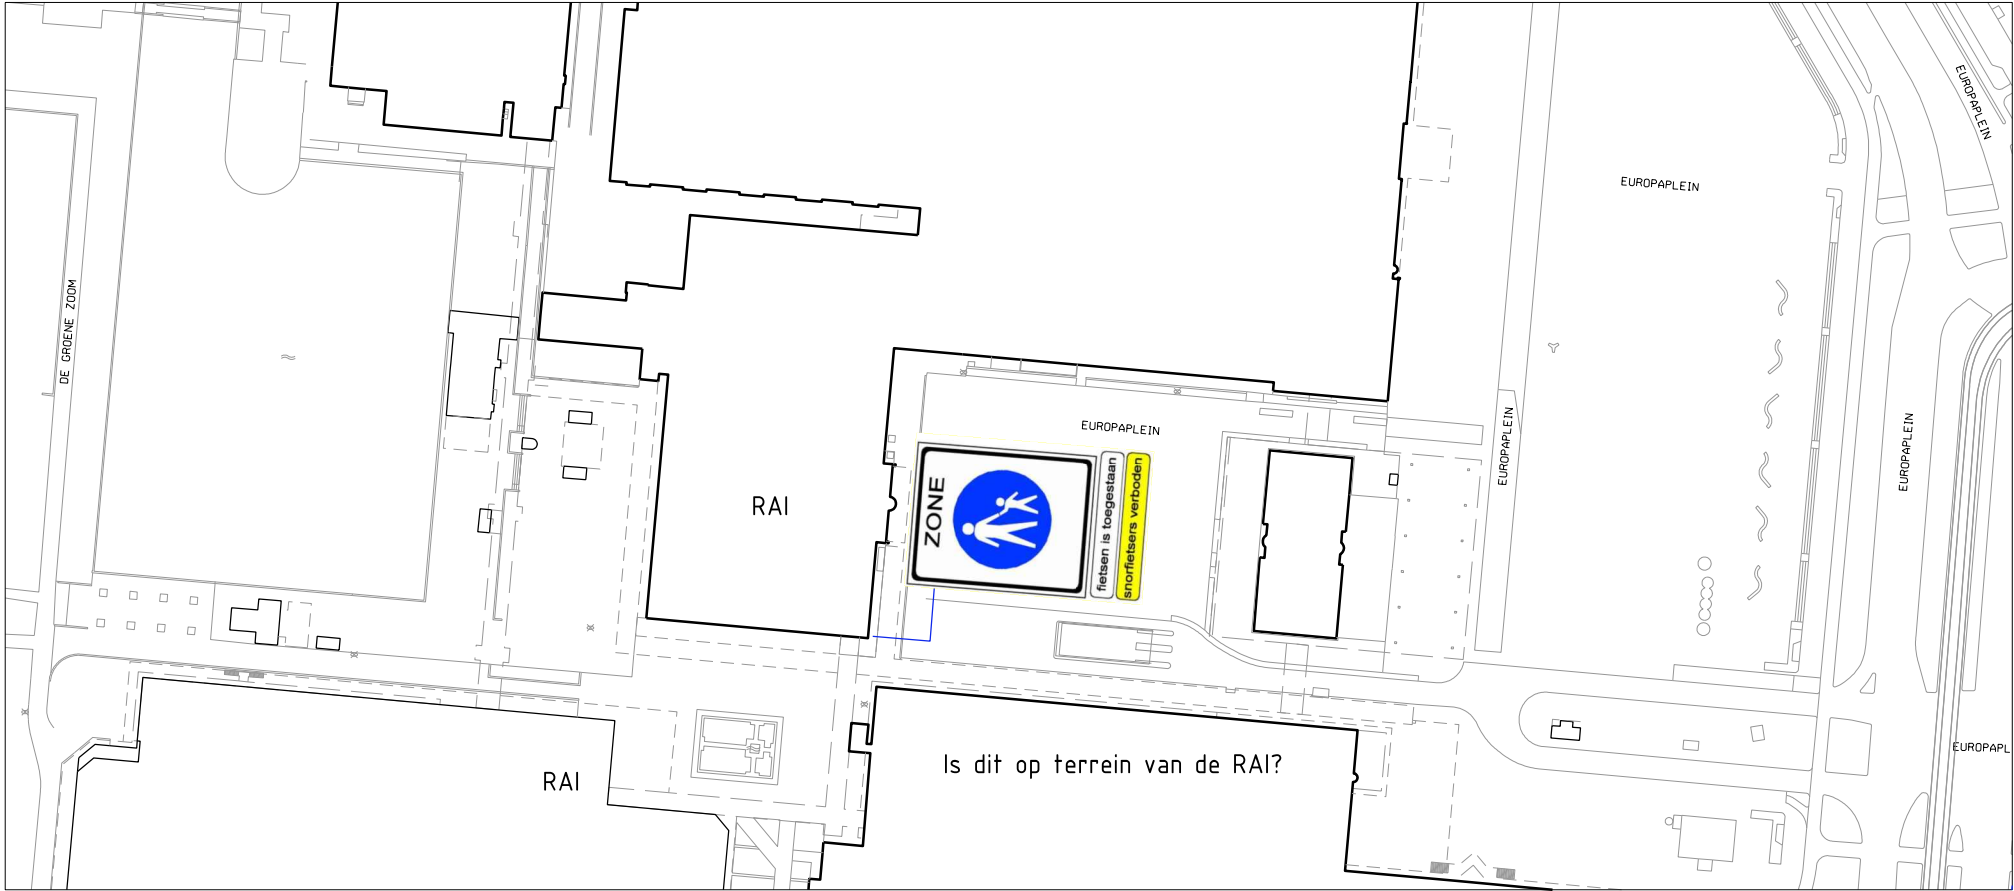

Ingenieursbureau

Weesperstraat 430
Postbus 12693
1100 AB Amsterdam
Telefoon: 020 2511111

Opdrachtgever:

Gemeente Amsterdam

Project:

UVV, Bromfiets op de rijbaan, weren snorfietsen

Onderdeel:

Bebording Beatrixpark

Status:	Fase:	Behoort bij:	Schaal: 1:2000	
Opsteller: J. Koenen	Goedgekeurd en vrijgegeven: R. Niekus	Paraaf:	Datum: 28-07-2016	Formaat: A3
Projectnummer: 868100231	Tekeningnummer: DO-32-03	Bladnummer: 15	Aantal bladen: 18	Wijziging:
Auteursrechten voorbehouden		Documentnr:	Plotdatum: PLTD	
Bestandsnaam: FILES				