



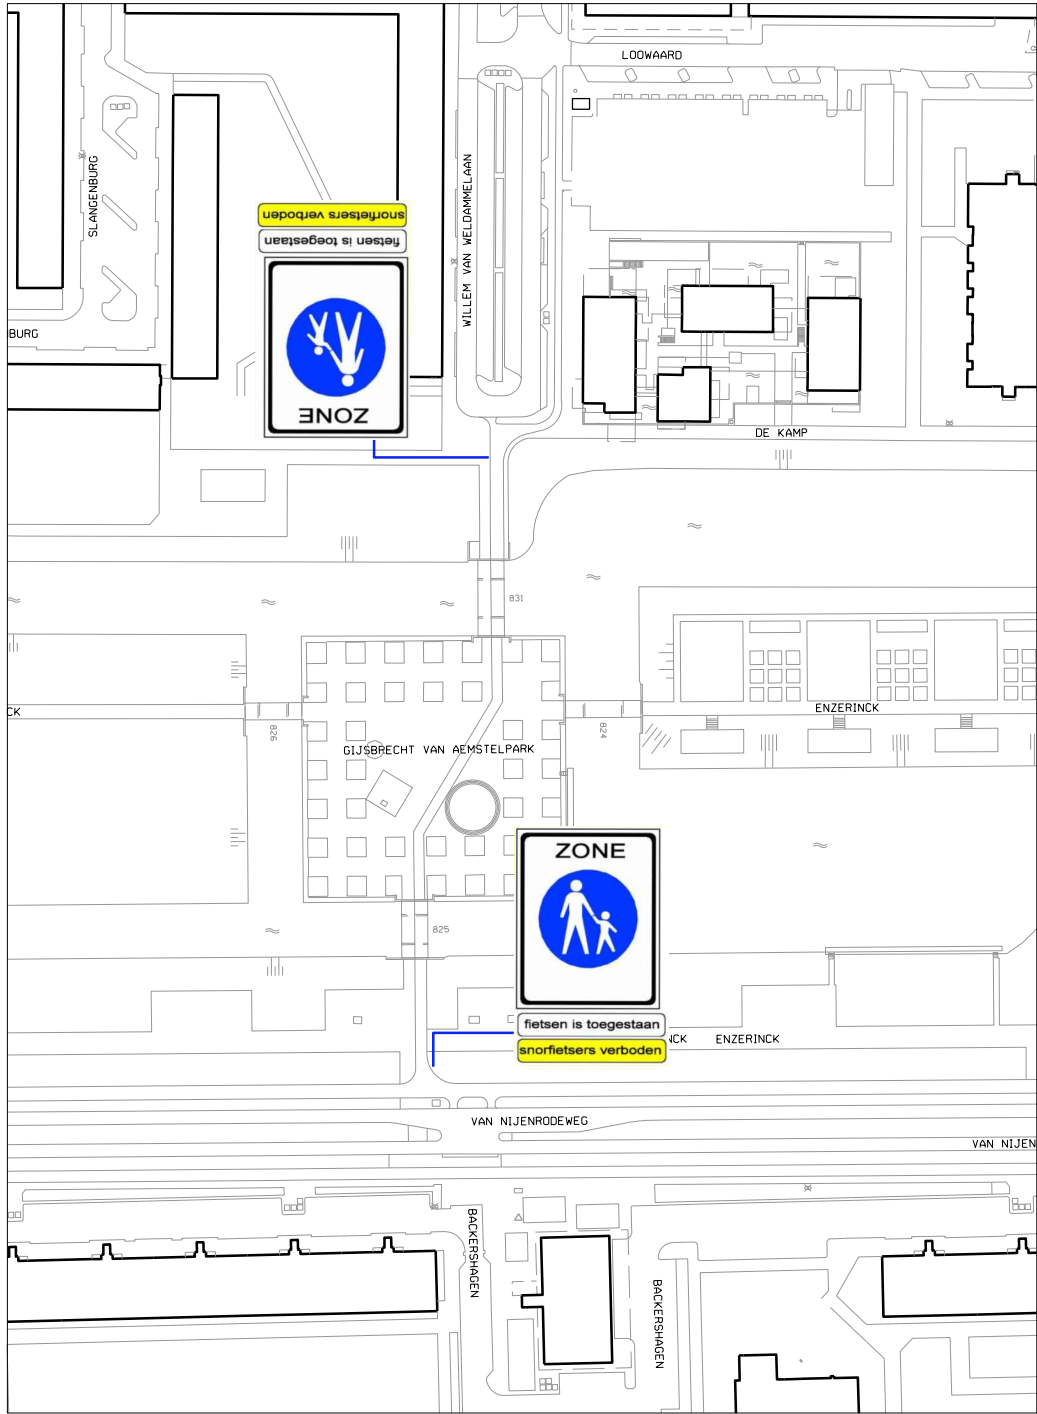

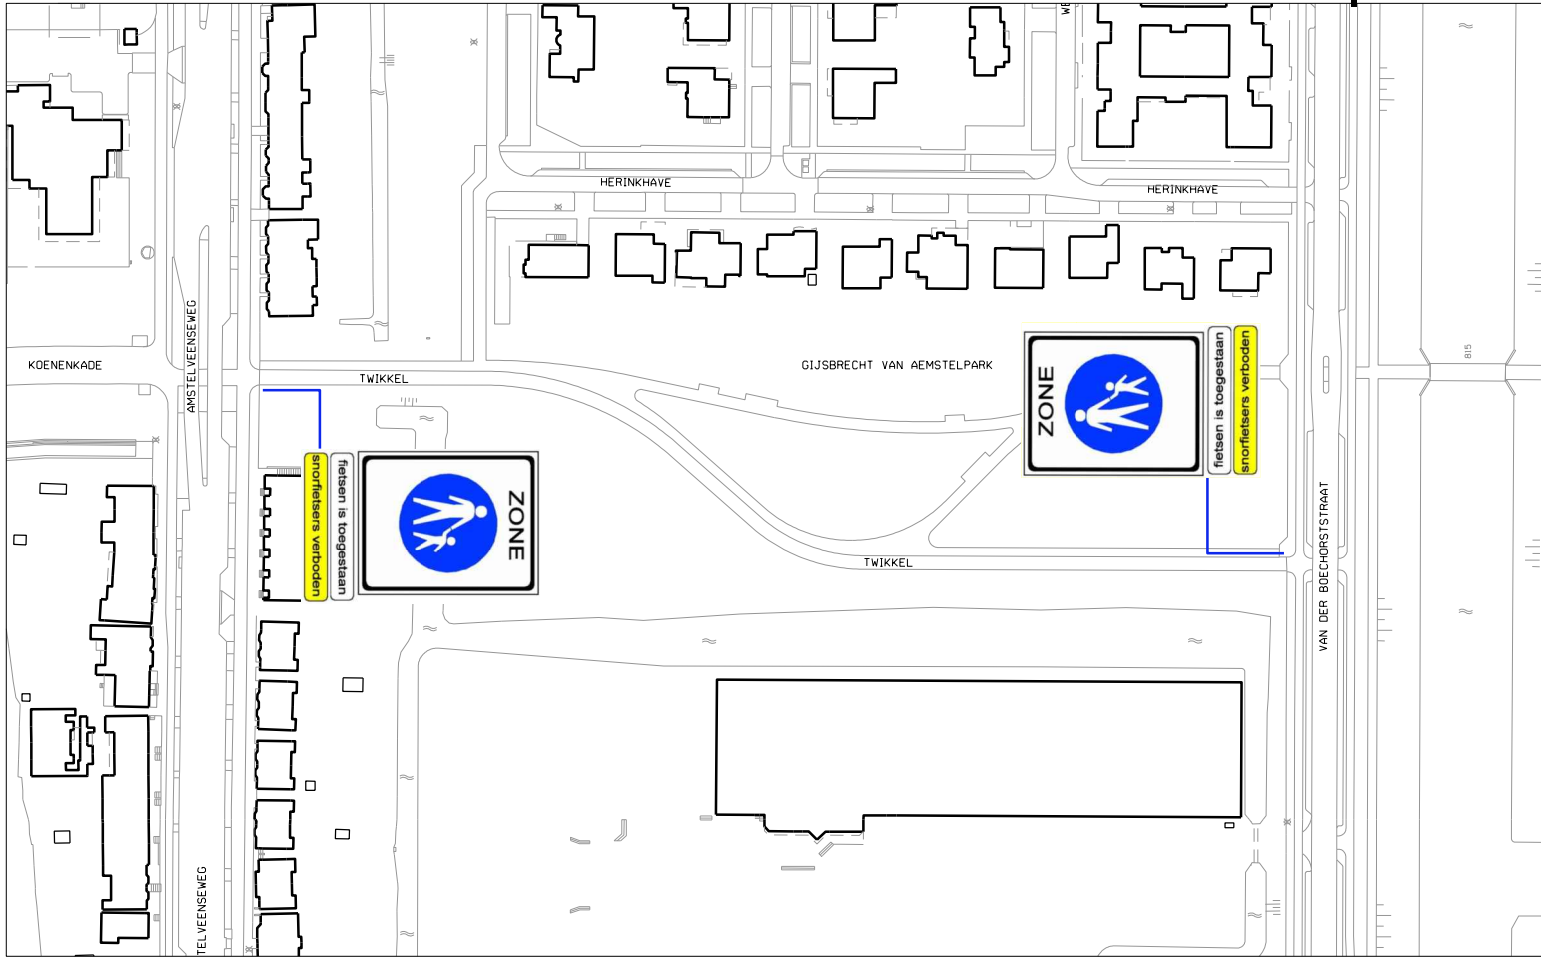

Ingenieursbureau

Weesperstraat 430
Postbus 12693
1100 AB Amsterdam
Telefoon: 020 2511111

Opdrachtgever: Gemeente Amsterdam				
Project: UVV, Bromfiets op de rijbaan, weren snorfietsen				
Onderdeel: Bebording Gijsbrecht van Amstelpark				
Status:	Fase:	Behoort bij:	Schaal: 1:2000	
Opsteller: J. Koenen	Goedgekeurd en vrijgegeven: R. Niekus	Paraaf:	Datum: 03-08-2016	Formaat: A3
Projectnummer: 868100231	Tekeningnummer: DO-32-03	Bladnummer: 16	Aantal bladen: 18	Wijziging:
Auteursrechten voorbehouden		Documentnr:	Plotdatum: PLTD	
Bestandsnaam: PLTS				