




ACHTERGEVEL - NIEUW

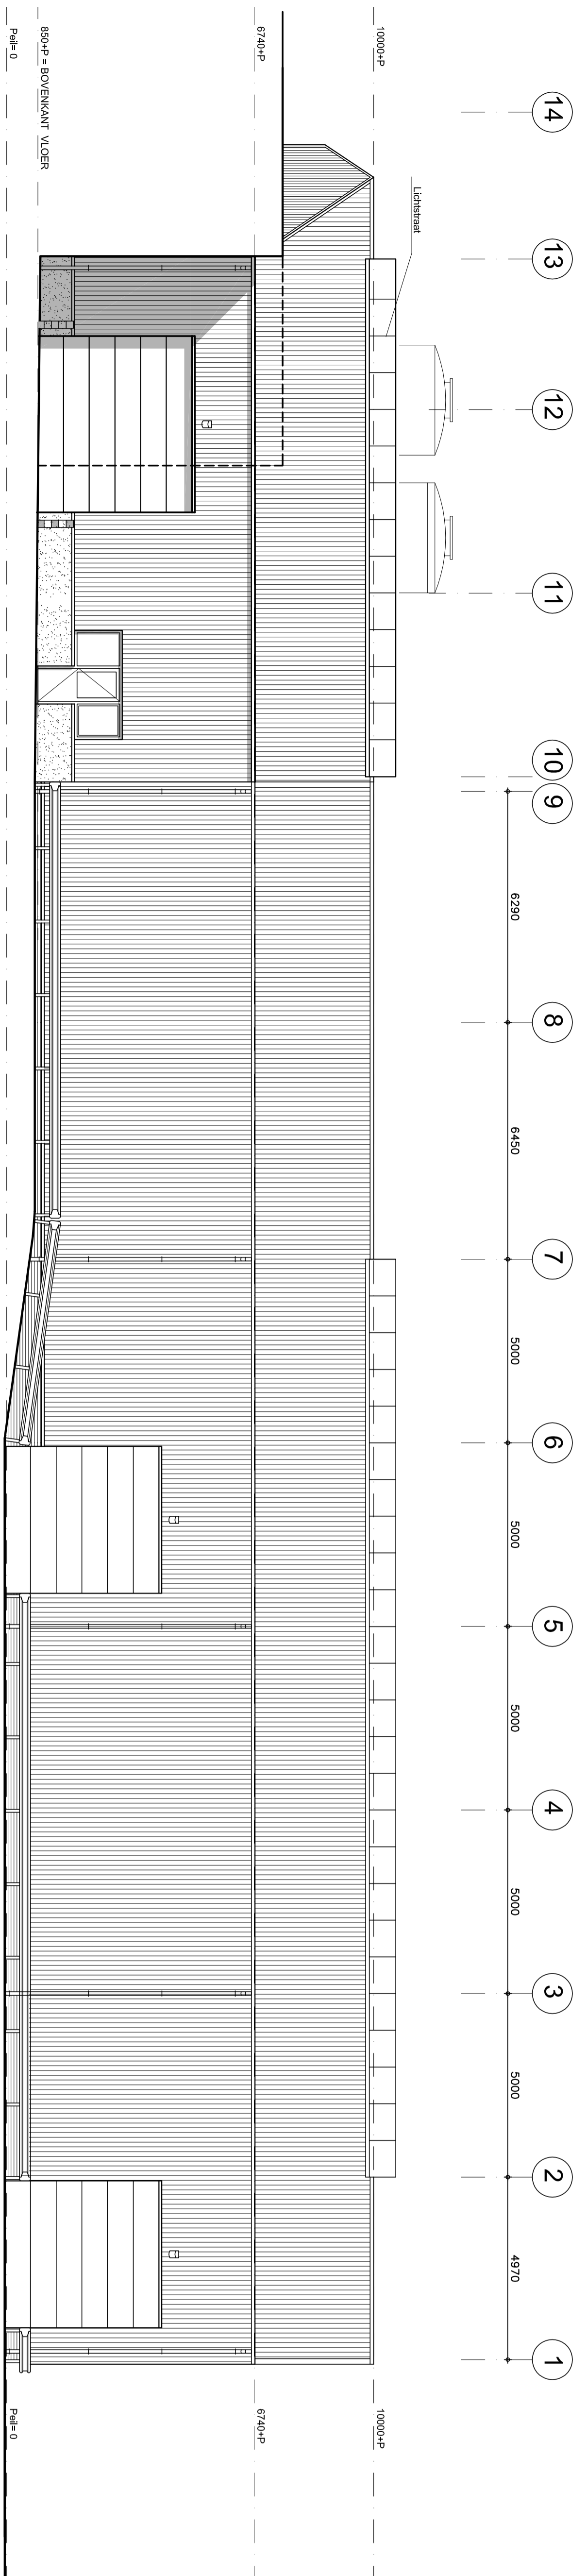


ACHTERGEVEL - BESTAAND

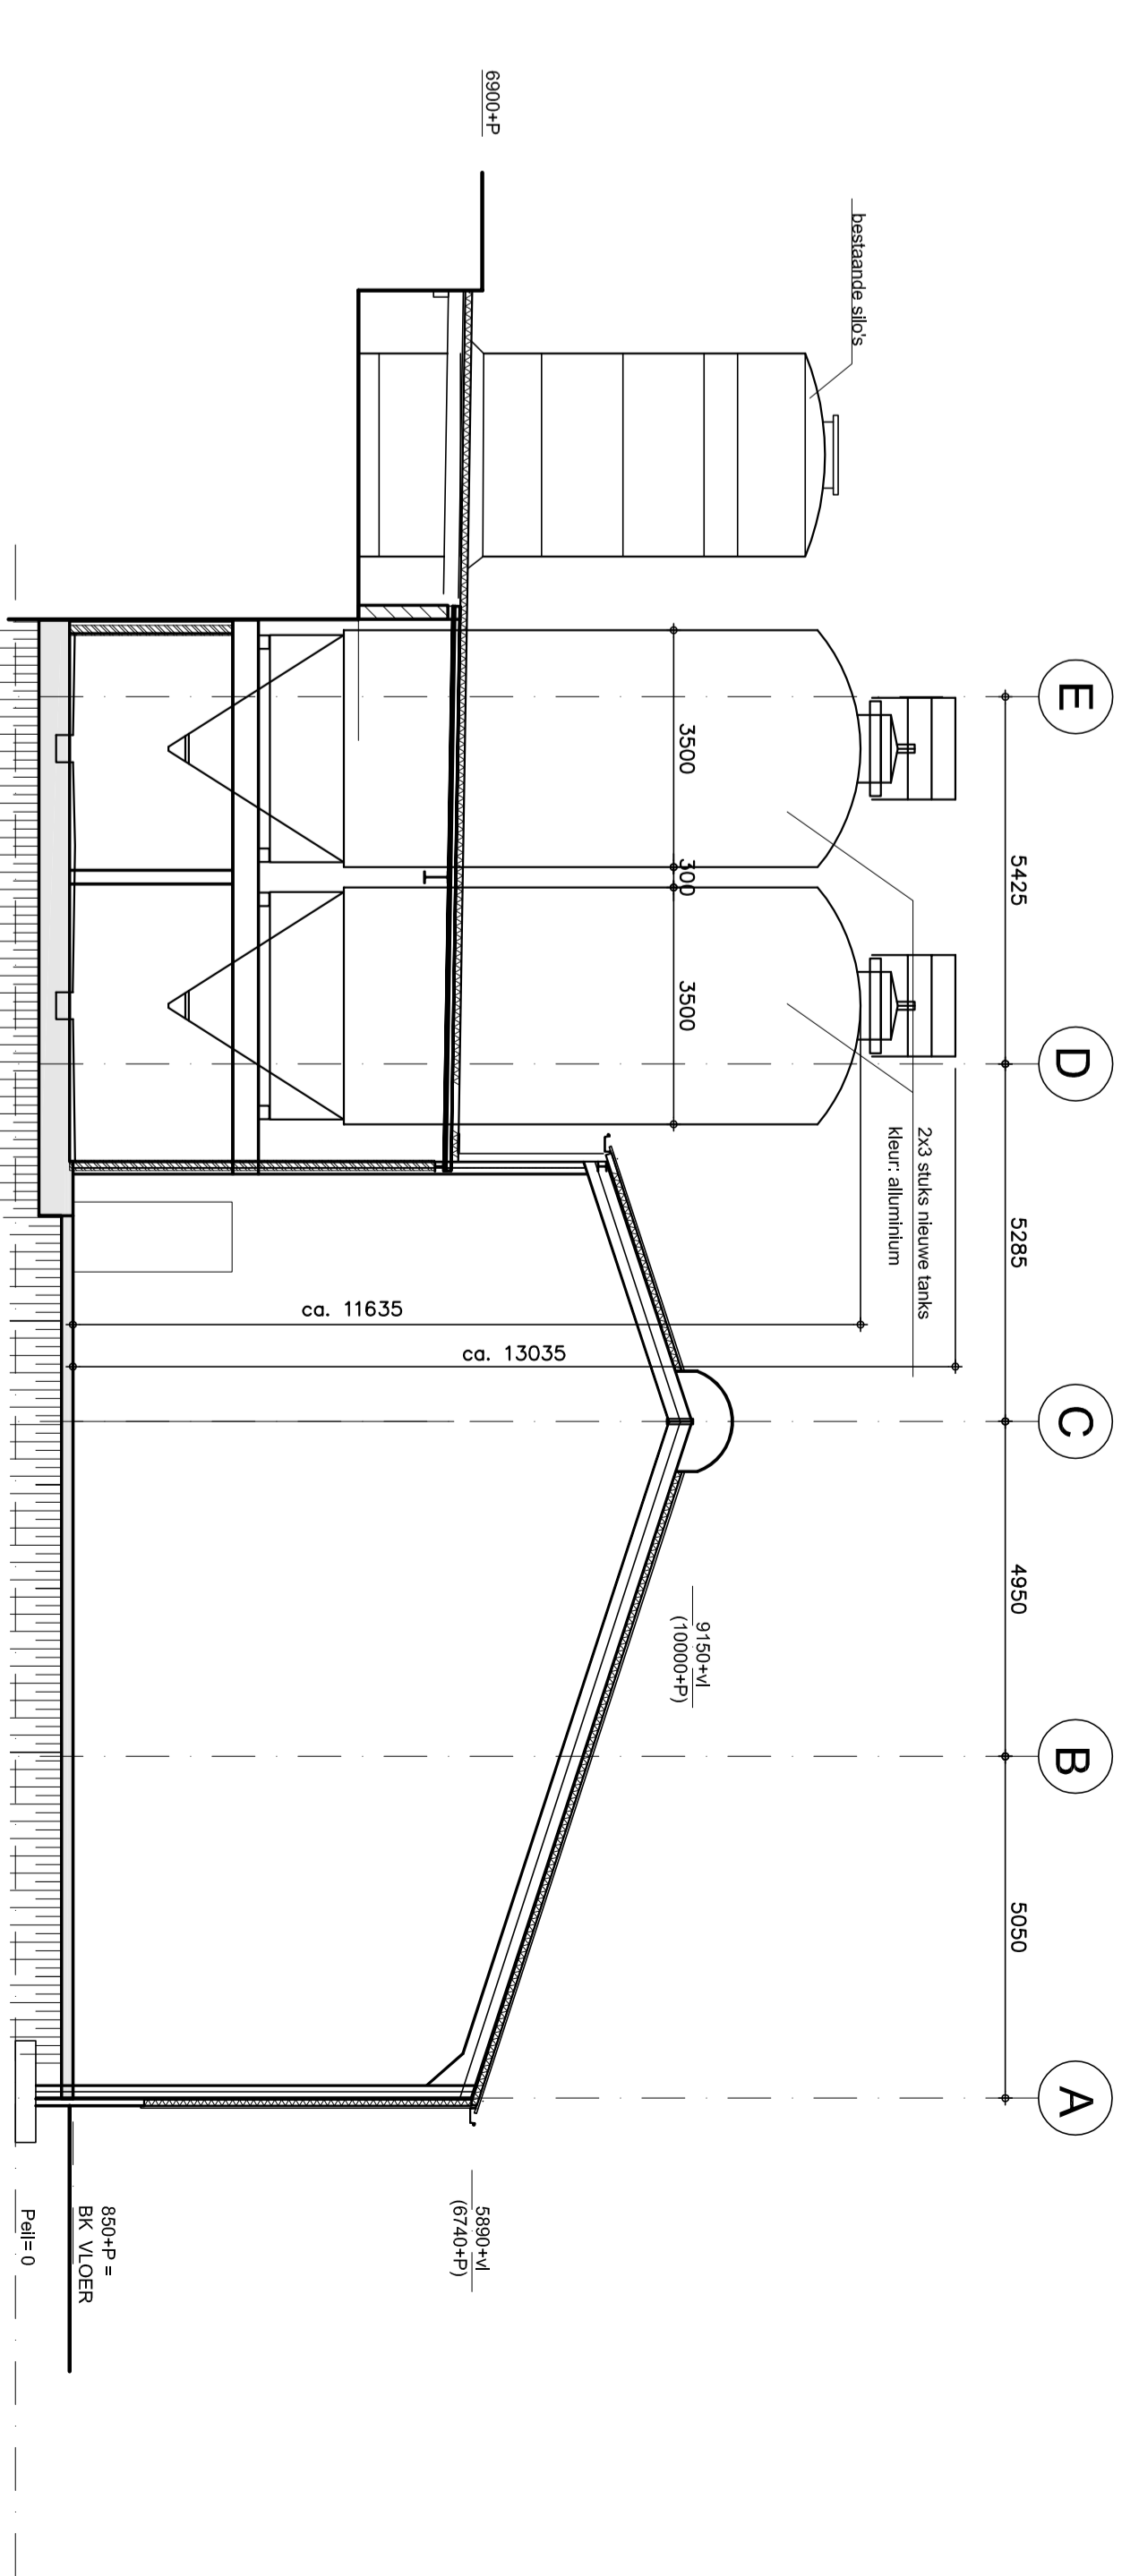


DOORSNEDEN A-A NIEUW

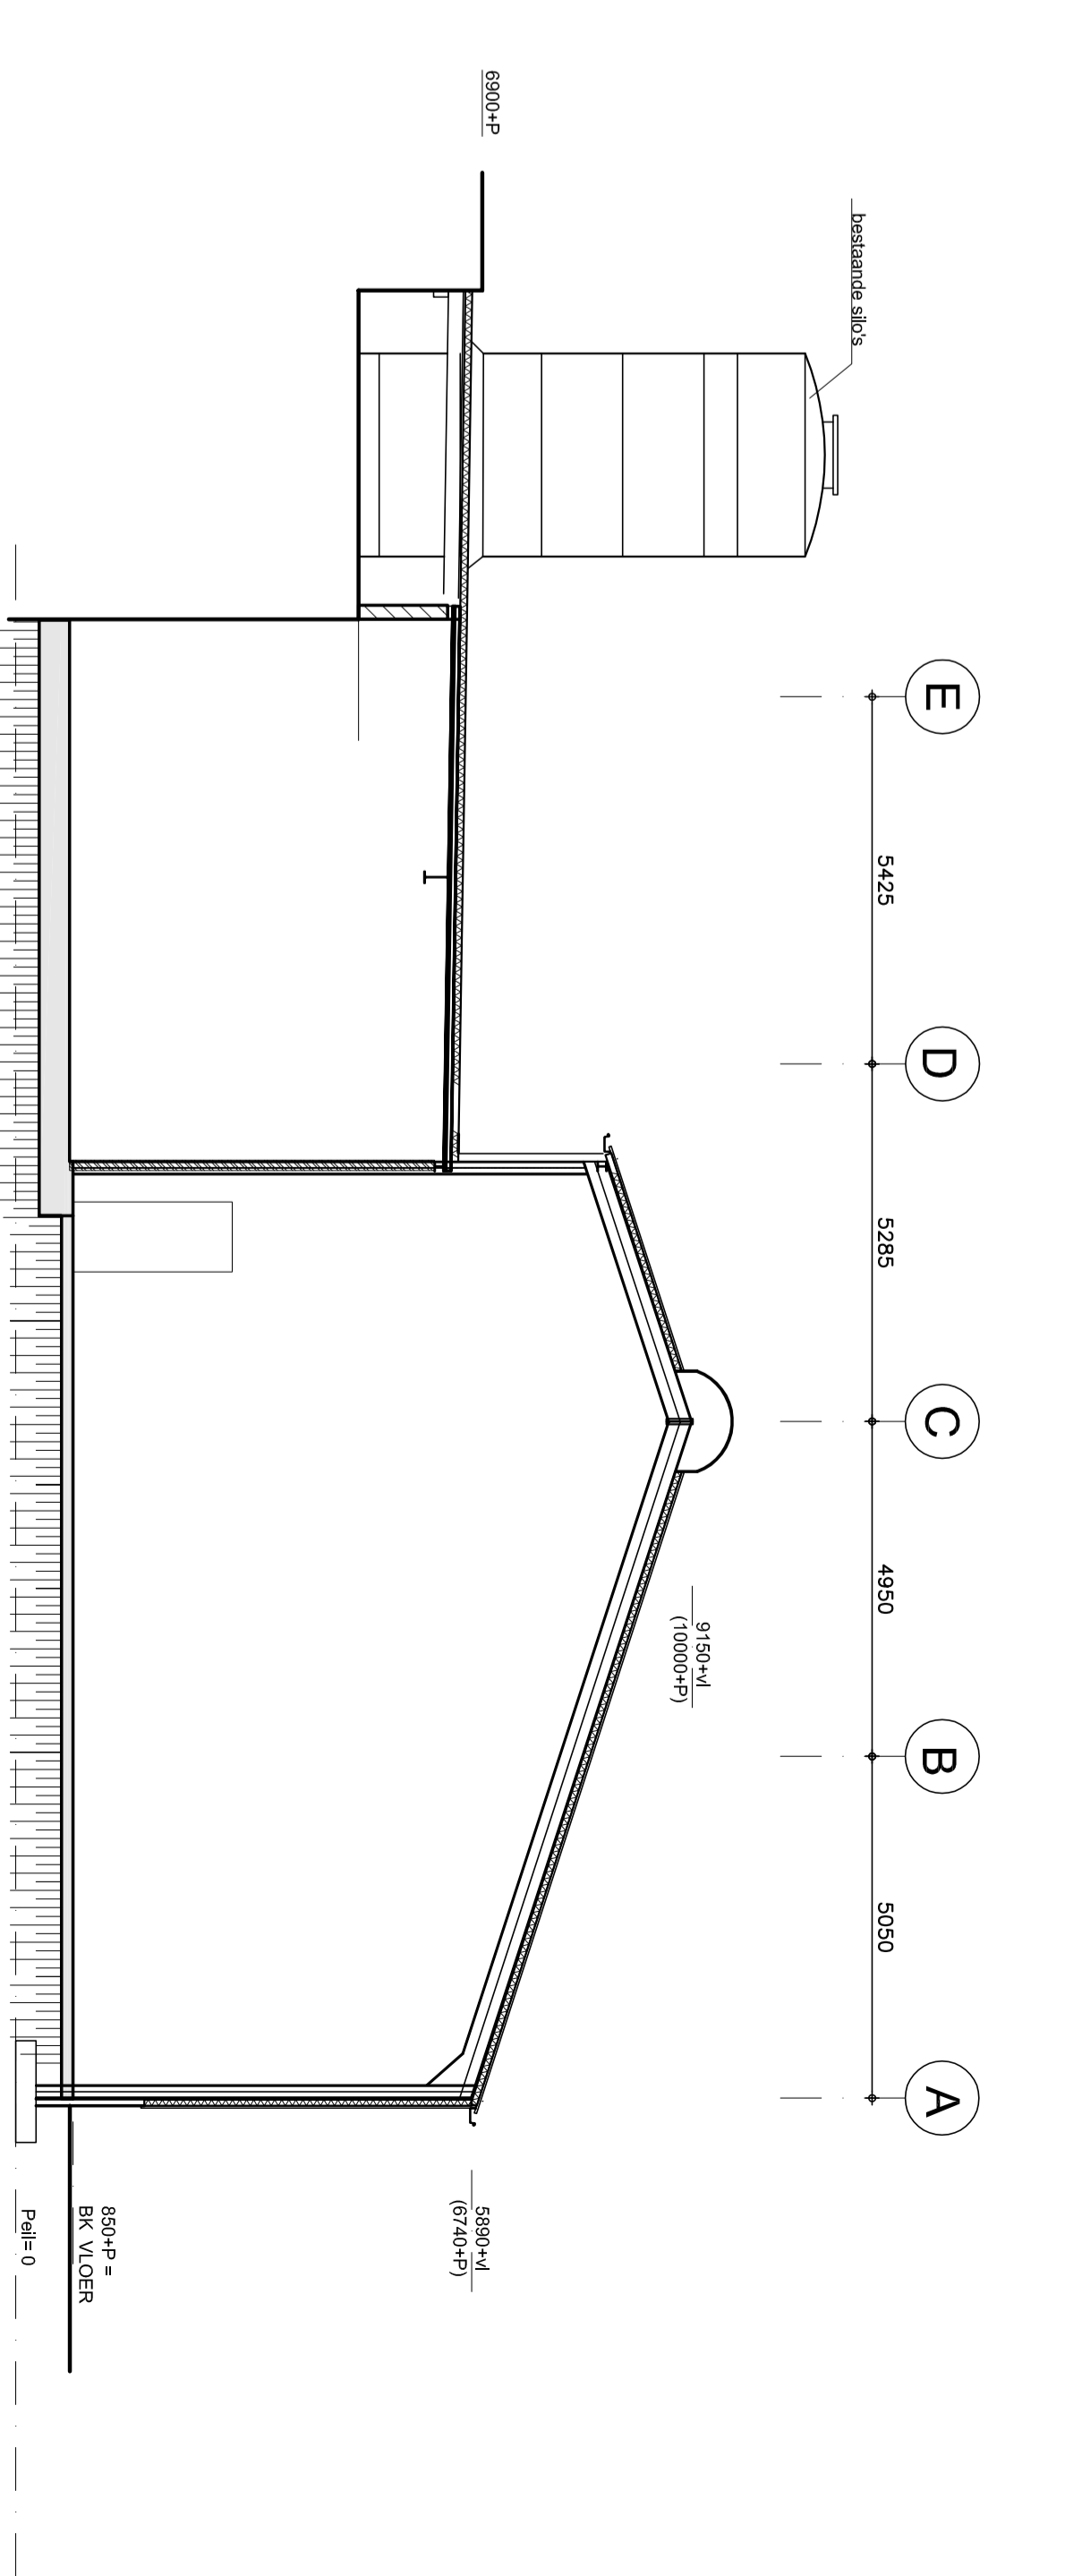


DOORSNEDEN A-A BESTAAND

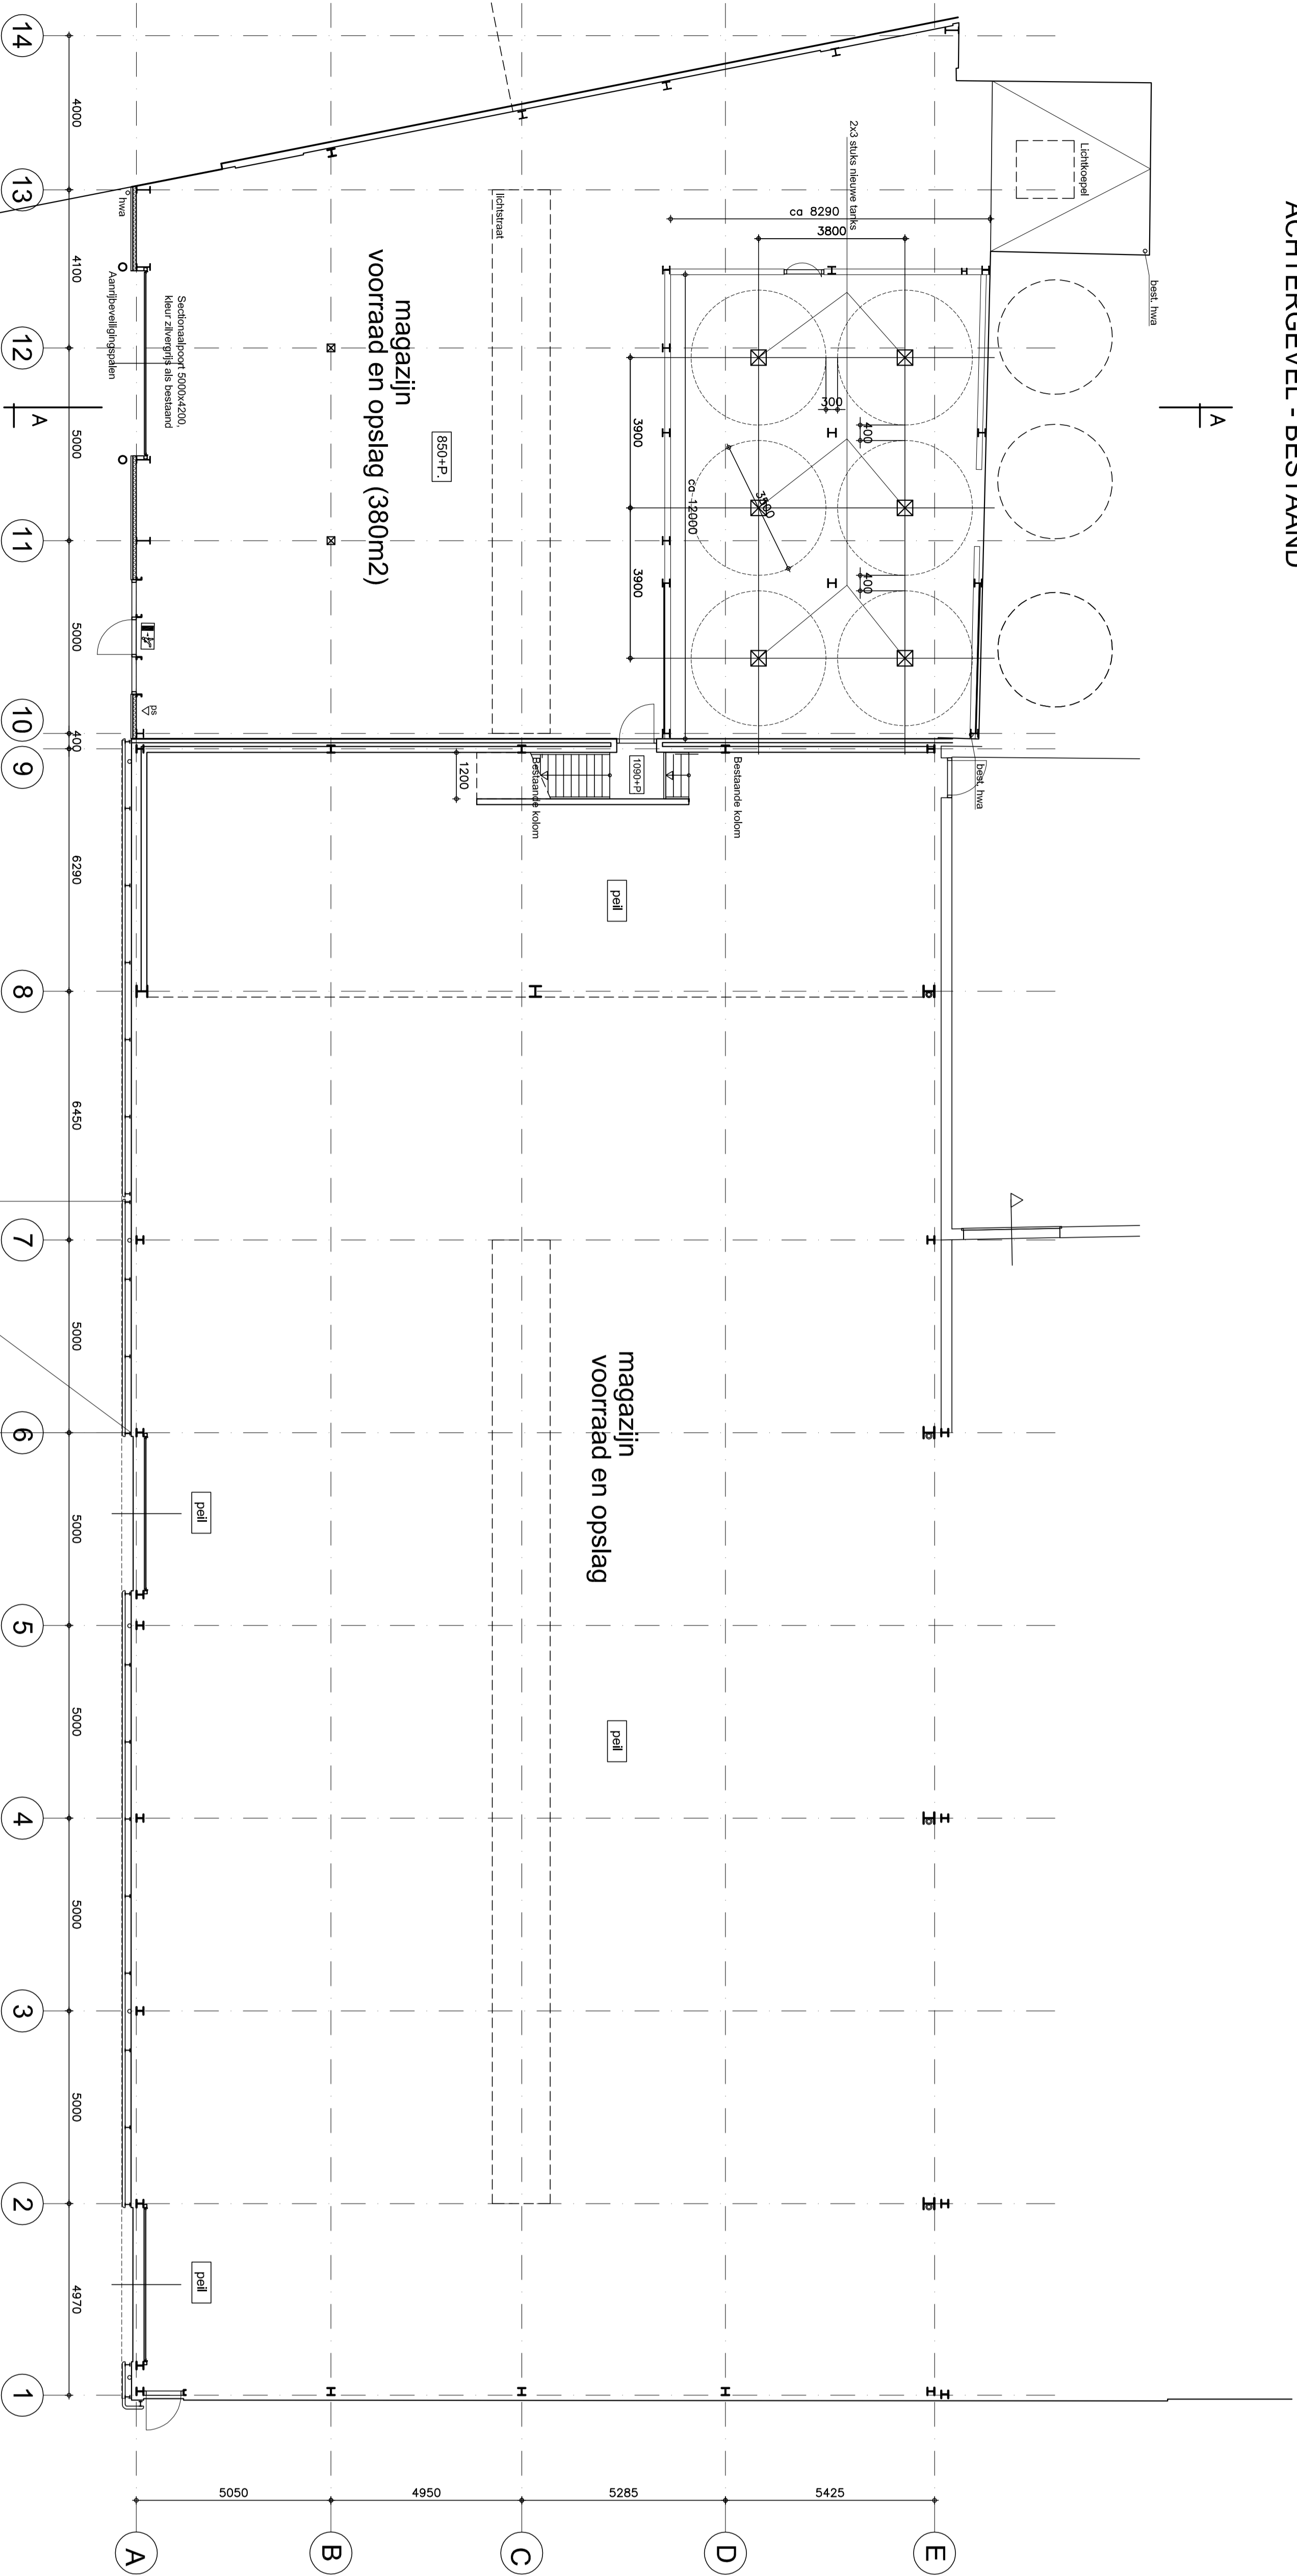

KOPGEVEL - HAL BESTAAND

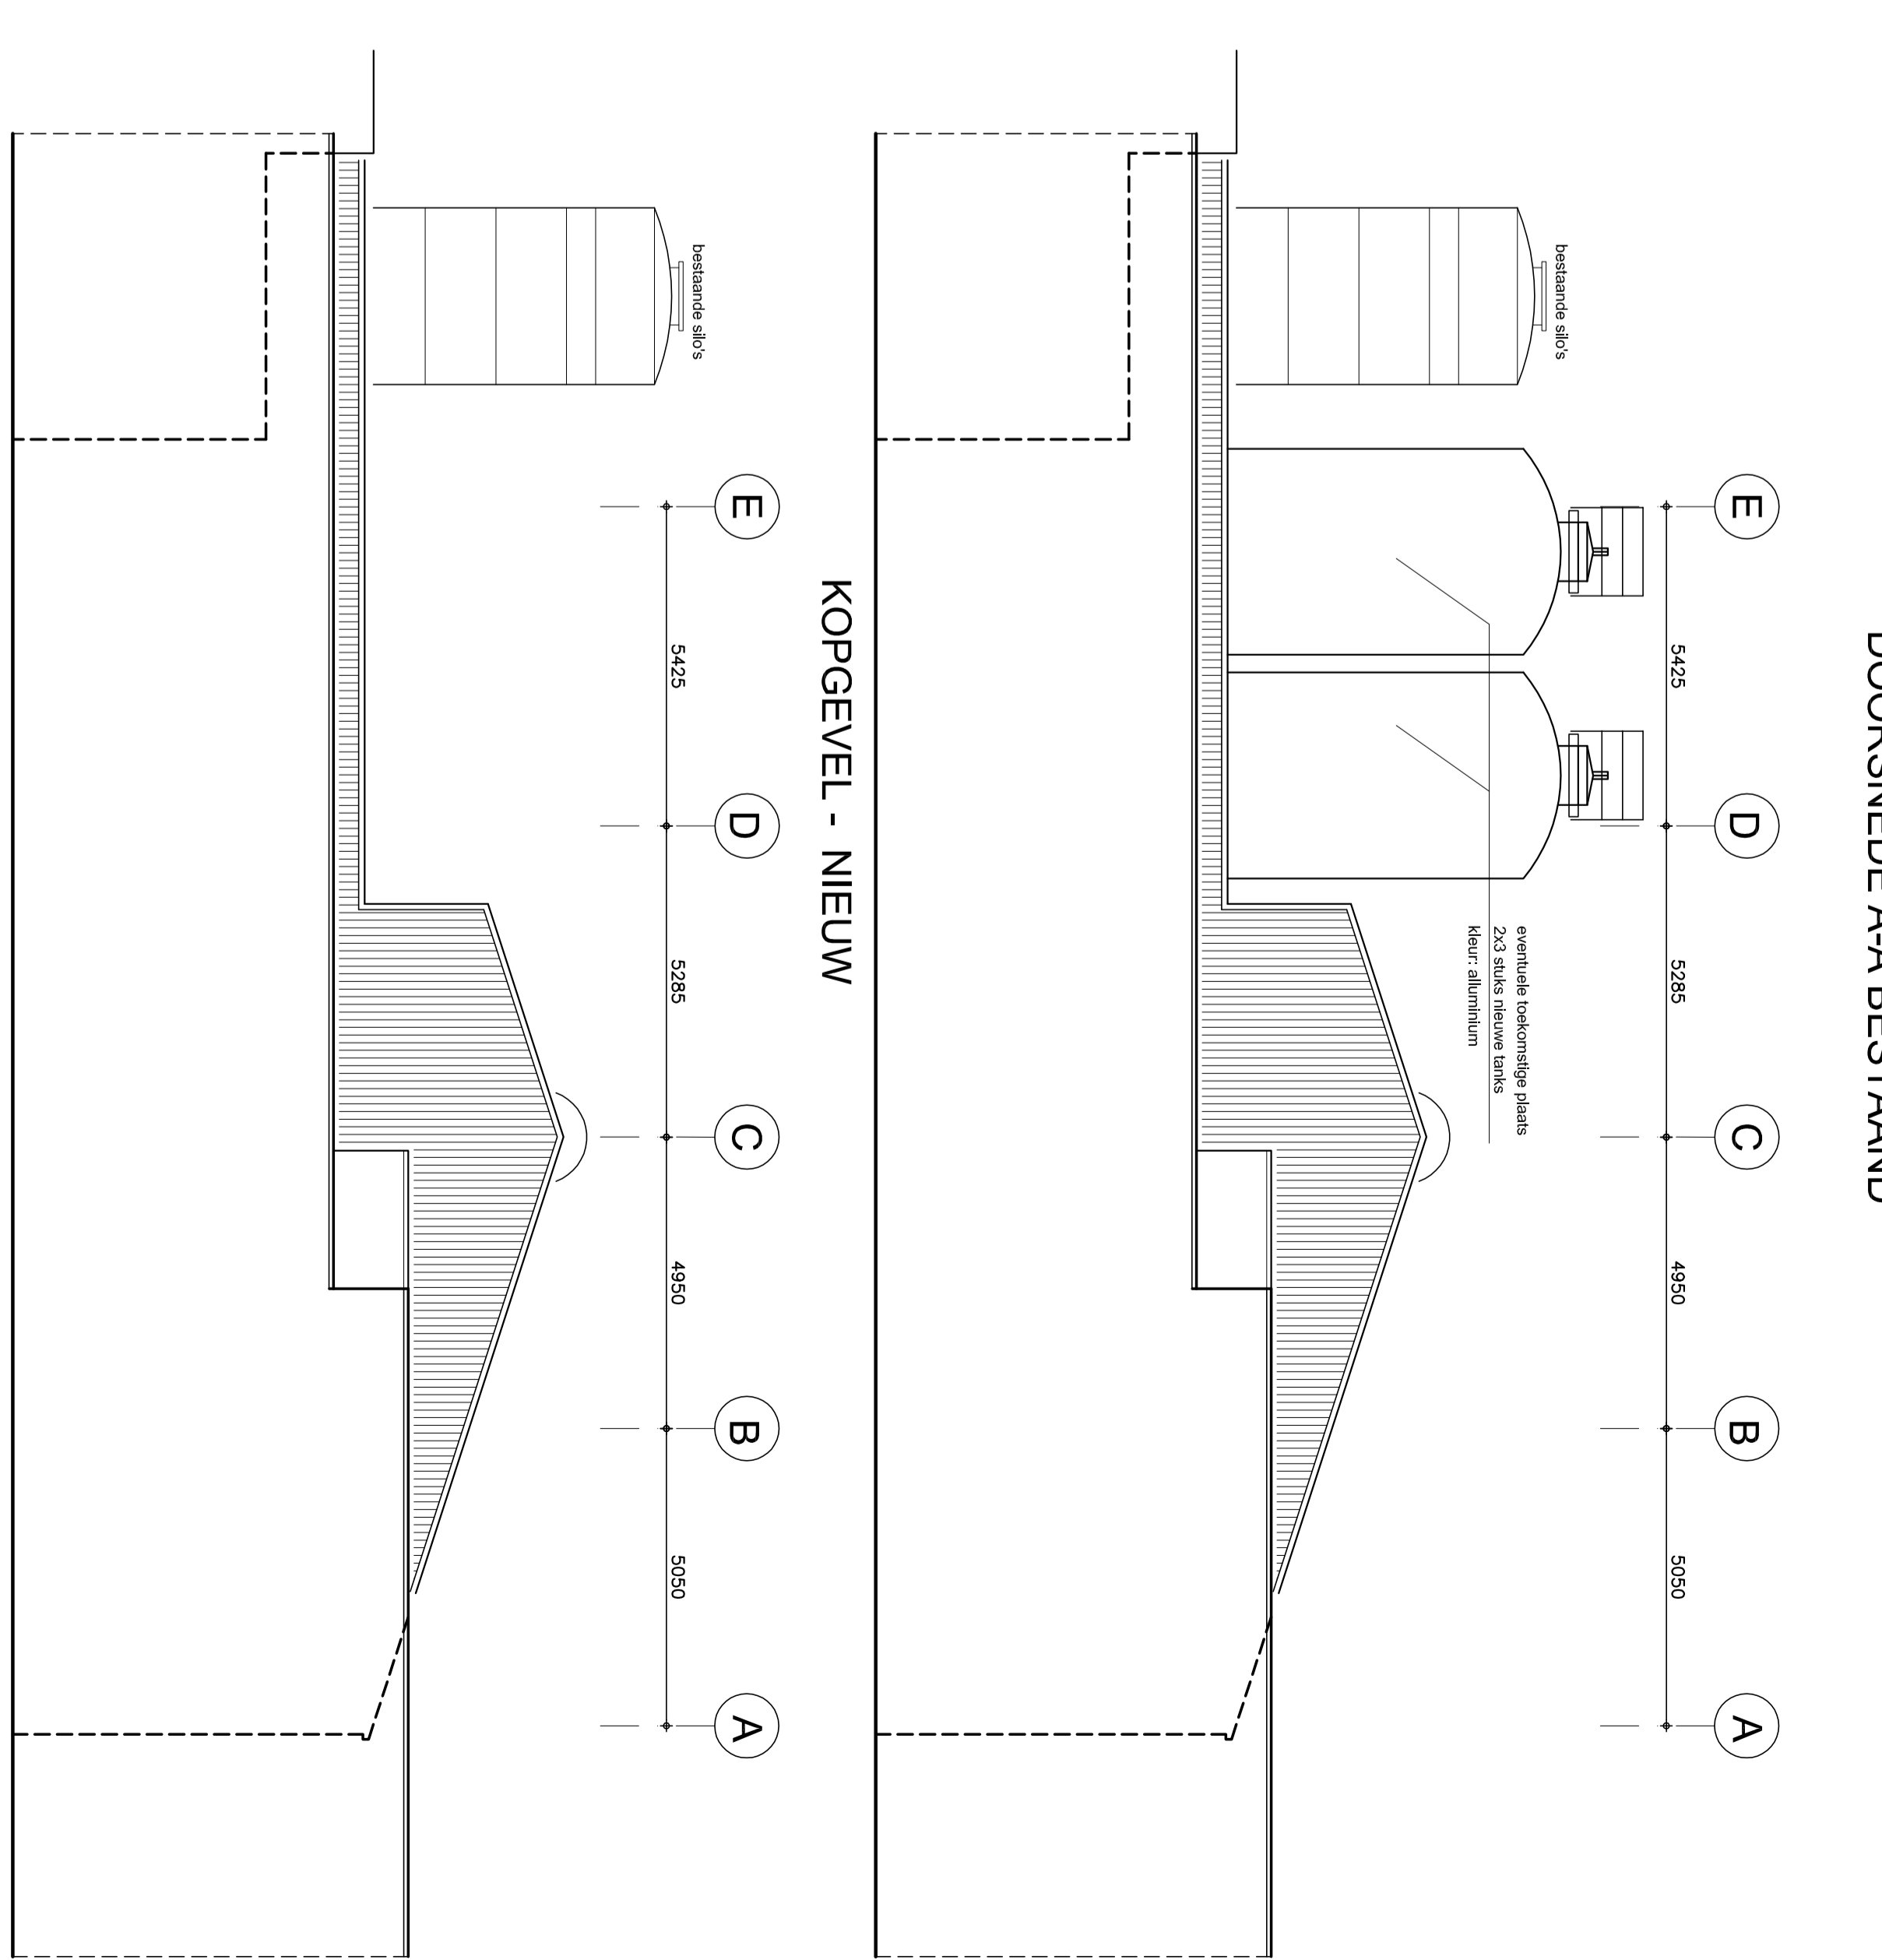

KOPGEVEL - NIEUW

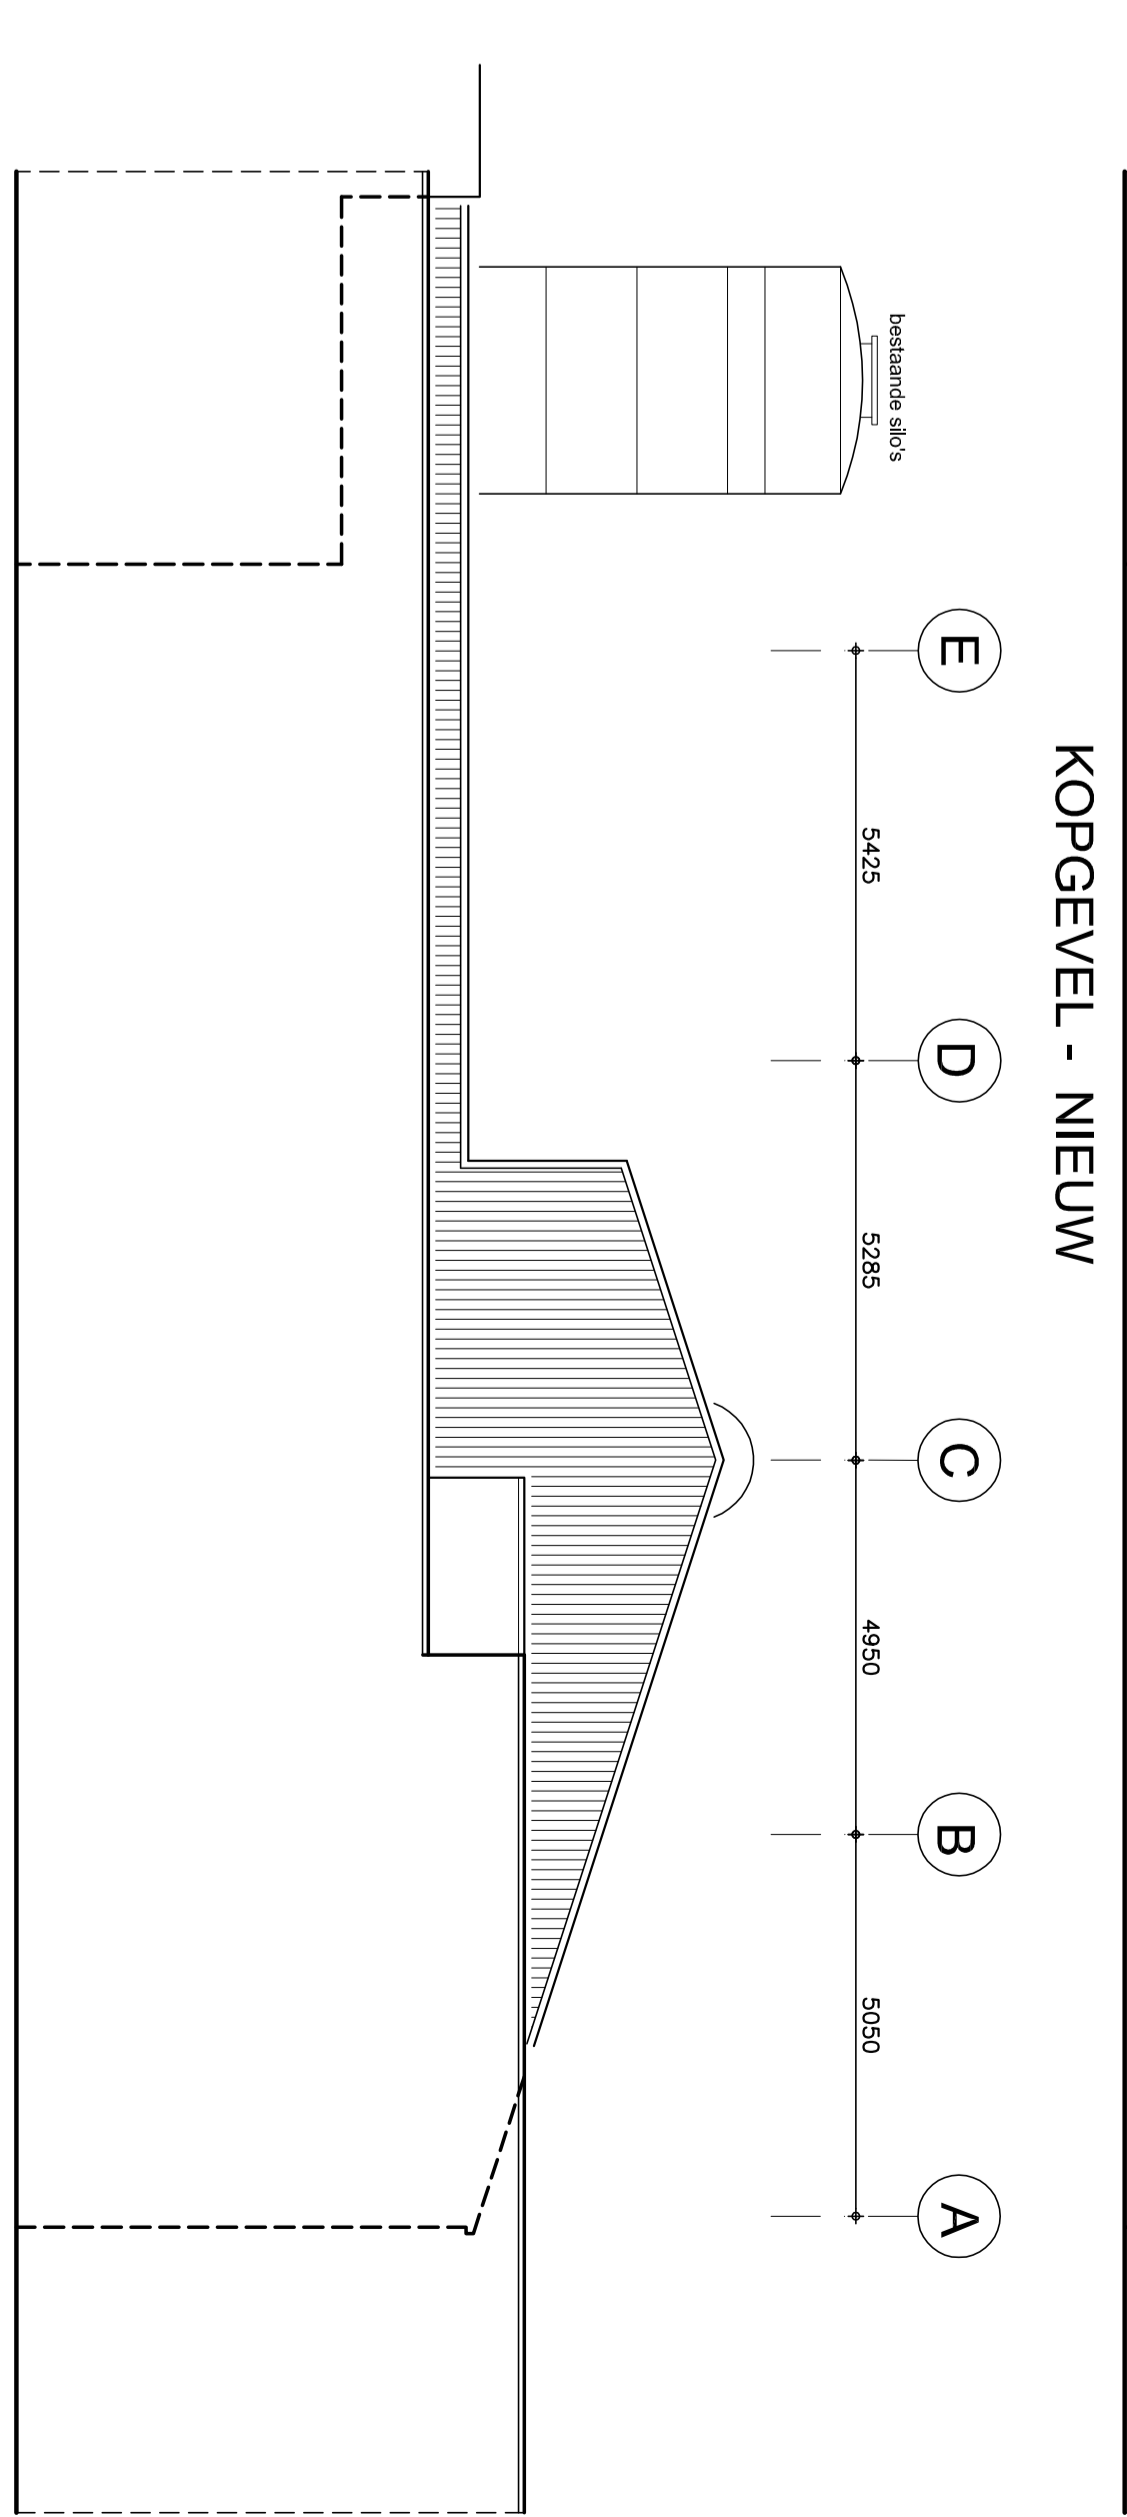

NIET MEETEN VAN TEKENING
 ALLE MATEN, DETAILLERING EN MATERIALEN IN HET WERK TE CONTROLEREN
 ALLE MATERIALEN TE VERWERKEN VLGGS VOORSCHRIFT EN ADVIES
 VAN DE LEVERANCIER EN FABRIKANT INCL. DILATATIES

Brandveiligheid
 Zie rapport B.O.U.W. en Advies te Bilterswijk
 project 2014.08.01 december 2014

PROJECTNAAM : Placering tanks Lindeboom Bierbrouwerij Neer
 COÖRDINATOR : B.O.U.W.
 OORDEEL : 2014-08-01

WSENL
 WSENL
 WSENL

AVONDKER : 23-04-2014
 SOONDER : 11-10
 CONTOURWERK : F.V.COBBIJN