


GGP Louis Davidsstraat

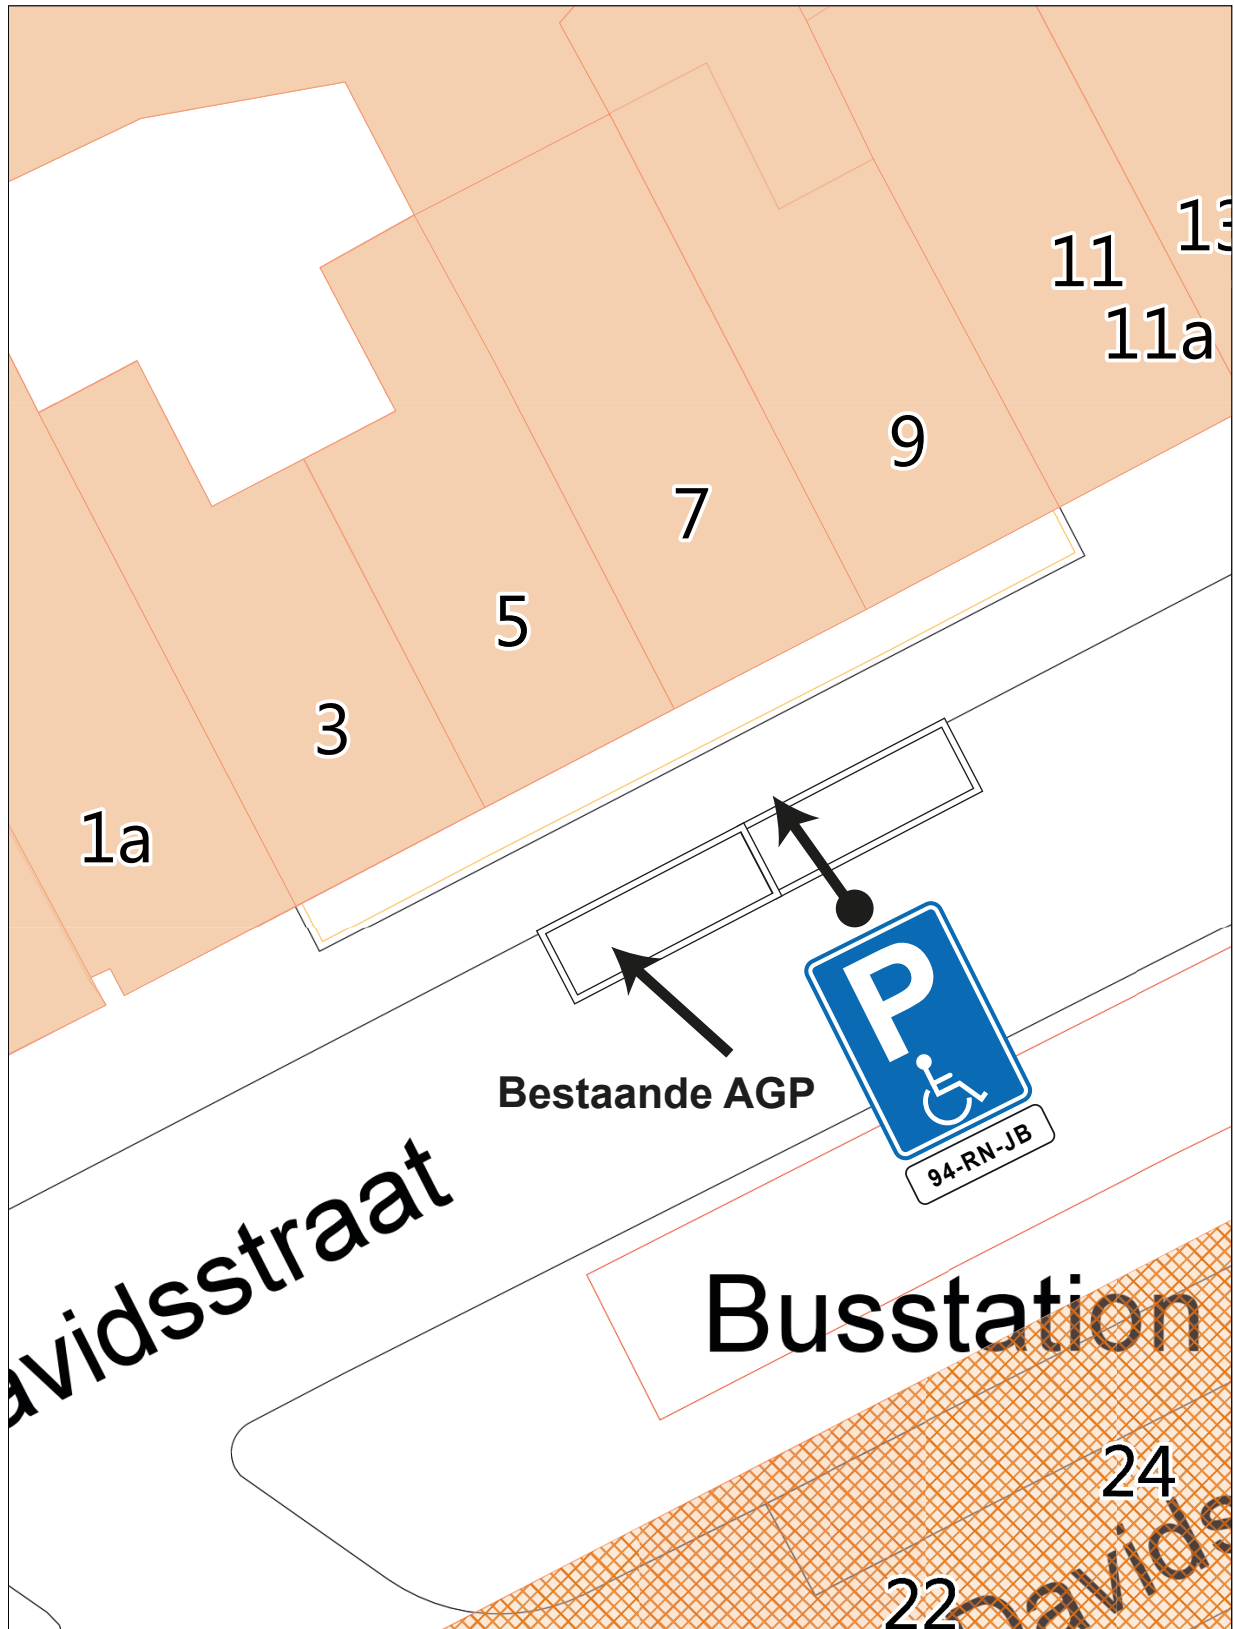

Gemeente Zandvoort



Schaal 1:200

Datum: 10-08-16 13:28:47

Kaartbijlage bij verkeersbesluit. Let op: tekening toont oude situatie.