


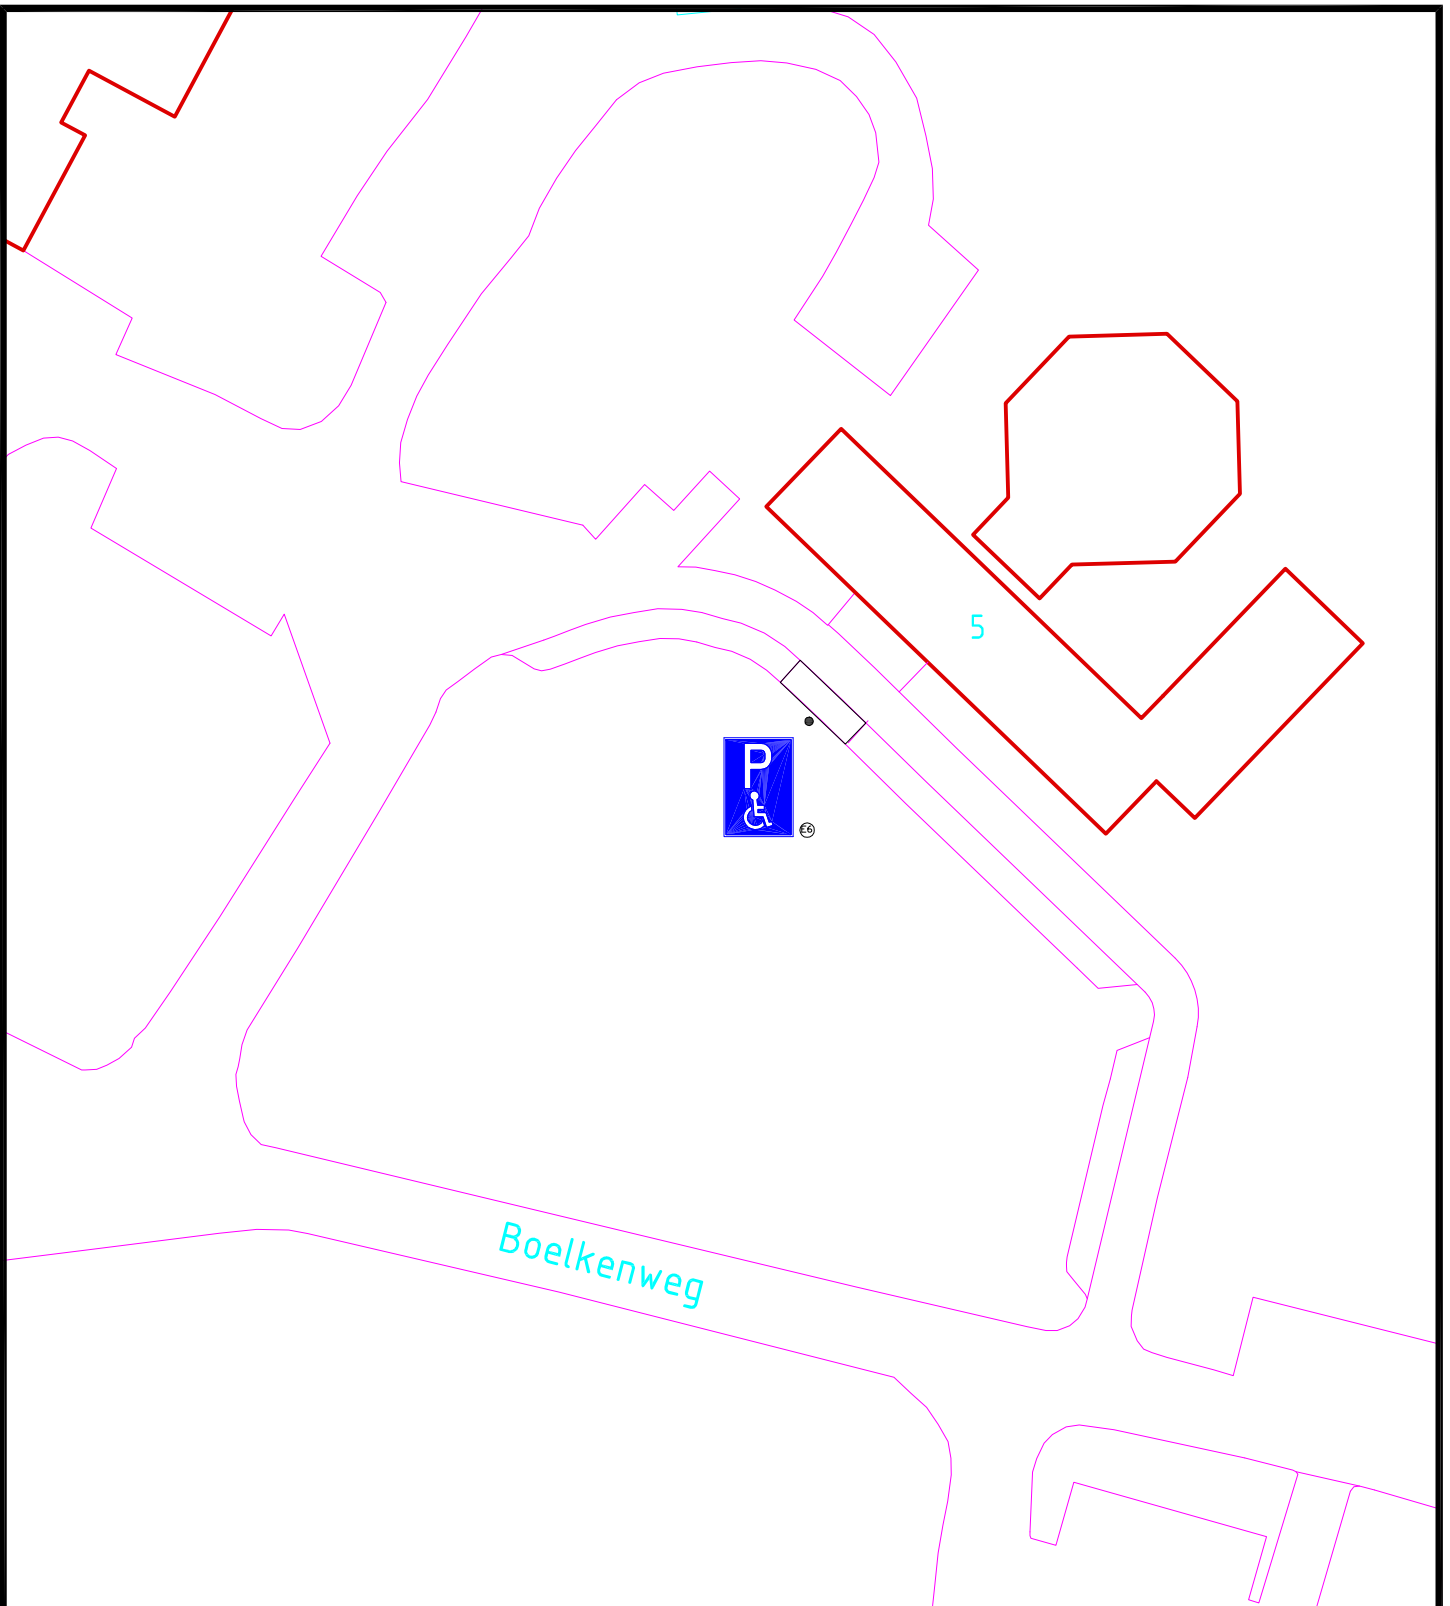

wijz.:

datum:

betreft:



Projekt: Verkeersbesluit
Onderdeel: Gpp algemeen
a/d Boelkenweg te Sleen

get.: J.O.

dat.: 08-2016

schaal: 1 : 500

Archief/

bestek:

teknr.:

16063-01

Gemeente Coevorden

Kasteel 1 7741 GC, Postbus 2, 7740 AA COEVORDEN tel.:140524 fax: 0524-598200 E: info@coevorden.nl

Bezoekadres: Beheer en realisatie
Aleida Kramersingel 4, Coevorden