


# Kant Dorpsstraat

dorpsstraat afgezet met afgezelde bouwhekken

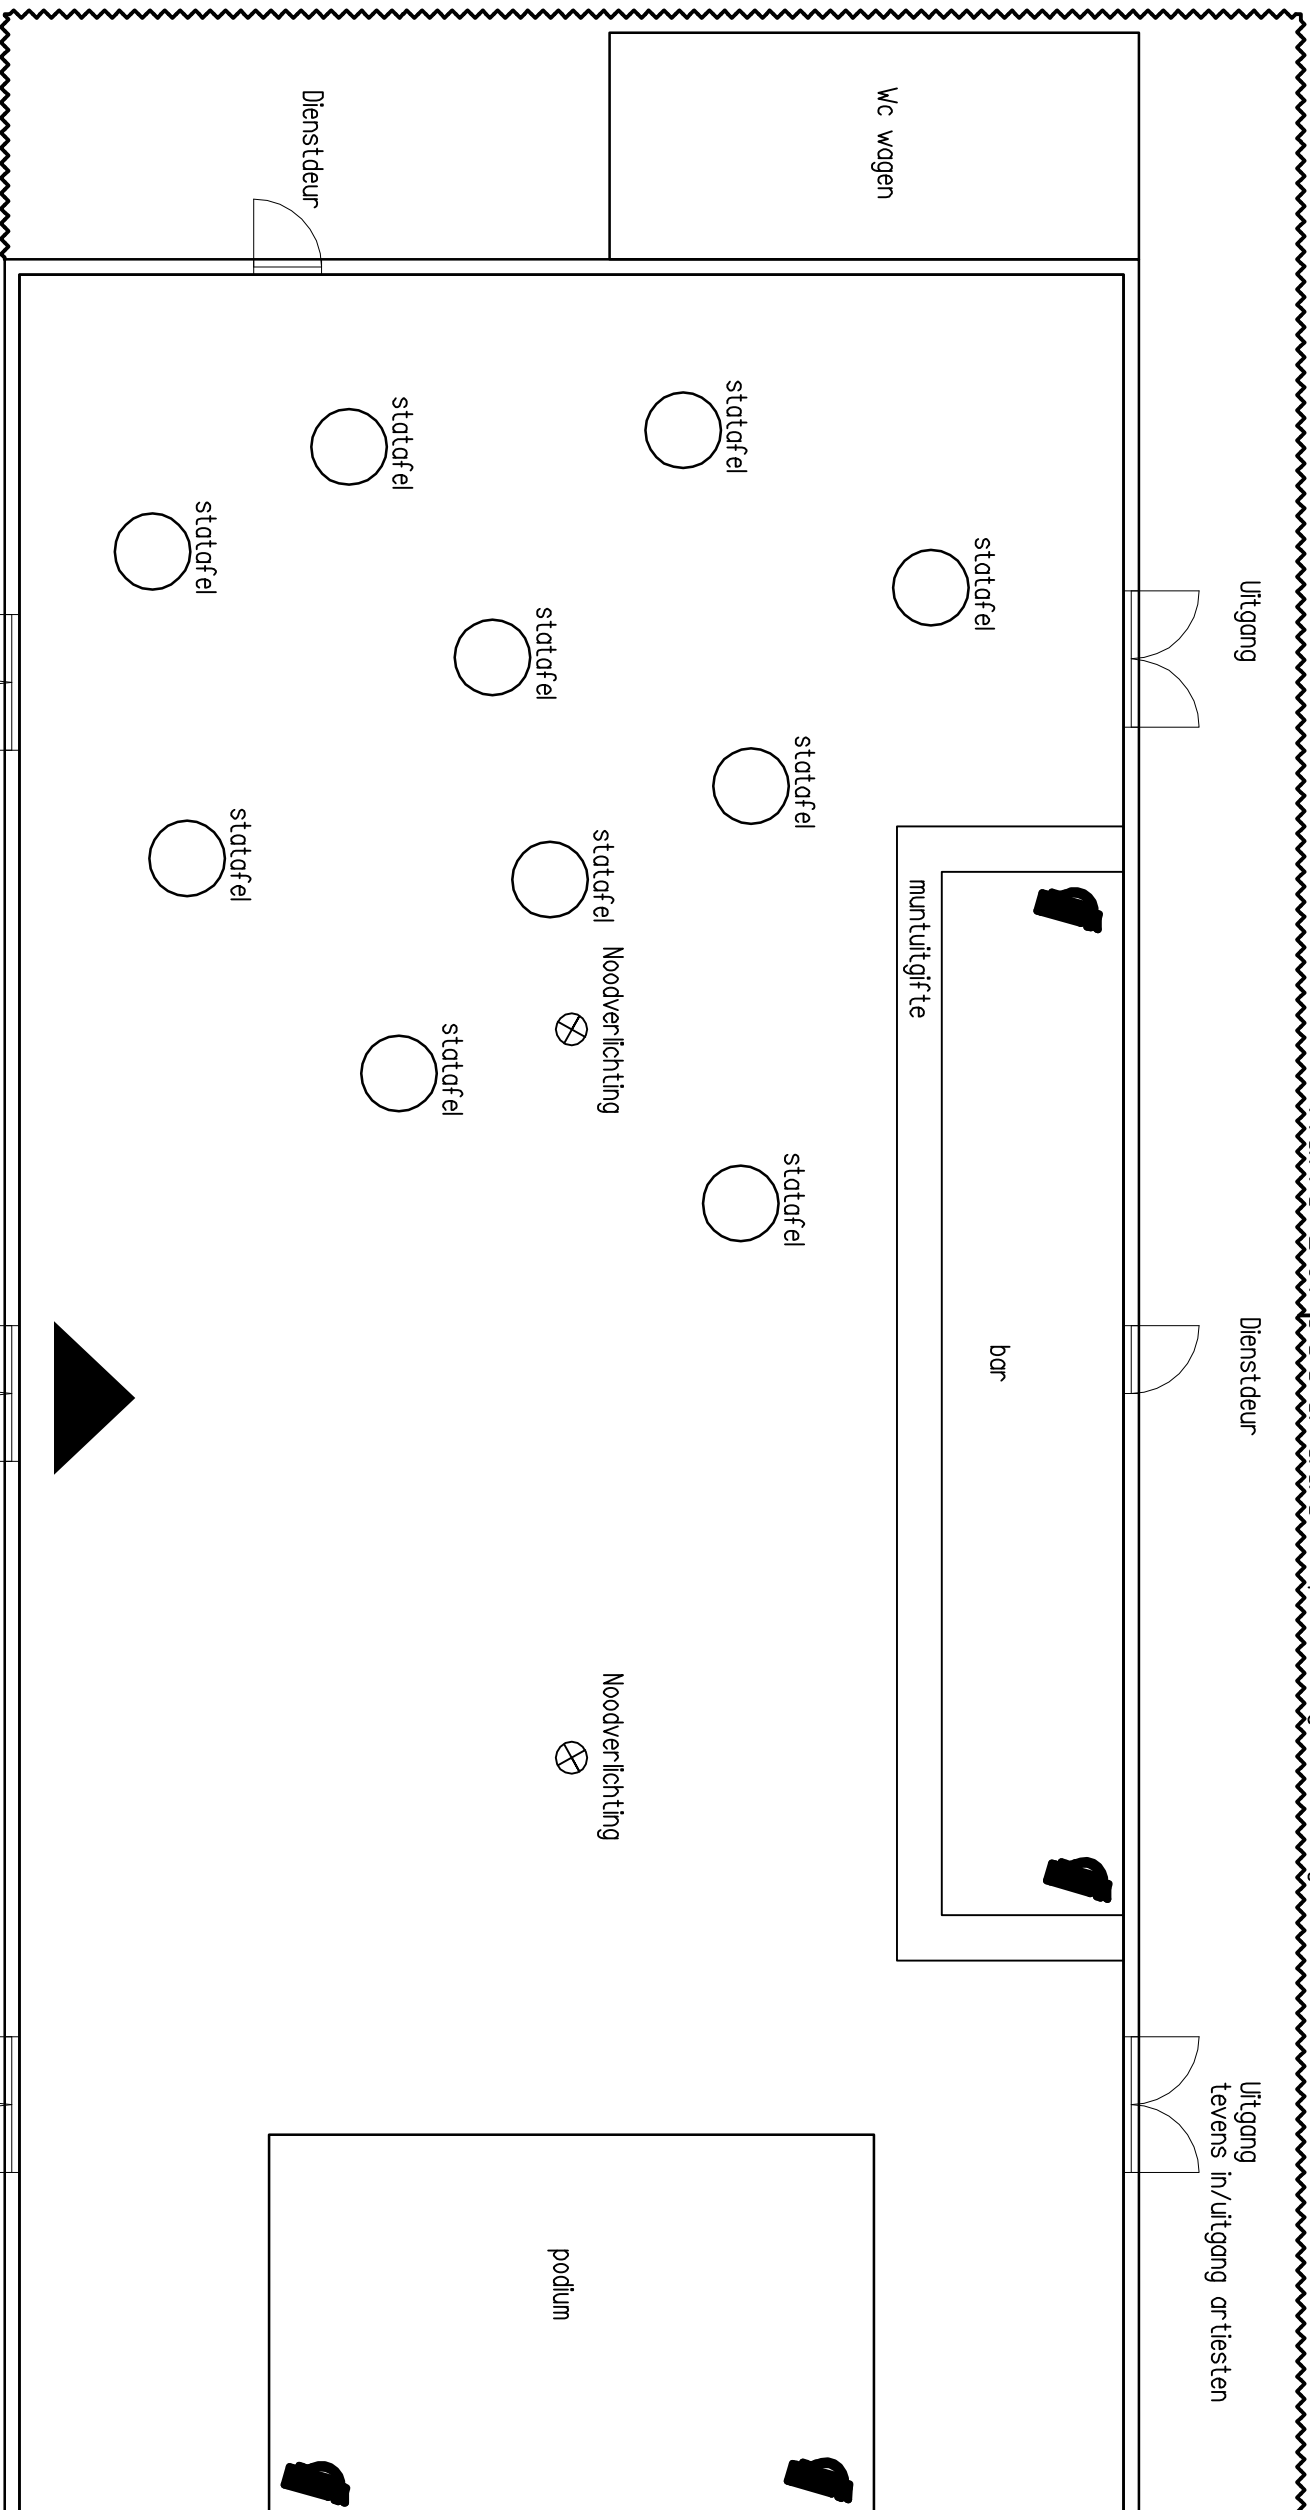

## Kant Marktplein



Brandblusser



Bouwhekken afgezeild

Statafels alleen overdag

OPDRACHTGEVER	G. Heezen			GEM/JUZIGD
WERK	Kermis Steenderen			
ONDERDEEL	Tent			
	WR			
SCHAAL	1:100	FORM	A3	
		GETEK	WR	
		ARCH	WR	
		DATUM	28-06-2016	
		WERK	X-087	
			S0-02	