


bovenaanzicht 1:500

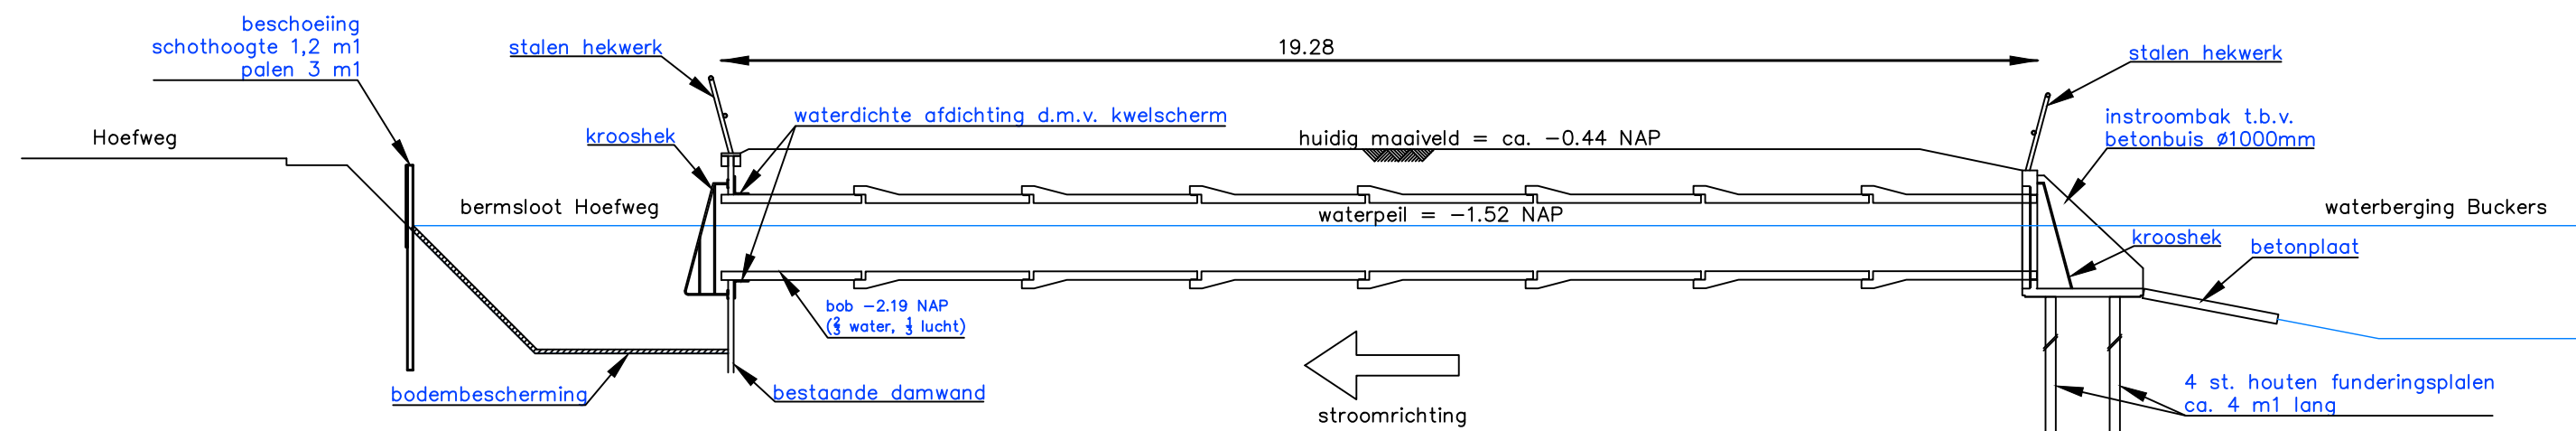

langsdoorsnede duiker 1:100

ONTWERP DUIKER HOEFWEG TE DE LIER

Opdrachtgever: Hoogheemraadschap van Delfland
 Betreft: Nieuwe duiker onder Hoefweg t.h.v. nr 1
 Datum: 05-07-2016
 Projectnummer: 100087-03.038
 Tekeningnummer: 161124-T01
 Getekend: AP

