


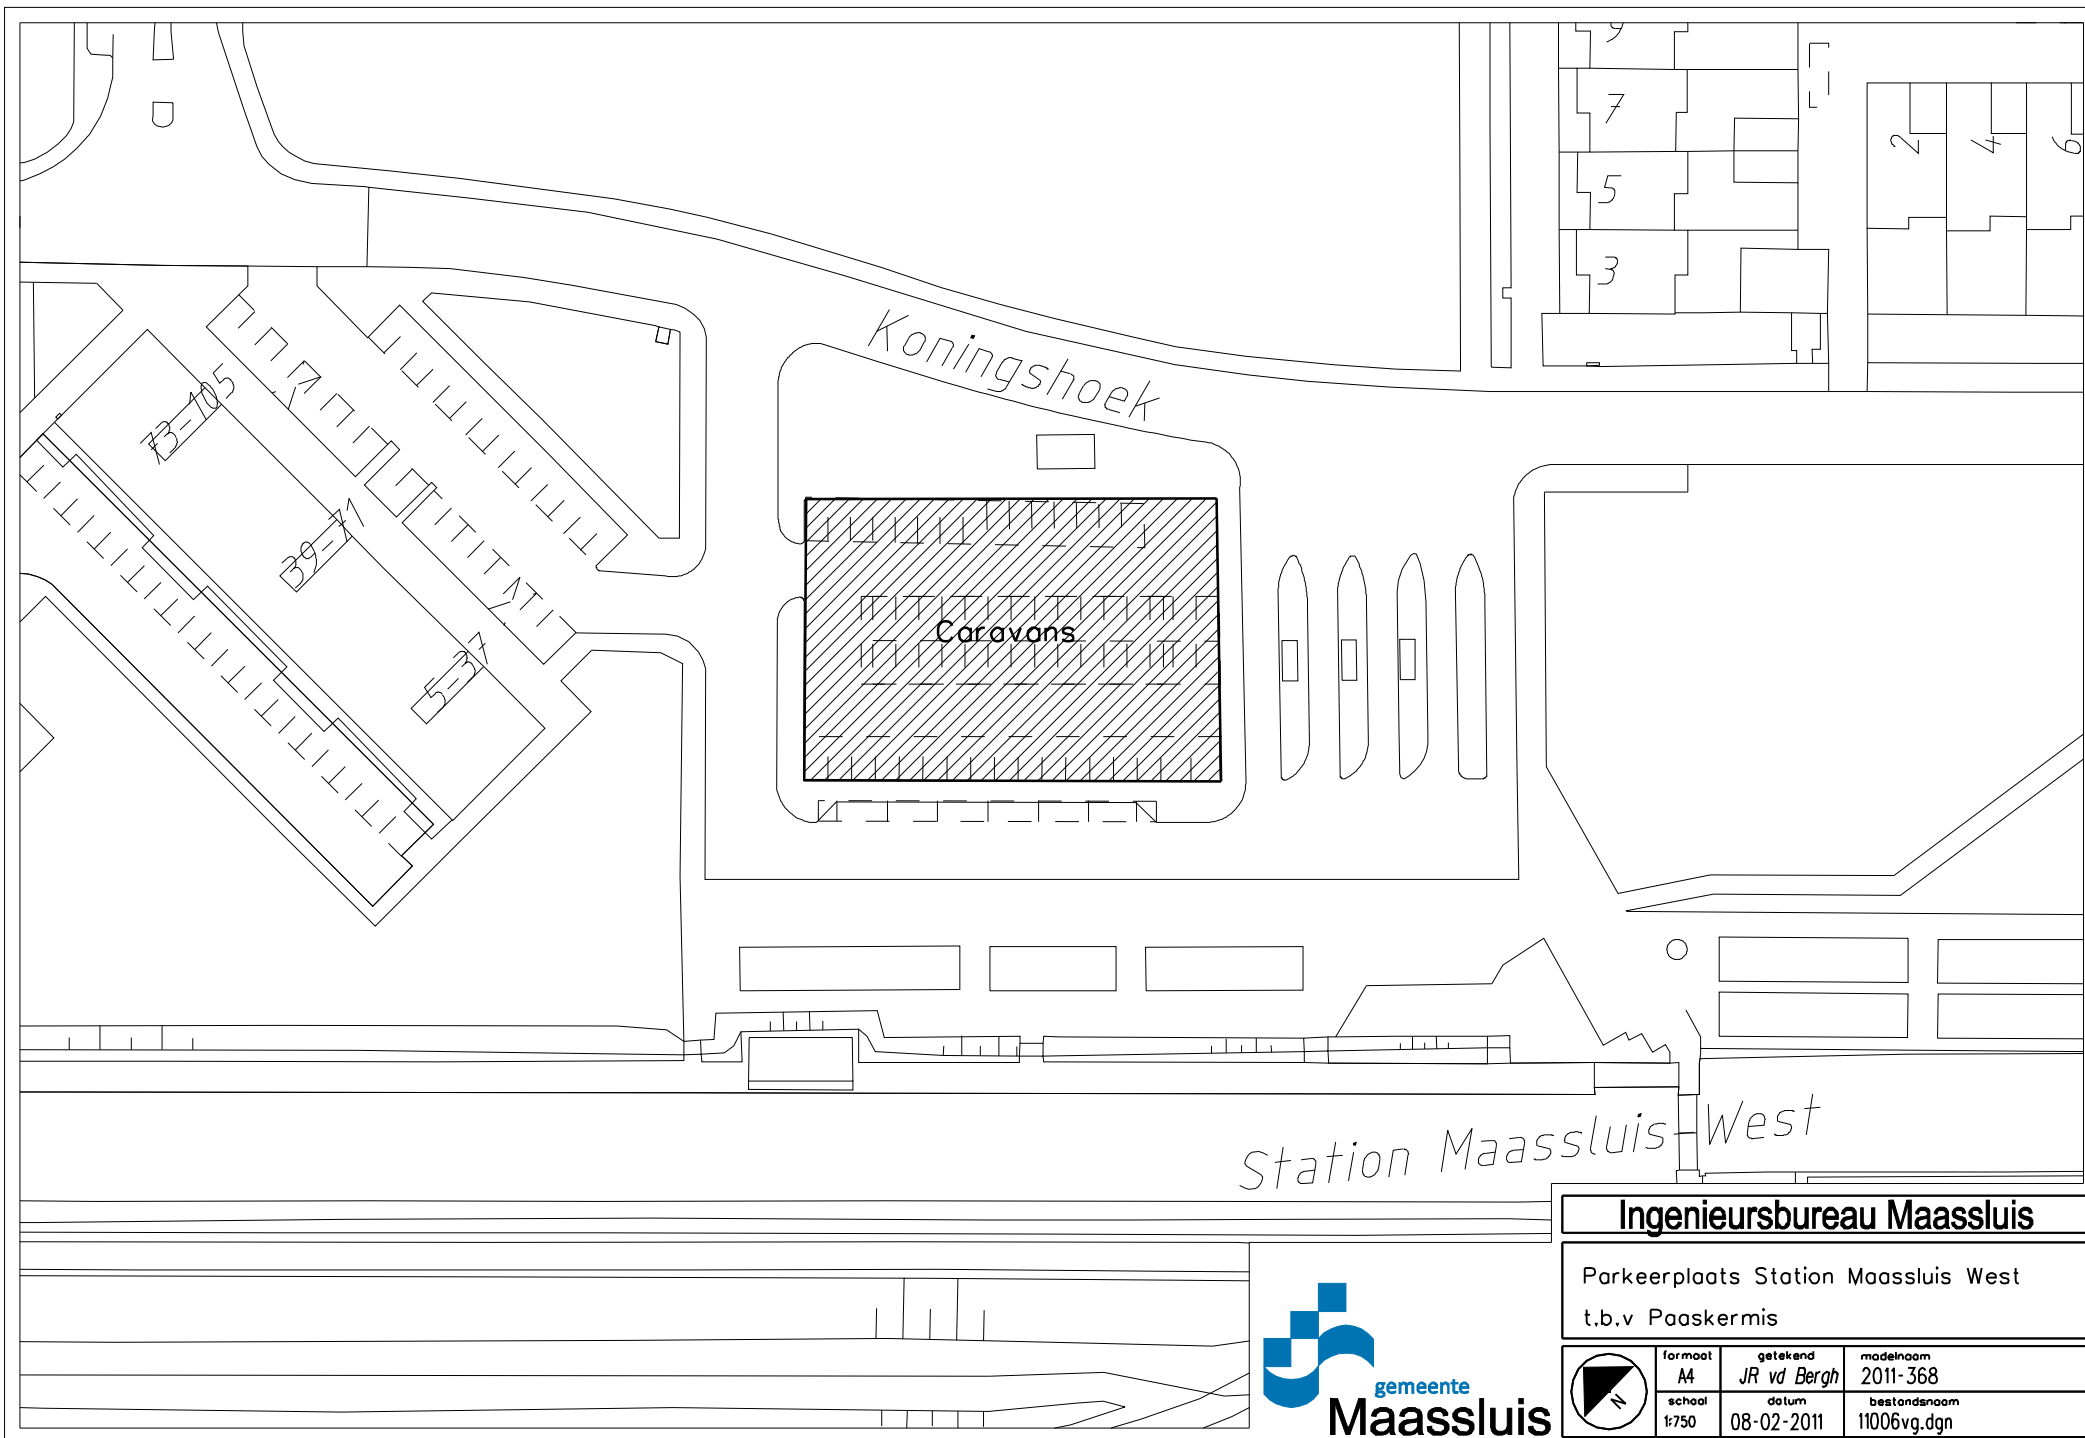

Ingenieursbureau Maassluis

Parkeerplaats Station Maassluis West
t.b.v Paaskermis



formaat
A4

schaal
1:750

getekend
JR vd Bergh

datum
08-02-2011

modelnaam
2011-368

bestandsnaam
11006vg.dgn