


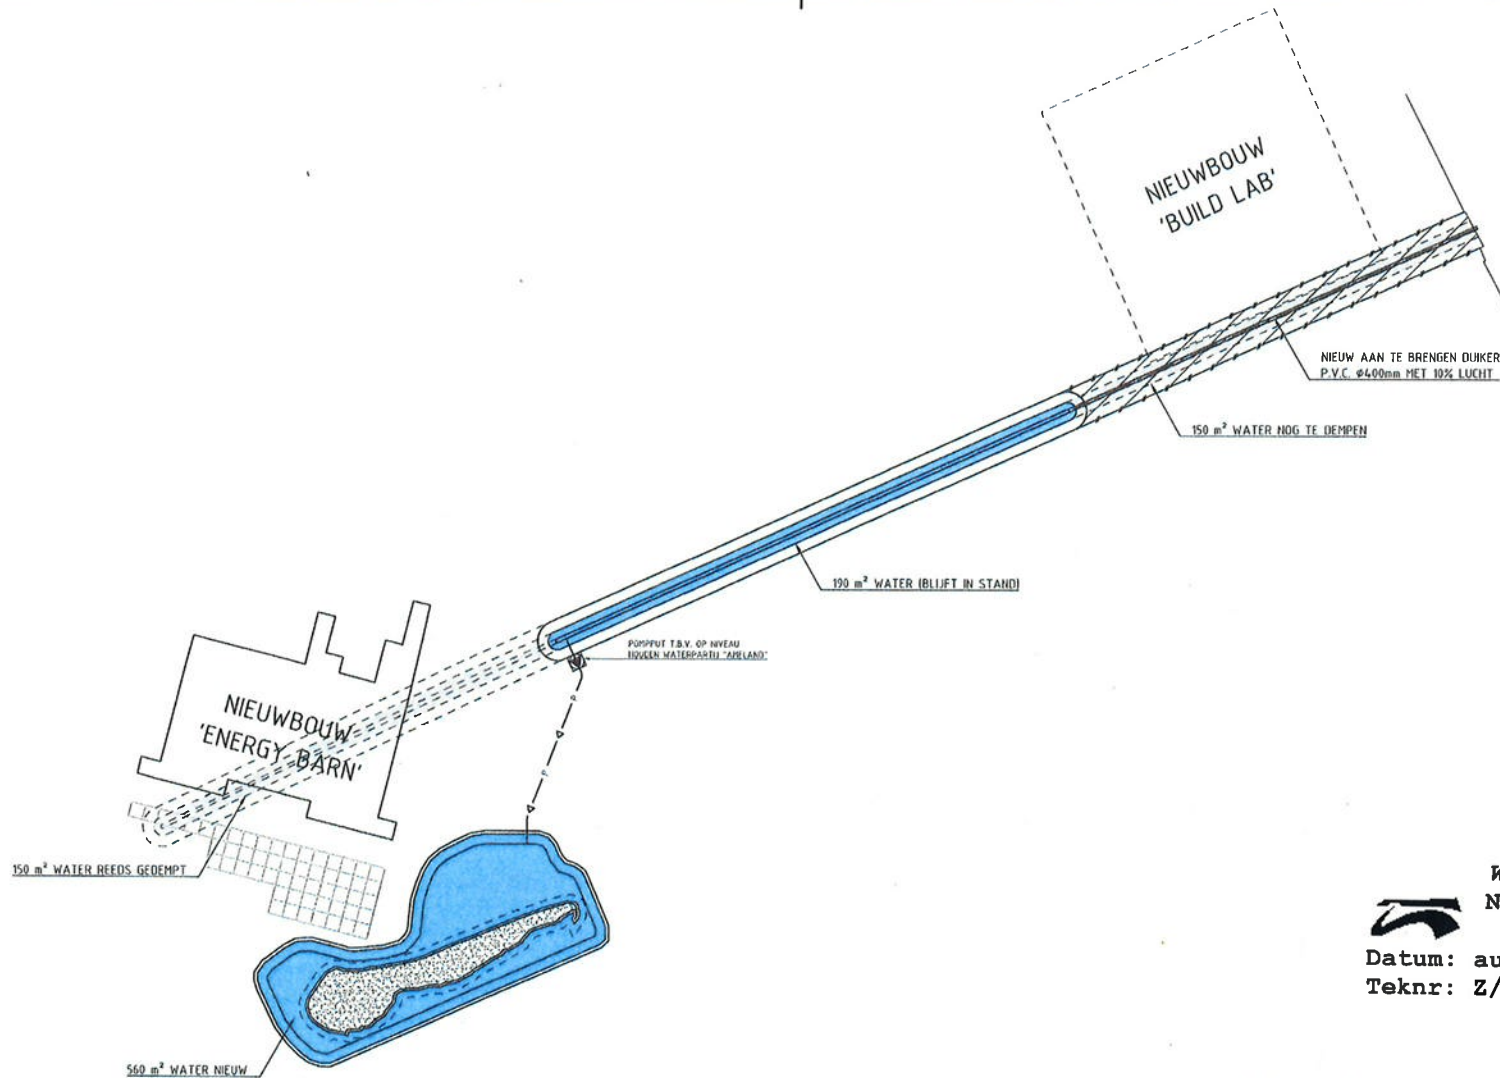

**Waterschap
Noorderzijlvest**

Datum: augustus 2016

Teknr: Z/16/000 **743**

0	5	10	15	20m
C0	28-07-2016	CONCEPT		J.J.
Nr	Datum	Wijziging		Tek

Opdrachtgever
HANZEHOGESCHOOL GRONINGEN
FACILITAIR BEDRIJF

Projectomschrijving
TERREININRICHTING EnTranCe GRONINGEN

Tekeningomschrijving
SITUATIE WATERHUISHOUDING T.G.V. NIEUWBOUW

Tekeningnummer
401618-VA-2-0001

Tekenaar
JOERI JANS
1:500

Projectleider
JASPER BERGSMAN
A2

Status
CONCEPT
C0

www.anteagroup.nl

