
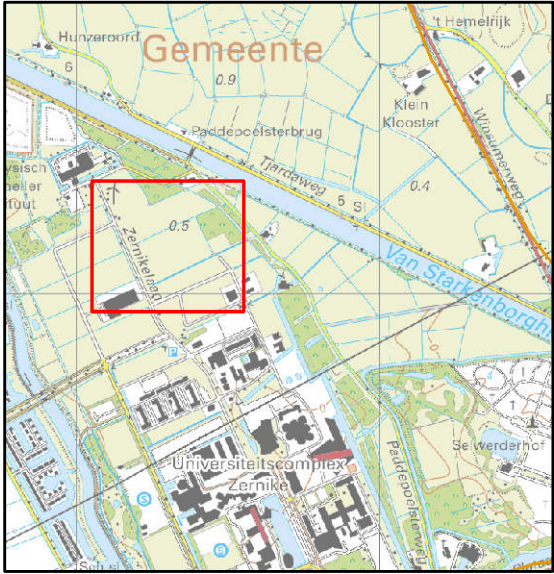


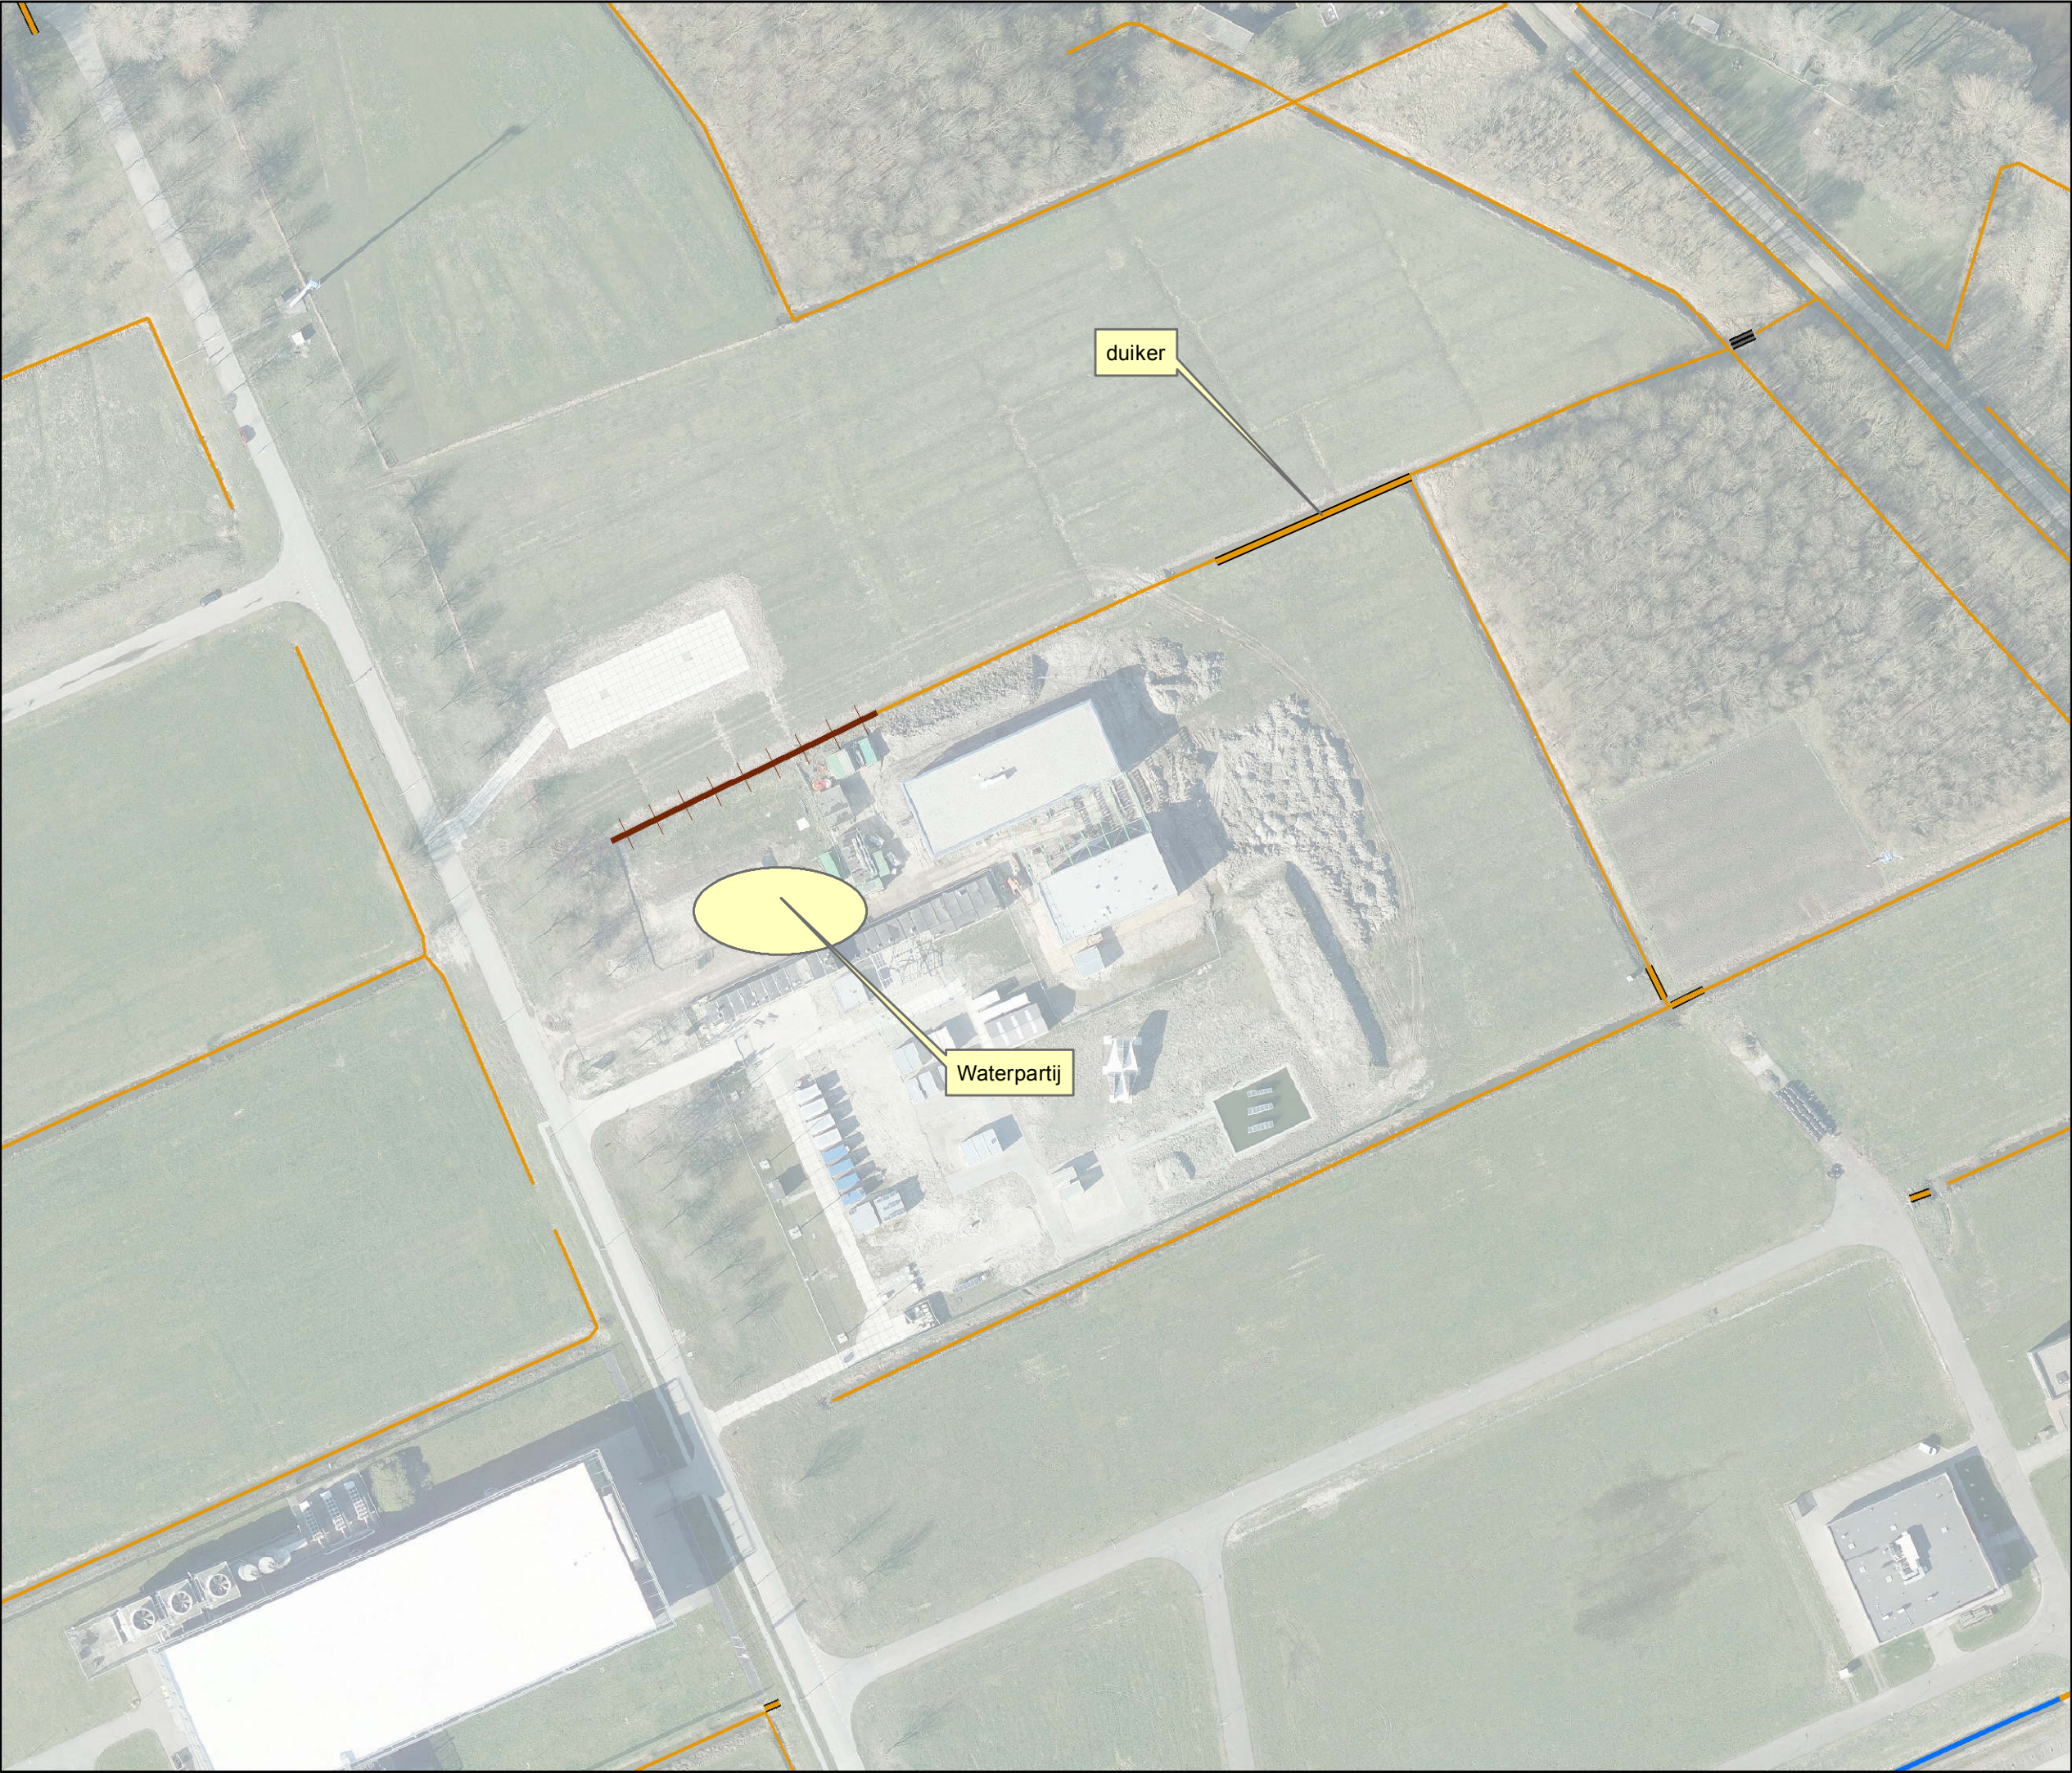

Overzicht schaal 1:25.000

Legenda

Oppervlaktelichamen

- schouwsloot
- hoofdwatergang
- sloot
- dempen
- duiker

Tekeningnr: 000943

Watervergunning:
dempen sloot en aanleggen
duiker Hanzehogeschool

Waterschap NOORDERZIJLVEST

9908TC

6 september 2016	1:1.500
getekend door: Halsema	Formaat A4