




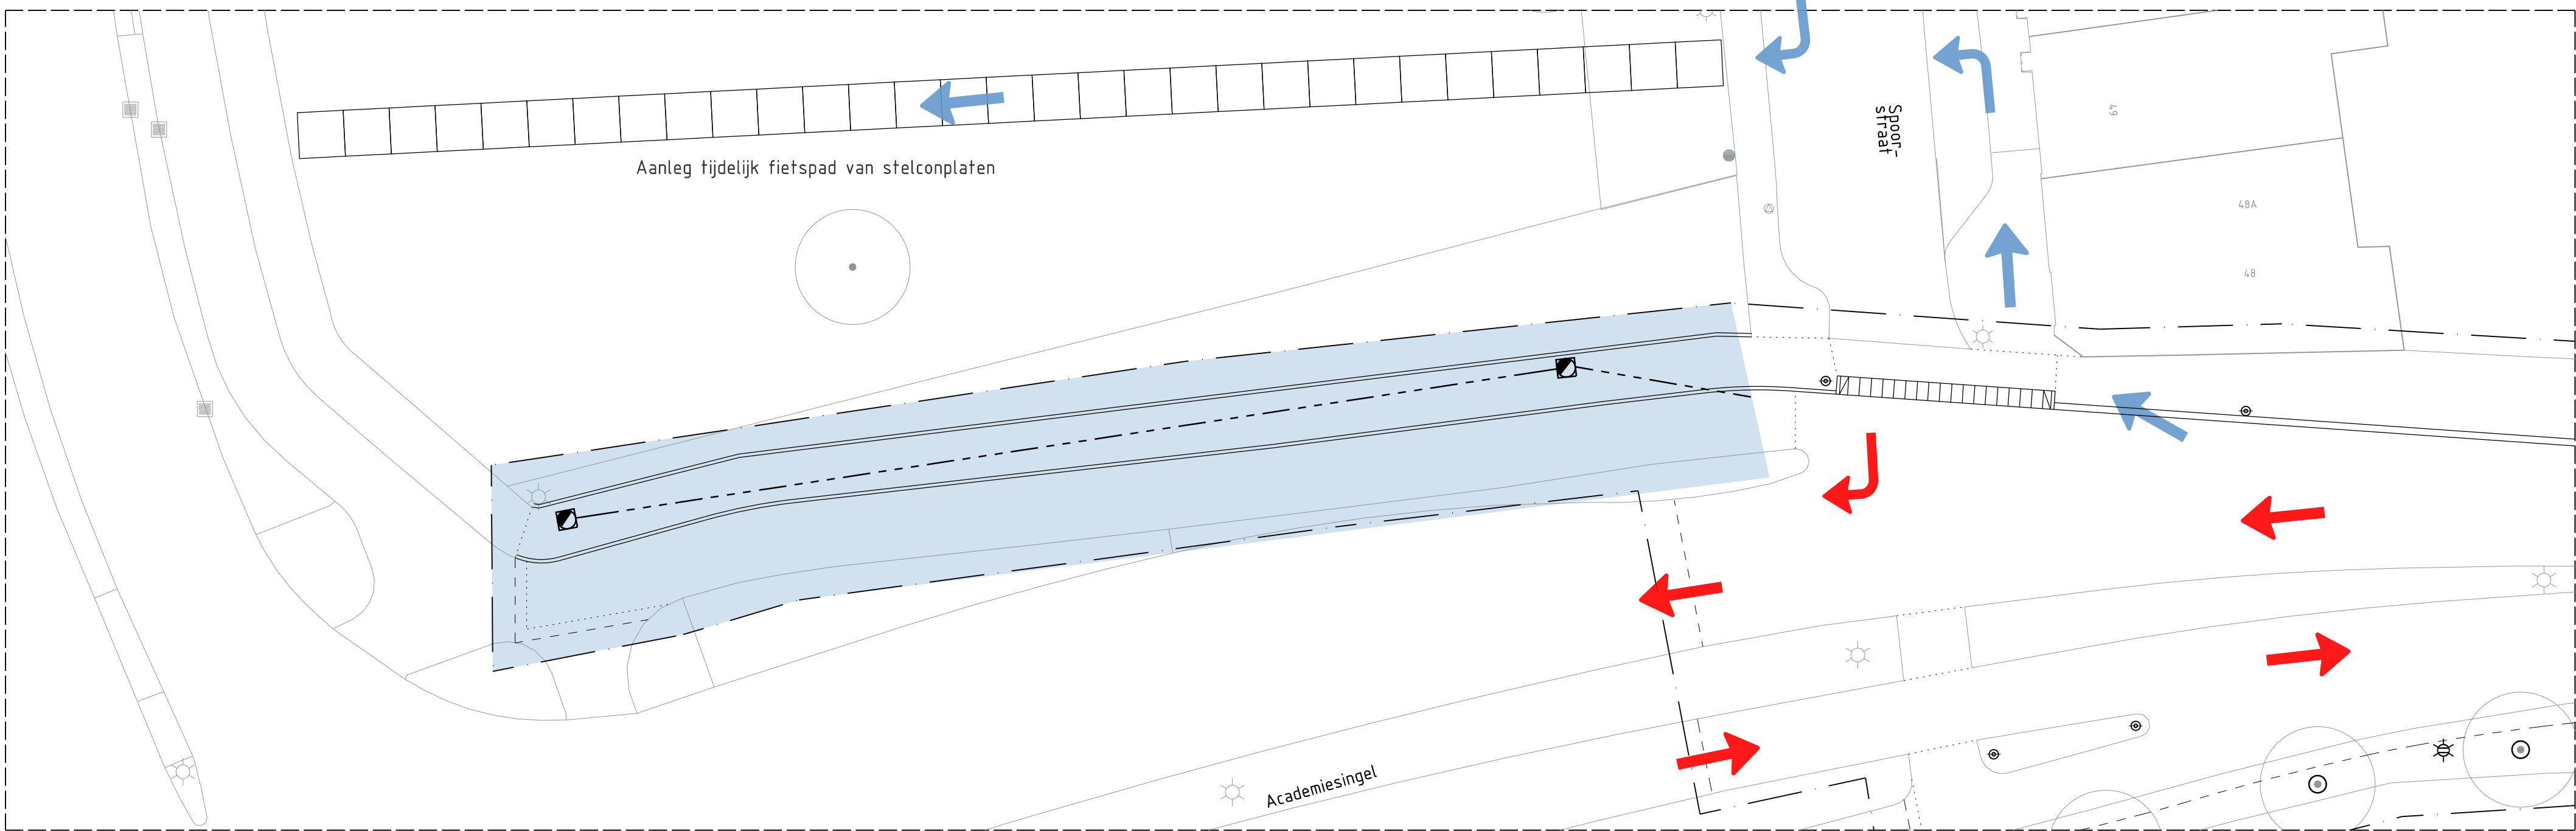


Fase 1

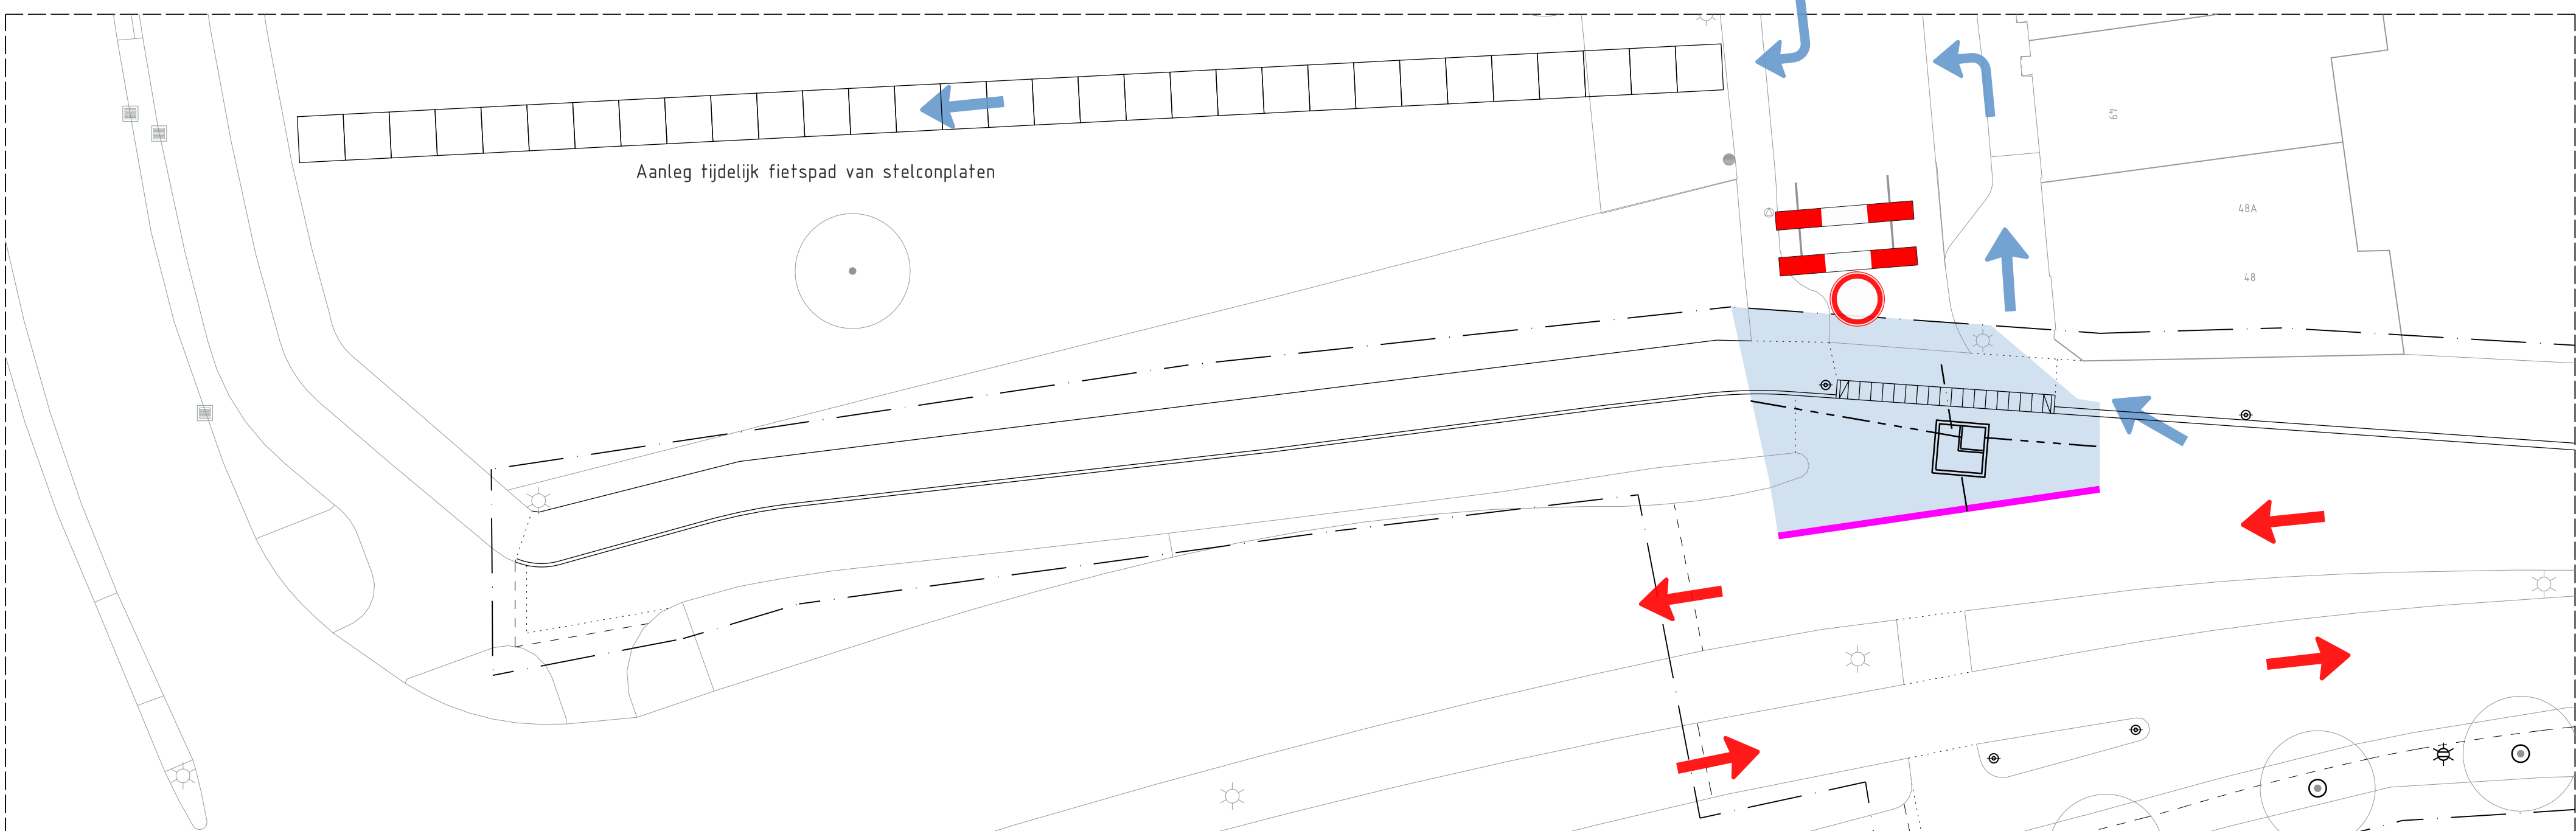


Fase 2

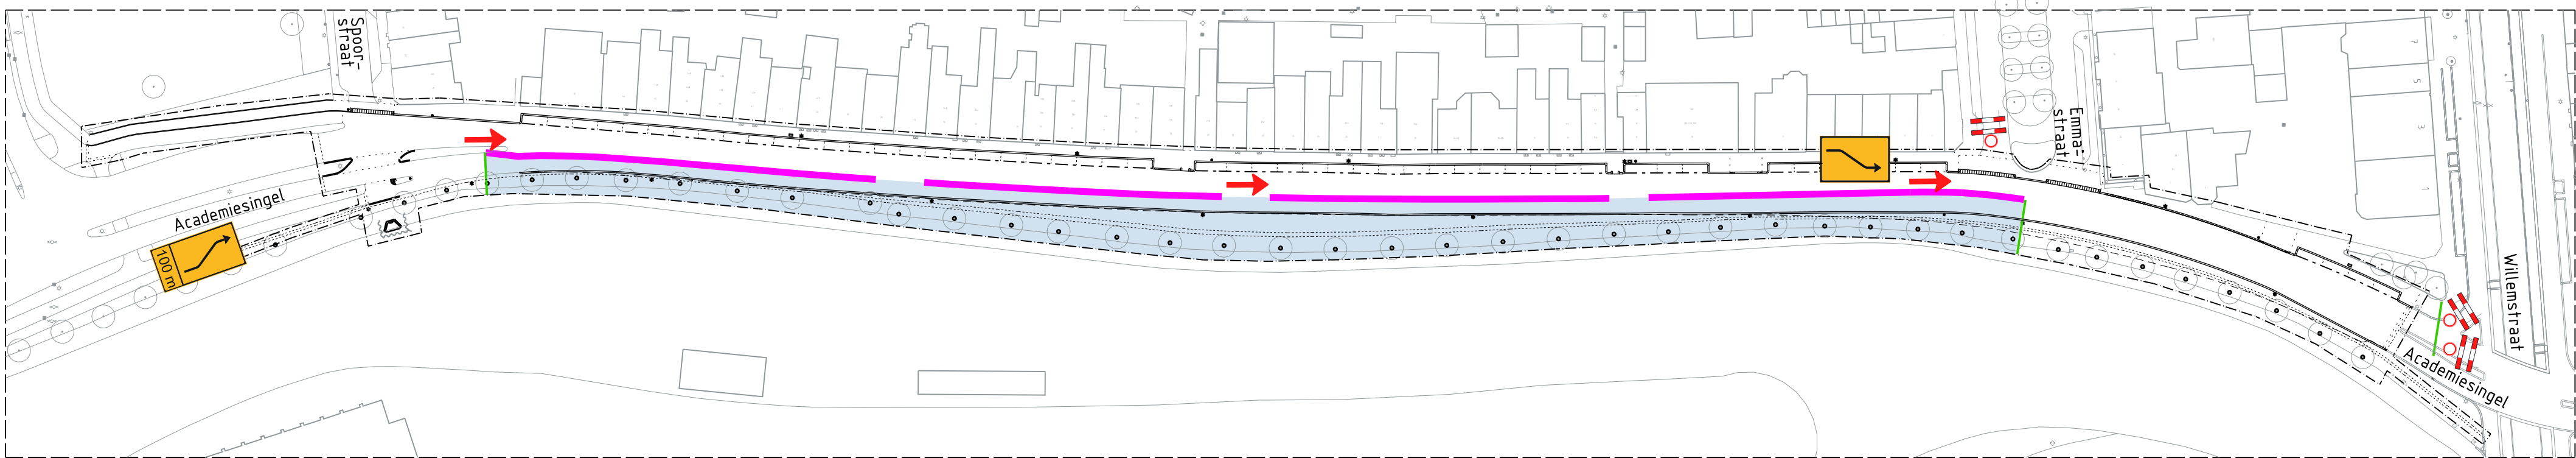


Fase 3

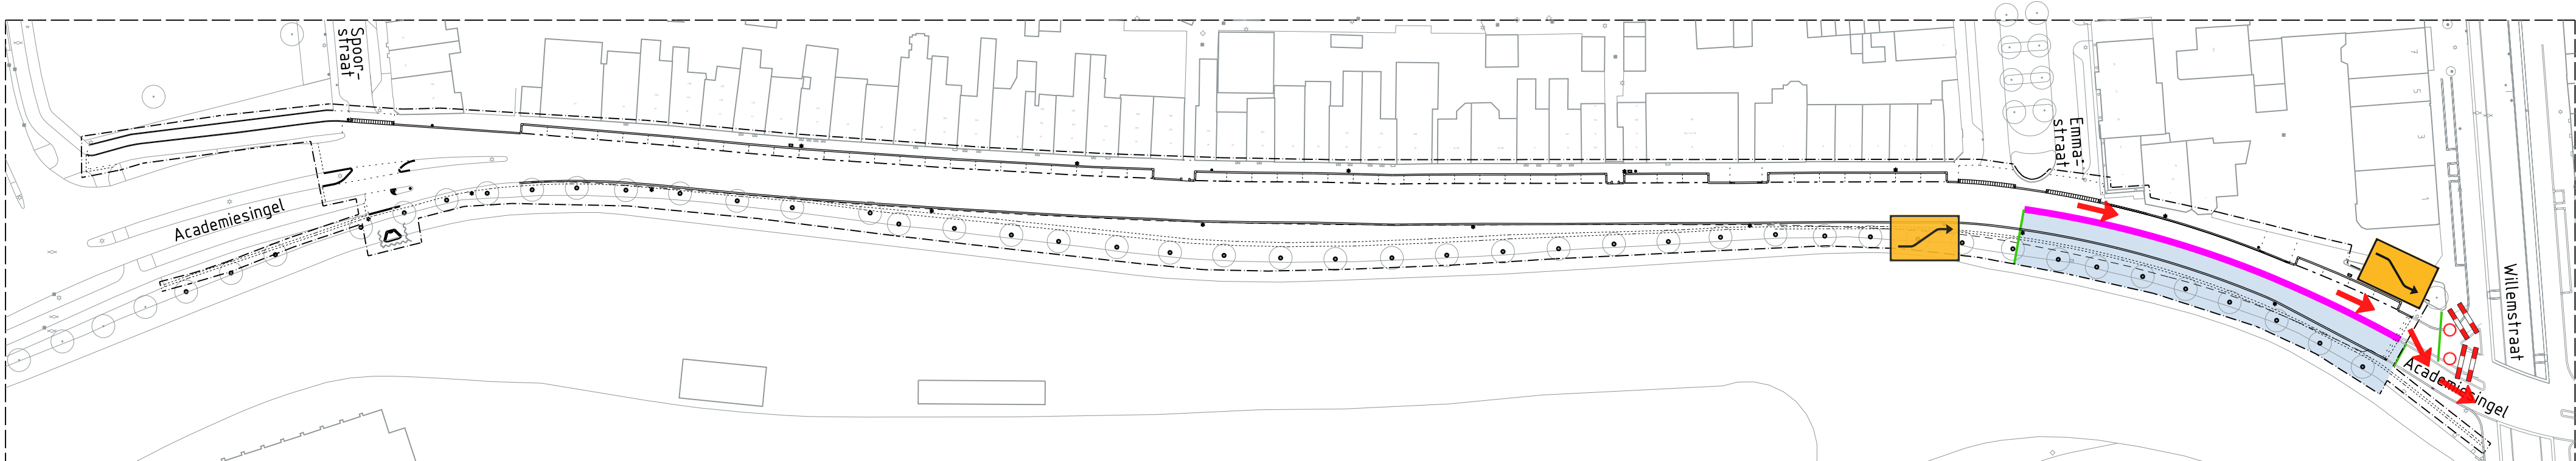


Fase 4

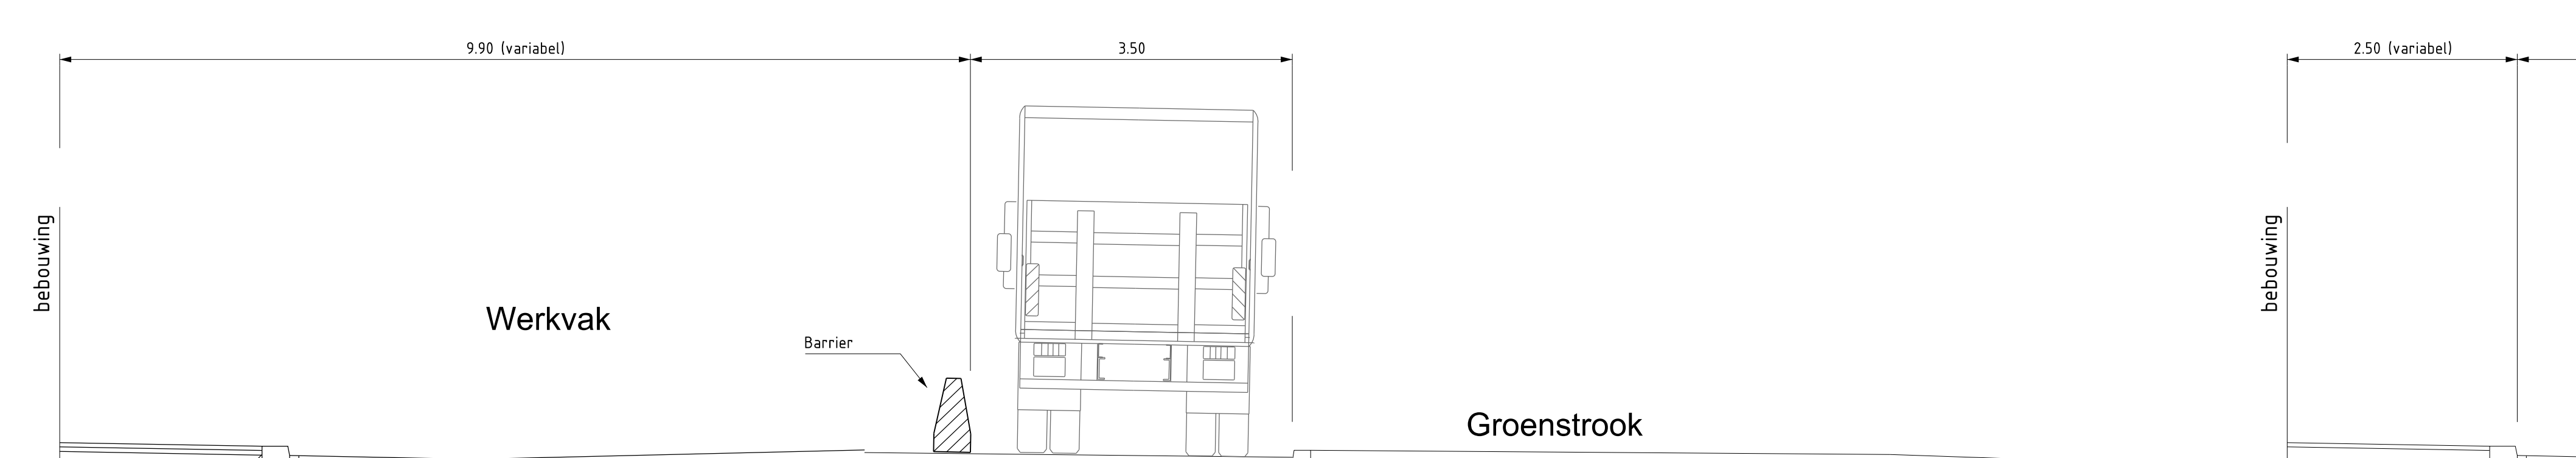


Fase 5

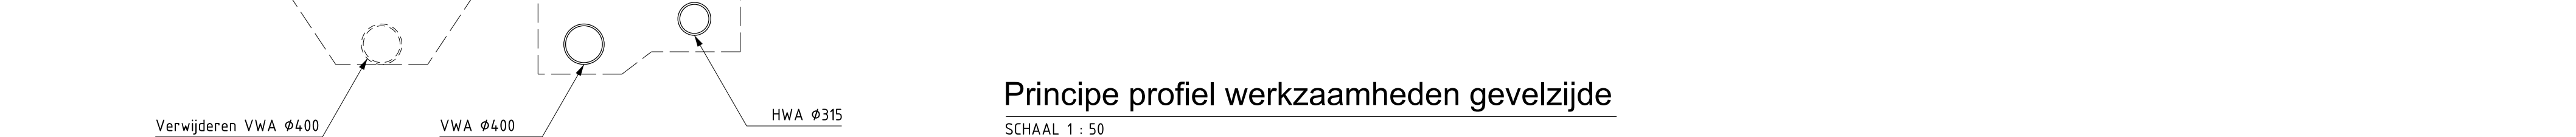


Fase 6

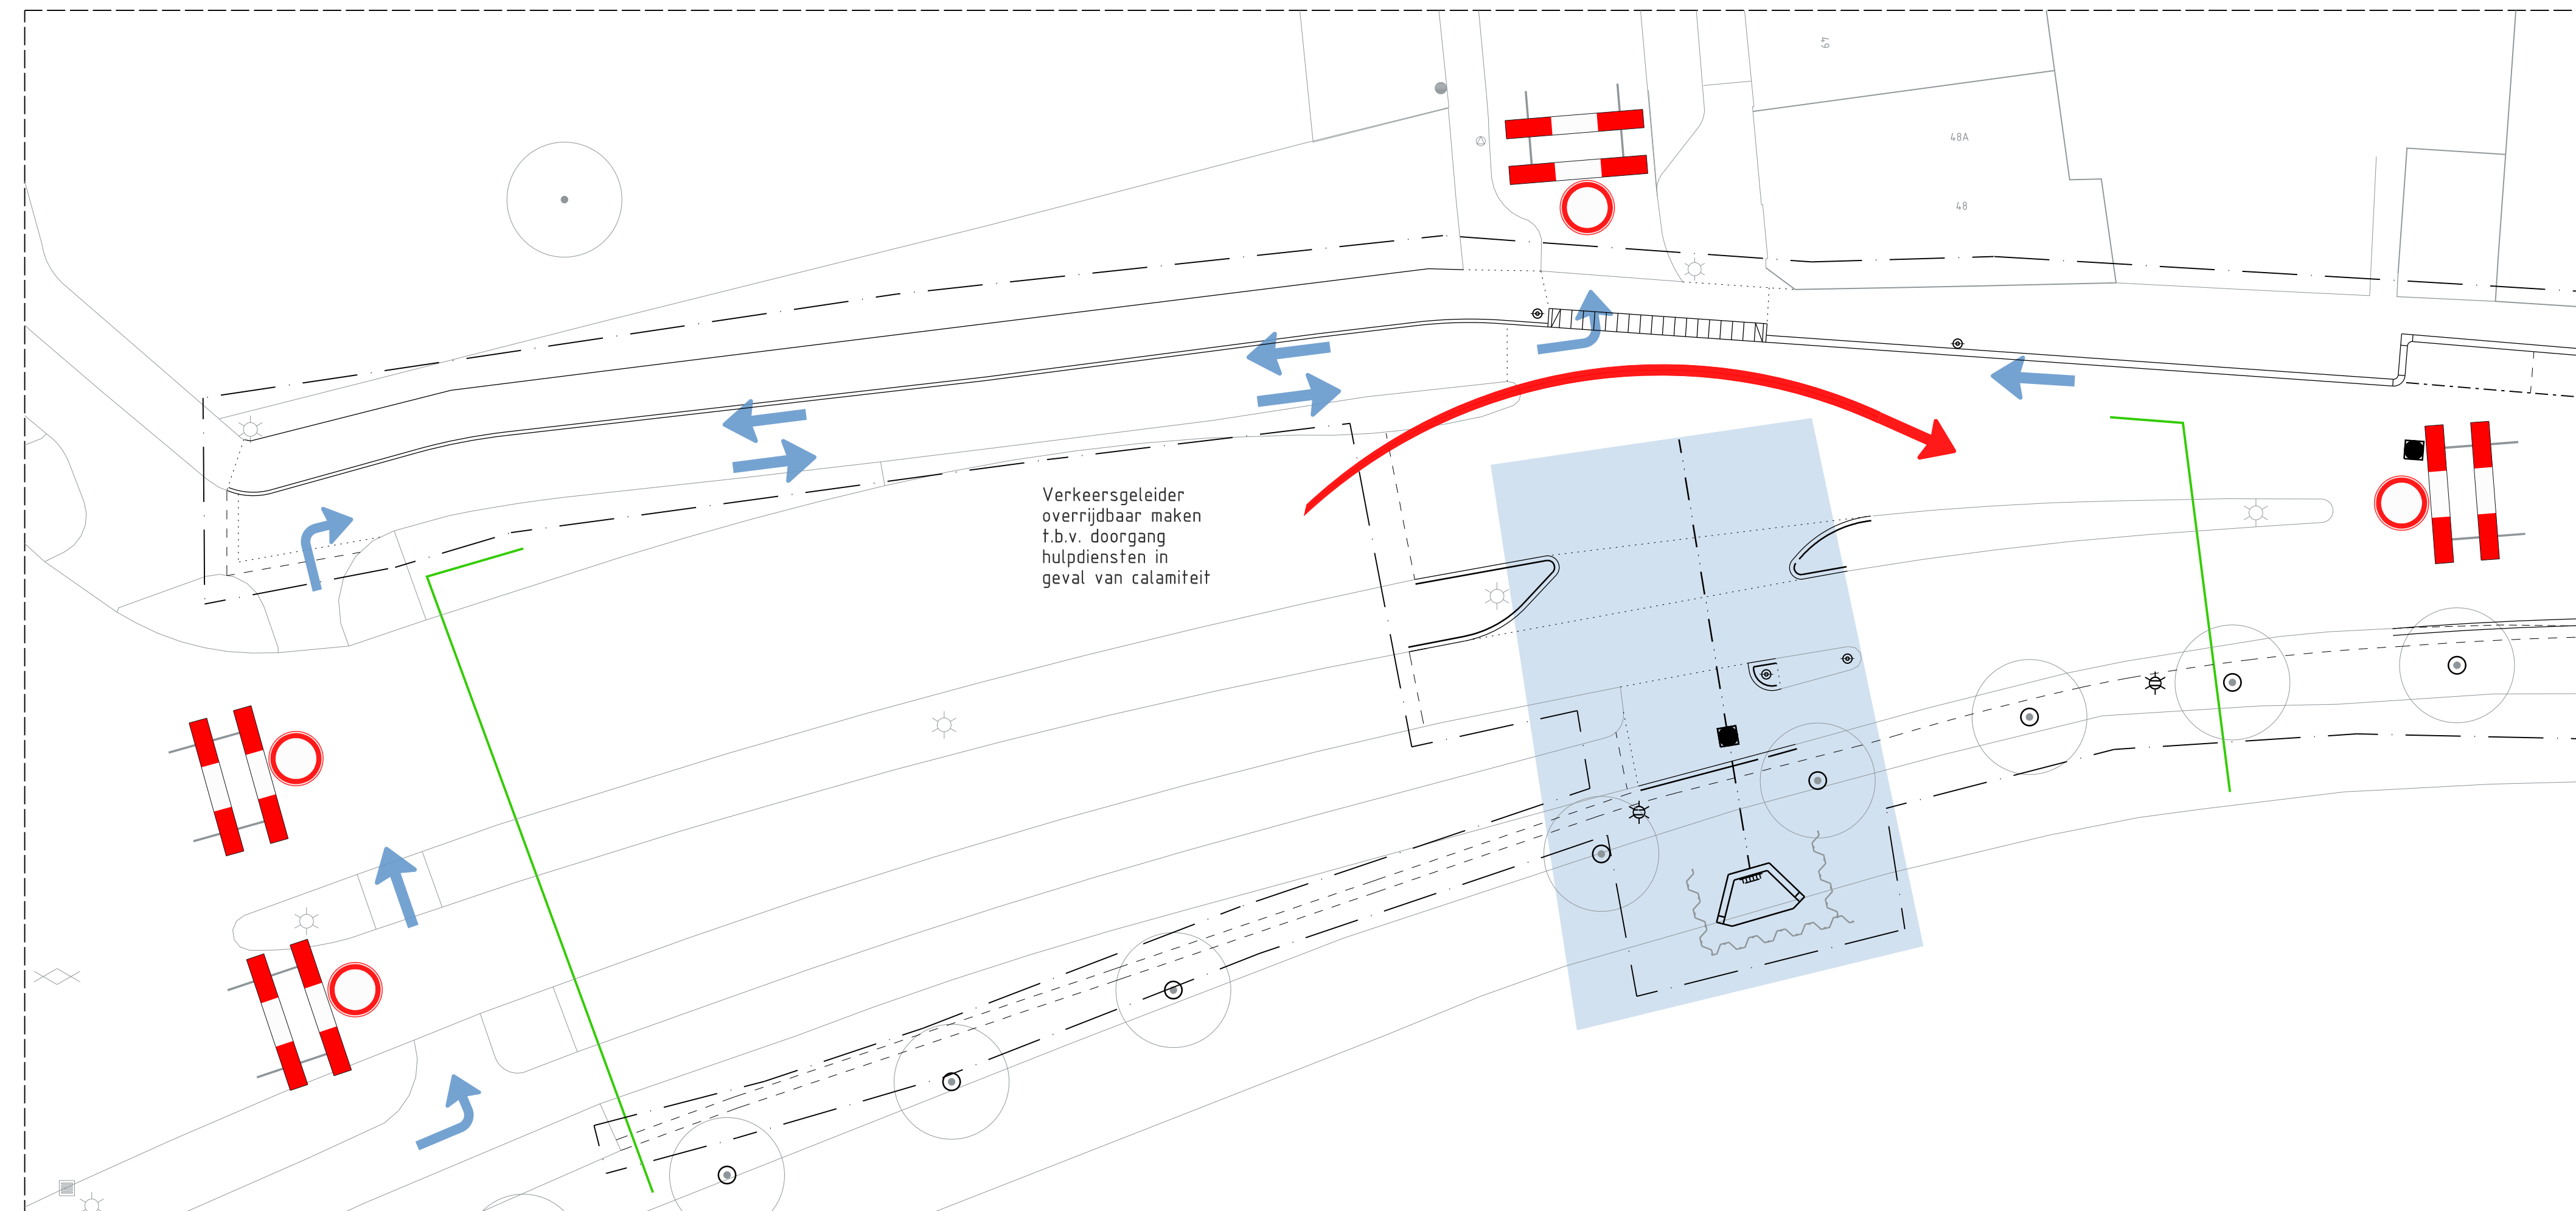


Fase 7

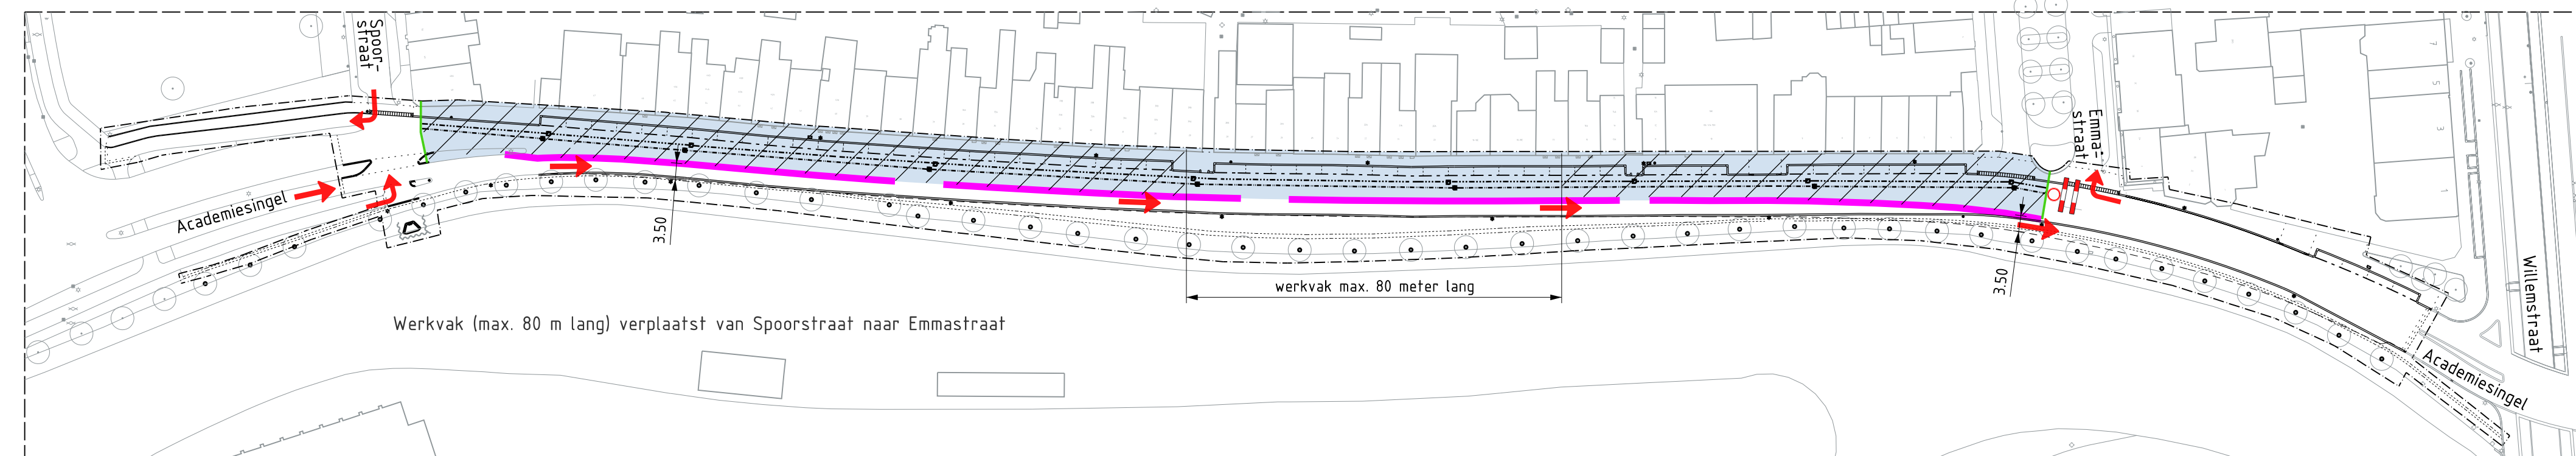


Fase 8

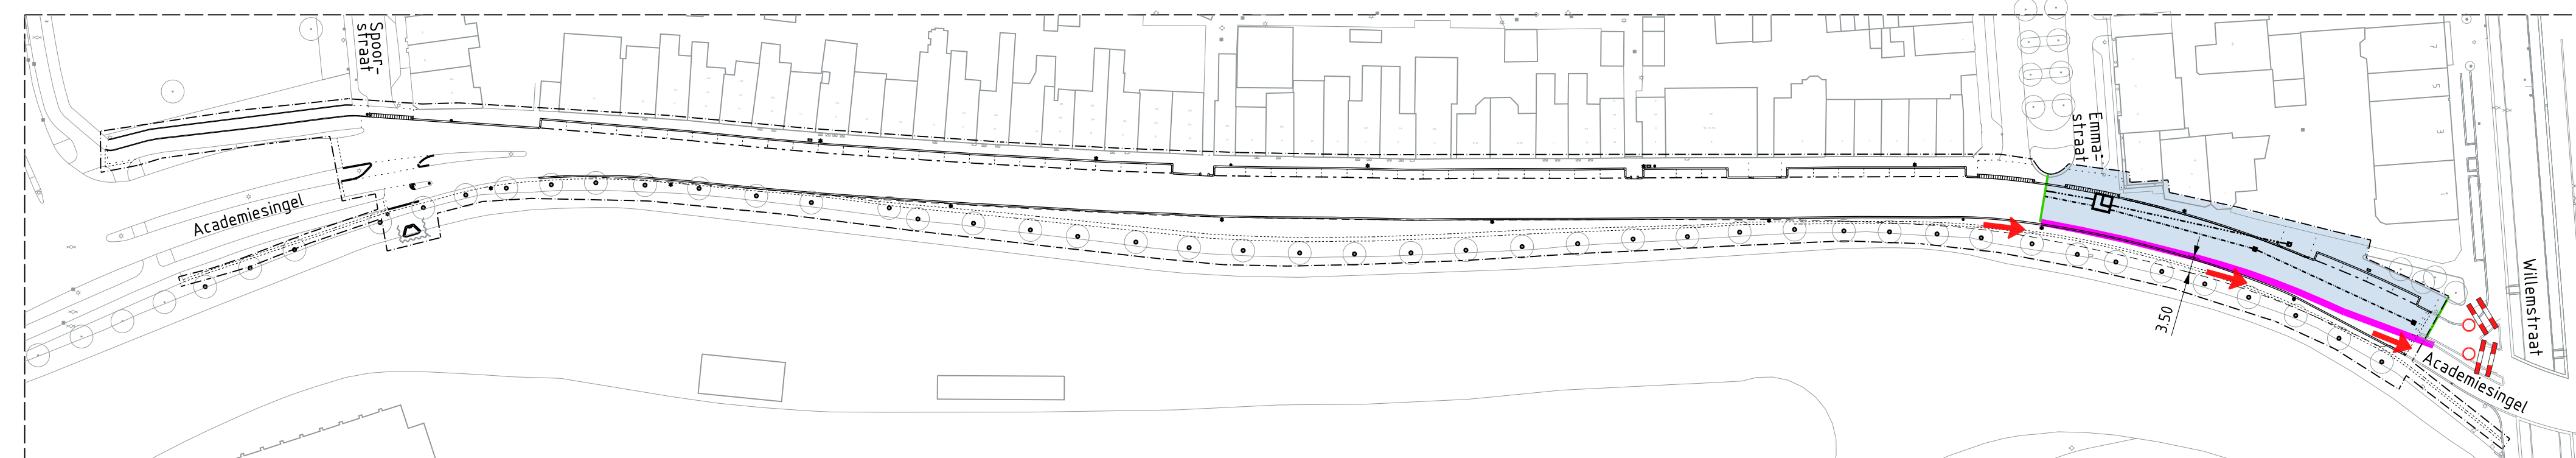

Fase 9

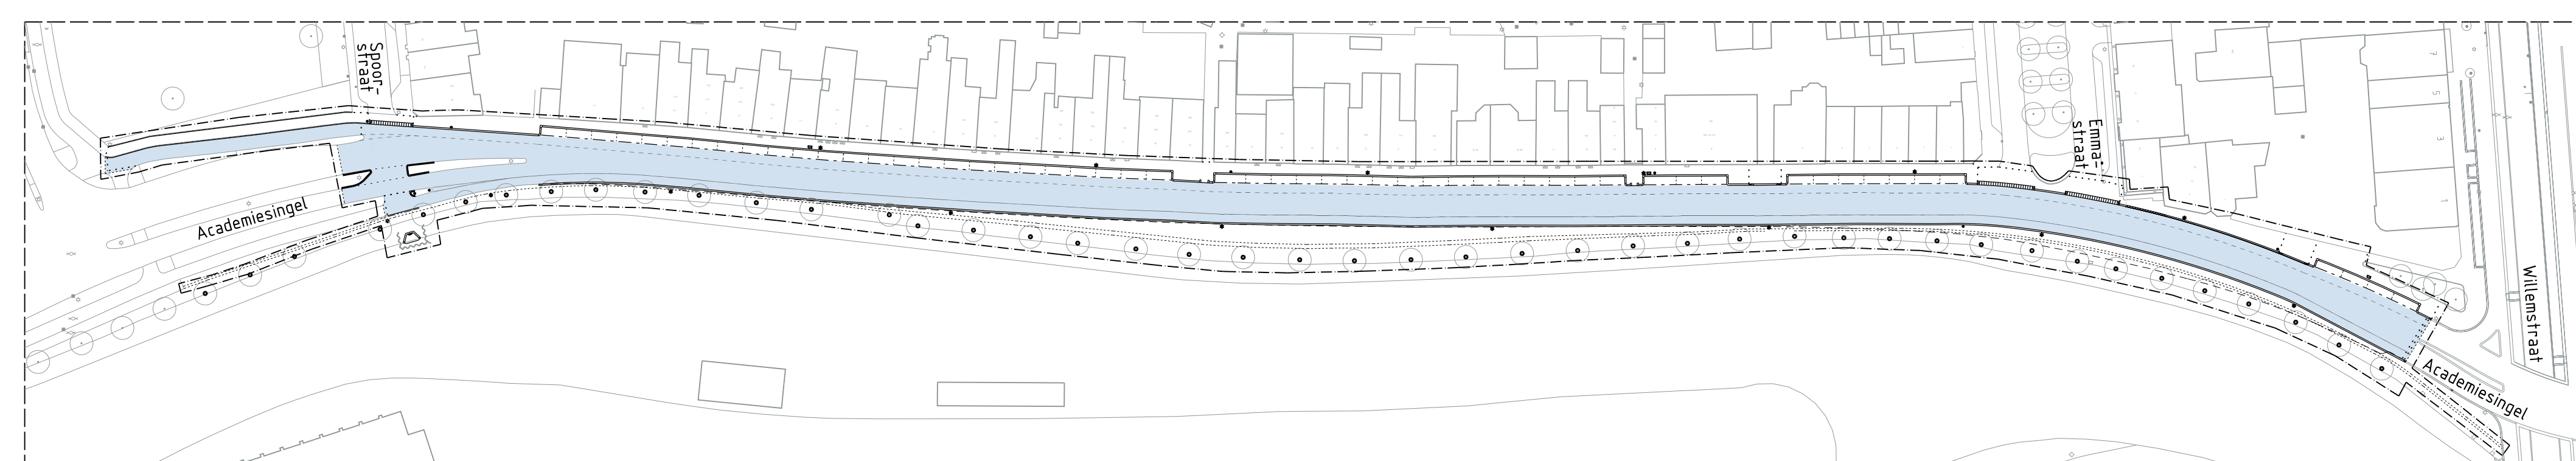

Fase 10

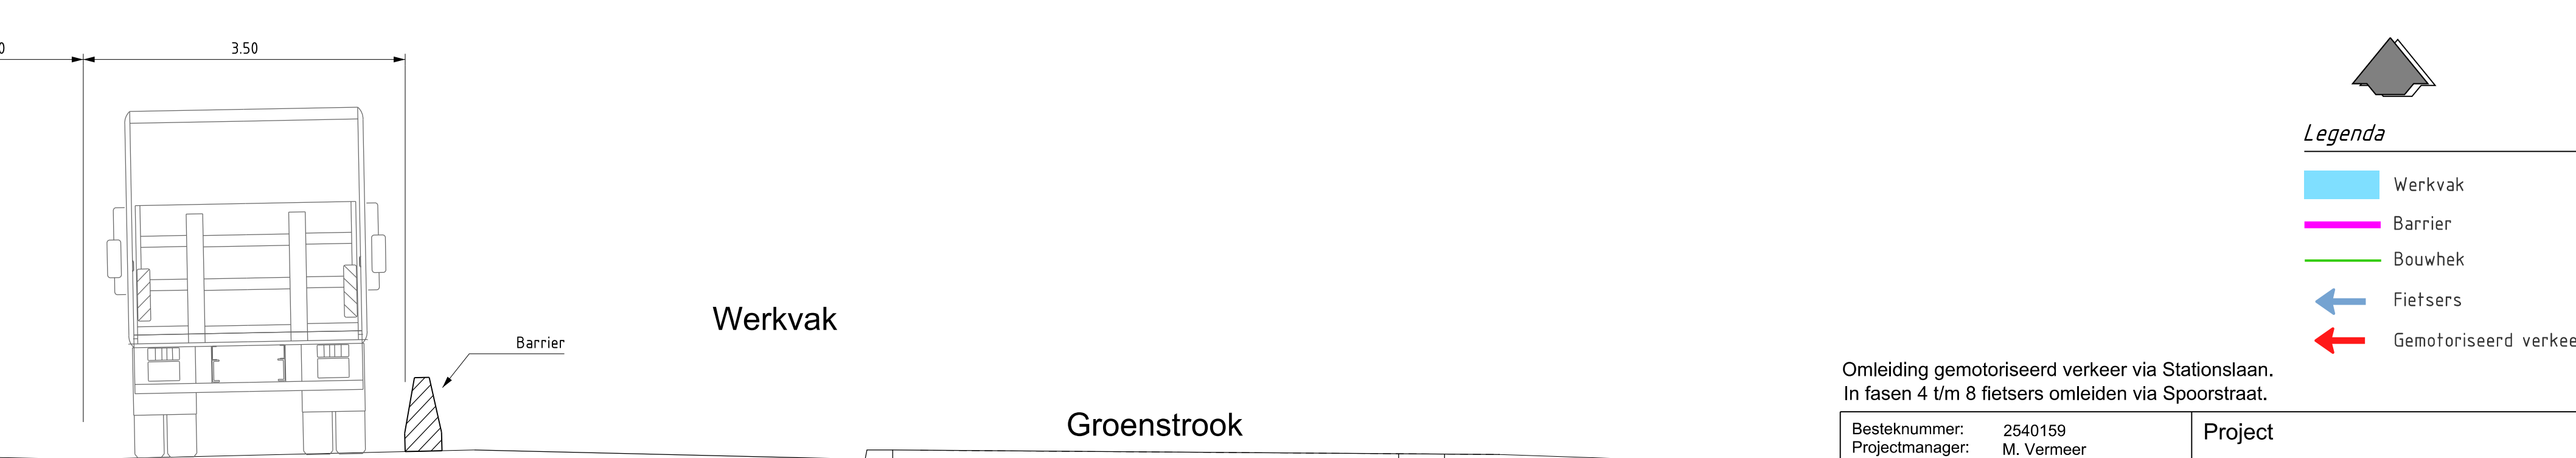


Fase 11



Fase 12



Principe profiel werkzaamheden gevelzijde
SCHAAL 1: 50

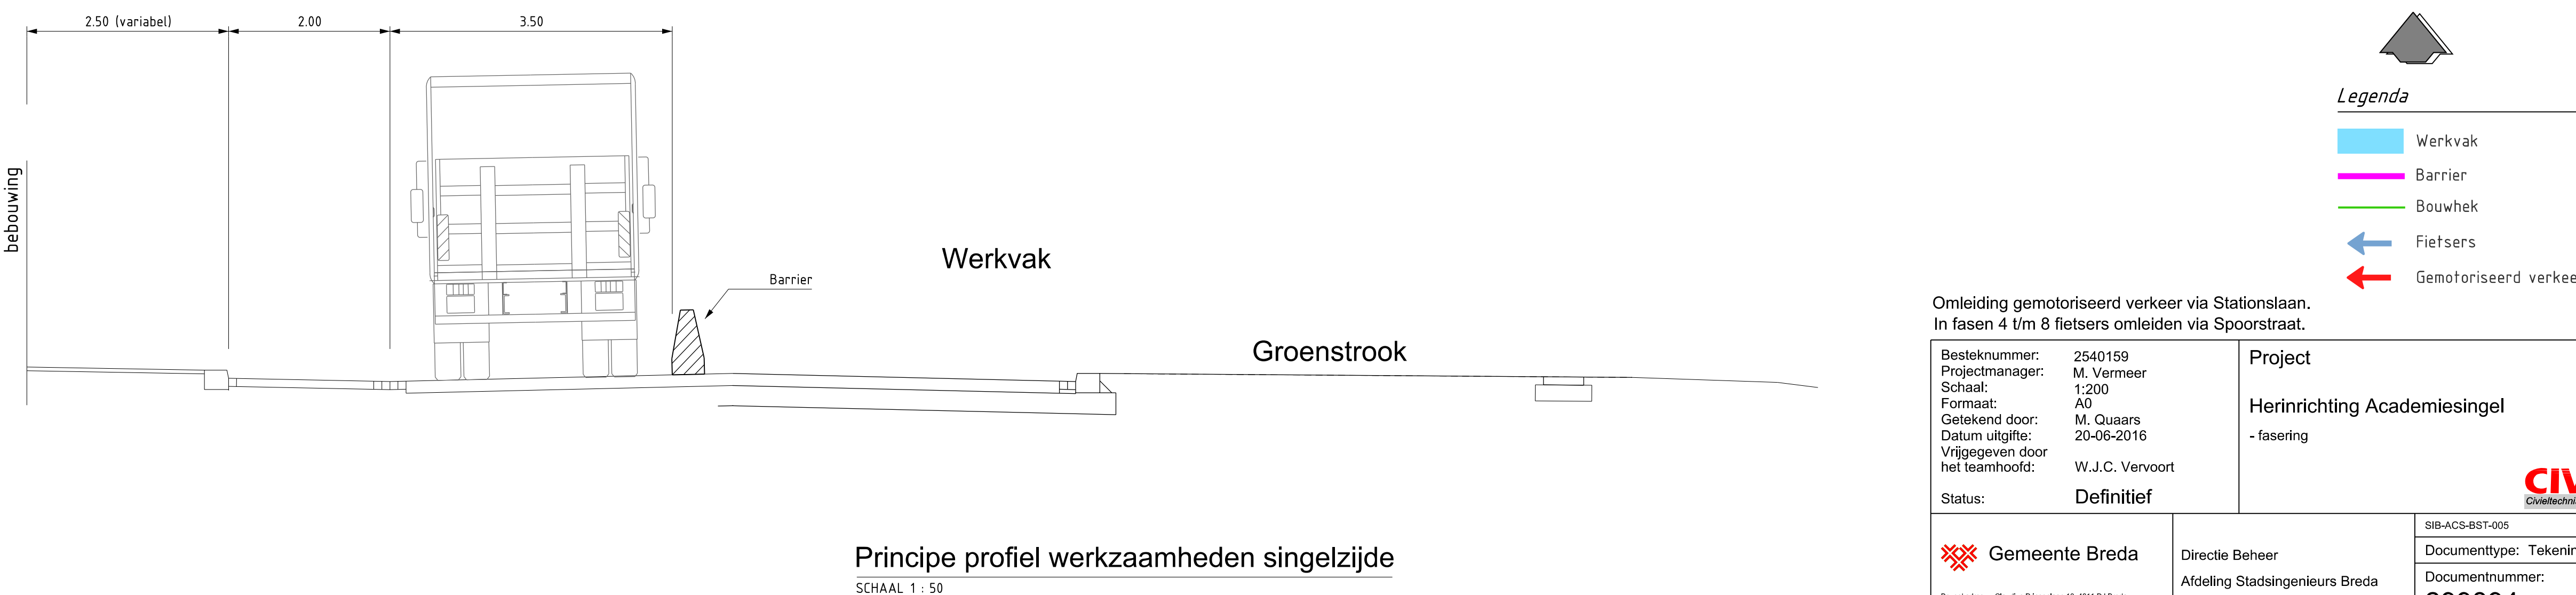

Principe profiel werkzaamheden singelzijde
SCHAAL 1: 50



Omlenging gemotoriseerd verkeer via Stationlaan.
In fasen 4 t/m 8 fietsers omleiden via Spoorstraat.

Project
Herinrichting Academiestraat
- fasering

Status: Definitief

Gemeente Breda
Directie Beheer
Afdeling Stadsingenieurs Breda

CIVIL+
Civil Engineering

Documenttype: Tekening
Documentnummer: 299894
Versie: 0