



B

A

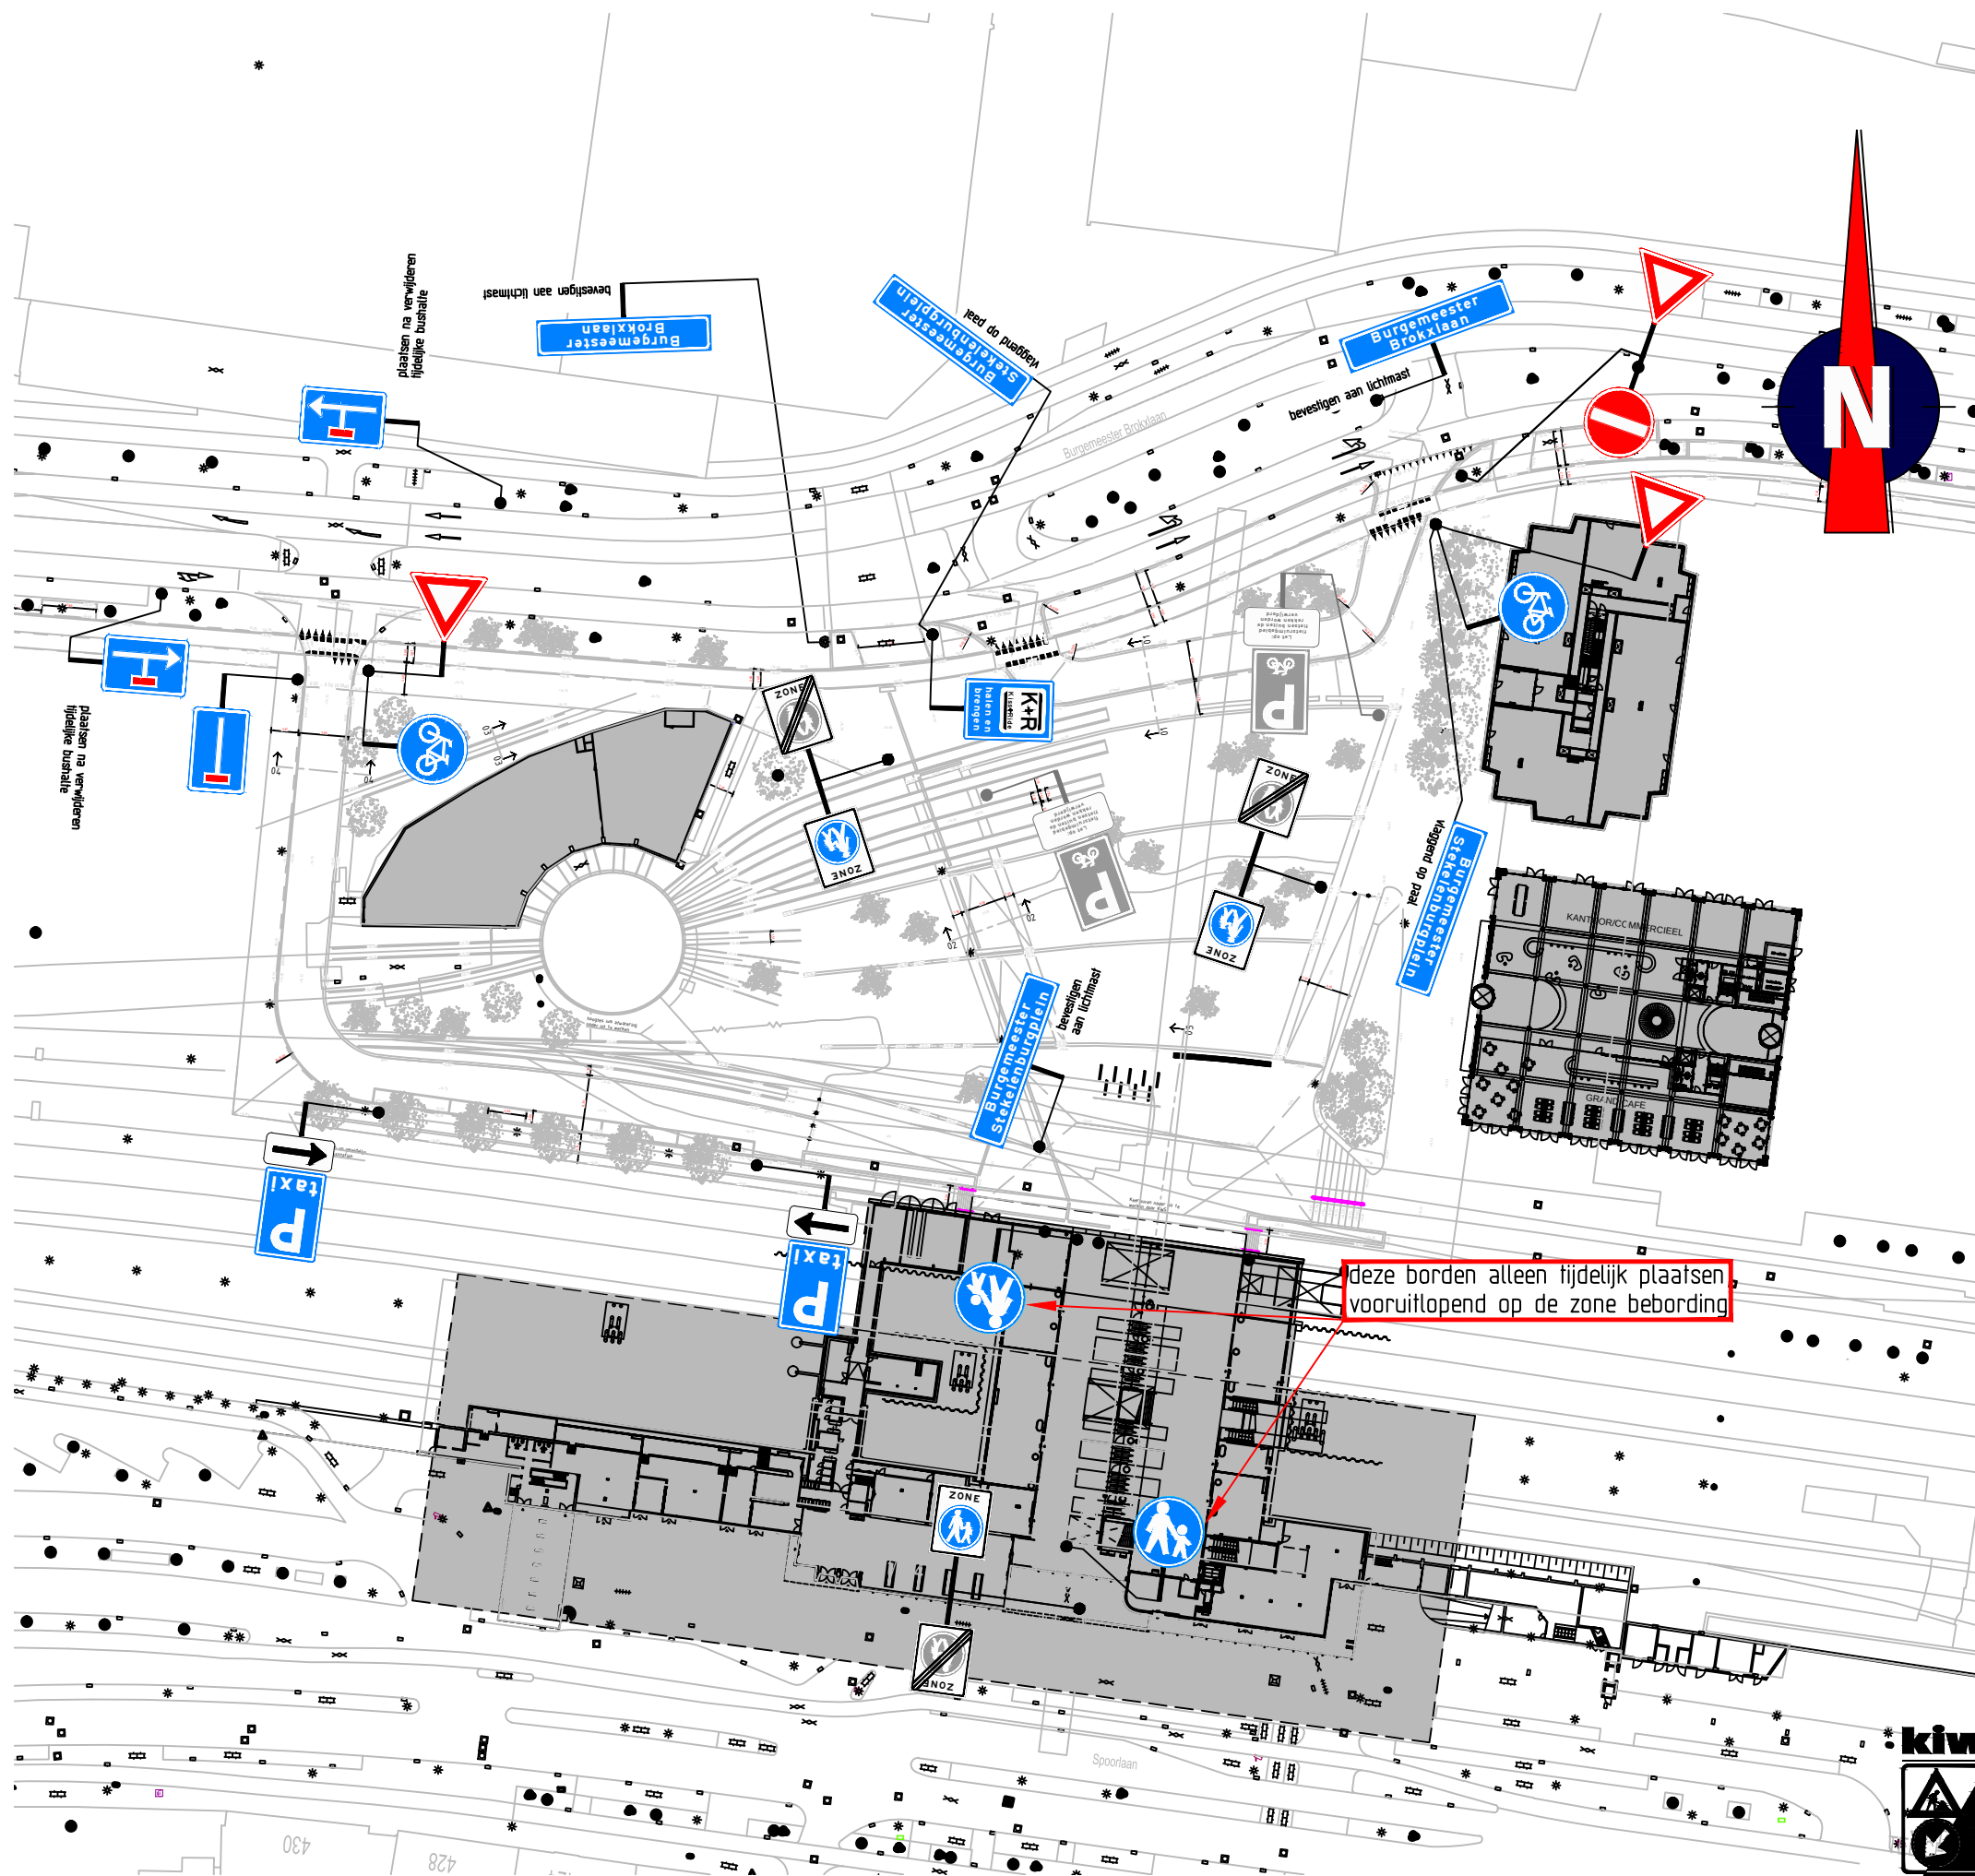

Locatie

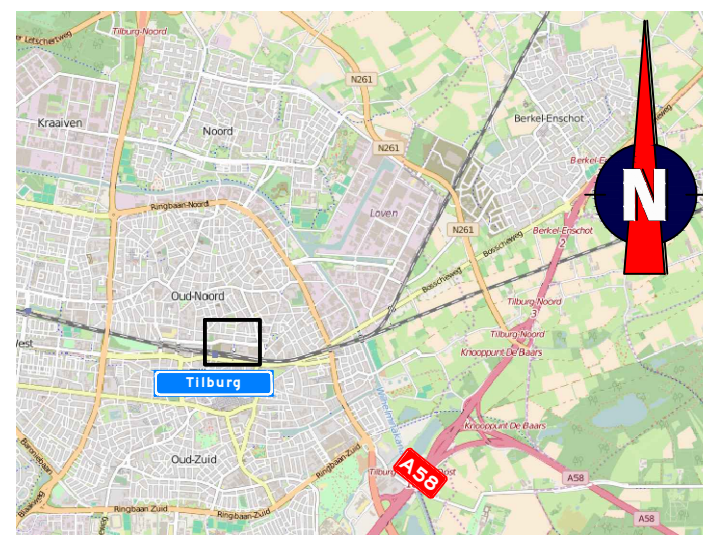

Versie: C Omschrijving: Diverse aanpassingen
22-07-16 Getekend: JAK Controle: BHA 2e controle: Vrijgegeven:

Versie: B Omschrijving: Ter goedkeuring
21-07-16 Getekend: JAK Controle: EPO 2e controle: Vrijgegeven:

Versie: A Omschrijving: Concept
19-07-16 Getekend: RHE Controle: EPO 2e controle: Vrijgegeven:

TRAFFIC SERVICE NEDERLAND
Menhirweg 12
5342 LS Oss
Postbus 160
5340 AD Oss
Tel: 0412 - 70 02 00
www.tshed.nl



Project: Inrichting Stationsplein Tilburg

Onderdeel: RVV-bebodings plan

Schaal: 1:1000

Formaat: A3

Tekening nummer: 102009-08A01-C

