


Gehandicapten pp Seringenplantsoen 61. Bord bevestigen op rechter paal

7-VDG-44(paal staat er)

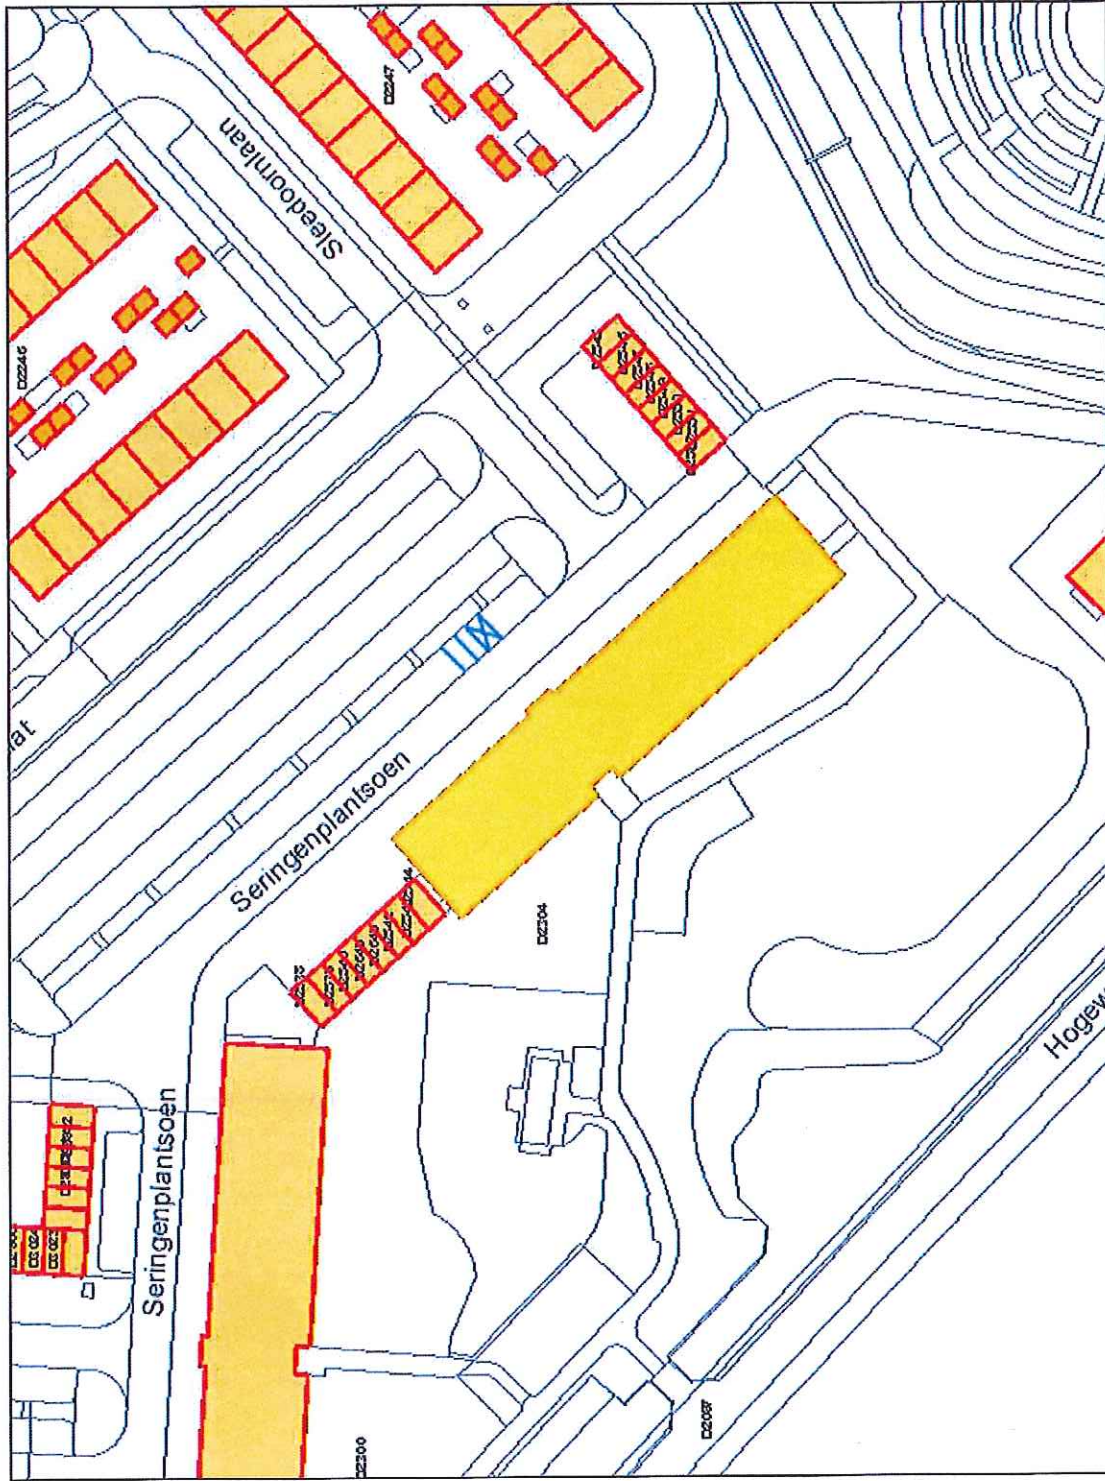

Legenda

BGT (lijnen)

- Begroeid terreindeel; Gebouwinstallatie; Kl
- Onbegroeid terreindeel; Ondersteunend we
- Ondersteunend wegdeel; Overbruggingsde
- bouwwerk; Overige scheiding; Scheiding; S
- Vegetatieobject; Waterdeel; Wegdeel; Weg

Pand

- Adresseerbaarobject
- Ligplaats
- Verblijfsobject
- Verblijfsobject buiten gebruik
- Verblijfsobject gevormd
- Verblijfsobject in gebruik
- Verblijfsobject in gebruik (niet ingemeten)
- Standplaats

Pand

- Bouw gestart
- Bouwvergunning aangevraagd
- Bouwvergunning verleend
- Bouw buiten gebruik
- Pand in gebruik
- Pand in gebruik (niet ingemeten)
- Sloopvergunning verleend

Auteur: Auteur
 Datum: 17-05-2016
 Schaal: 1:1,000

Aan deze toelating kunnen geen rechten worden ontleend © 2011
 Alle rechten voorbehouden