



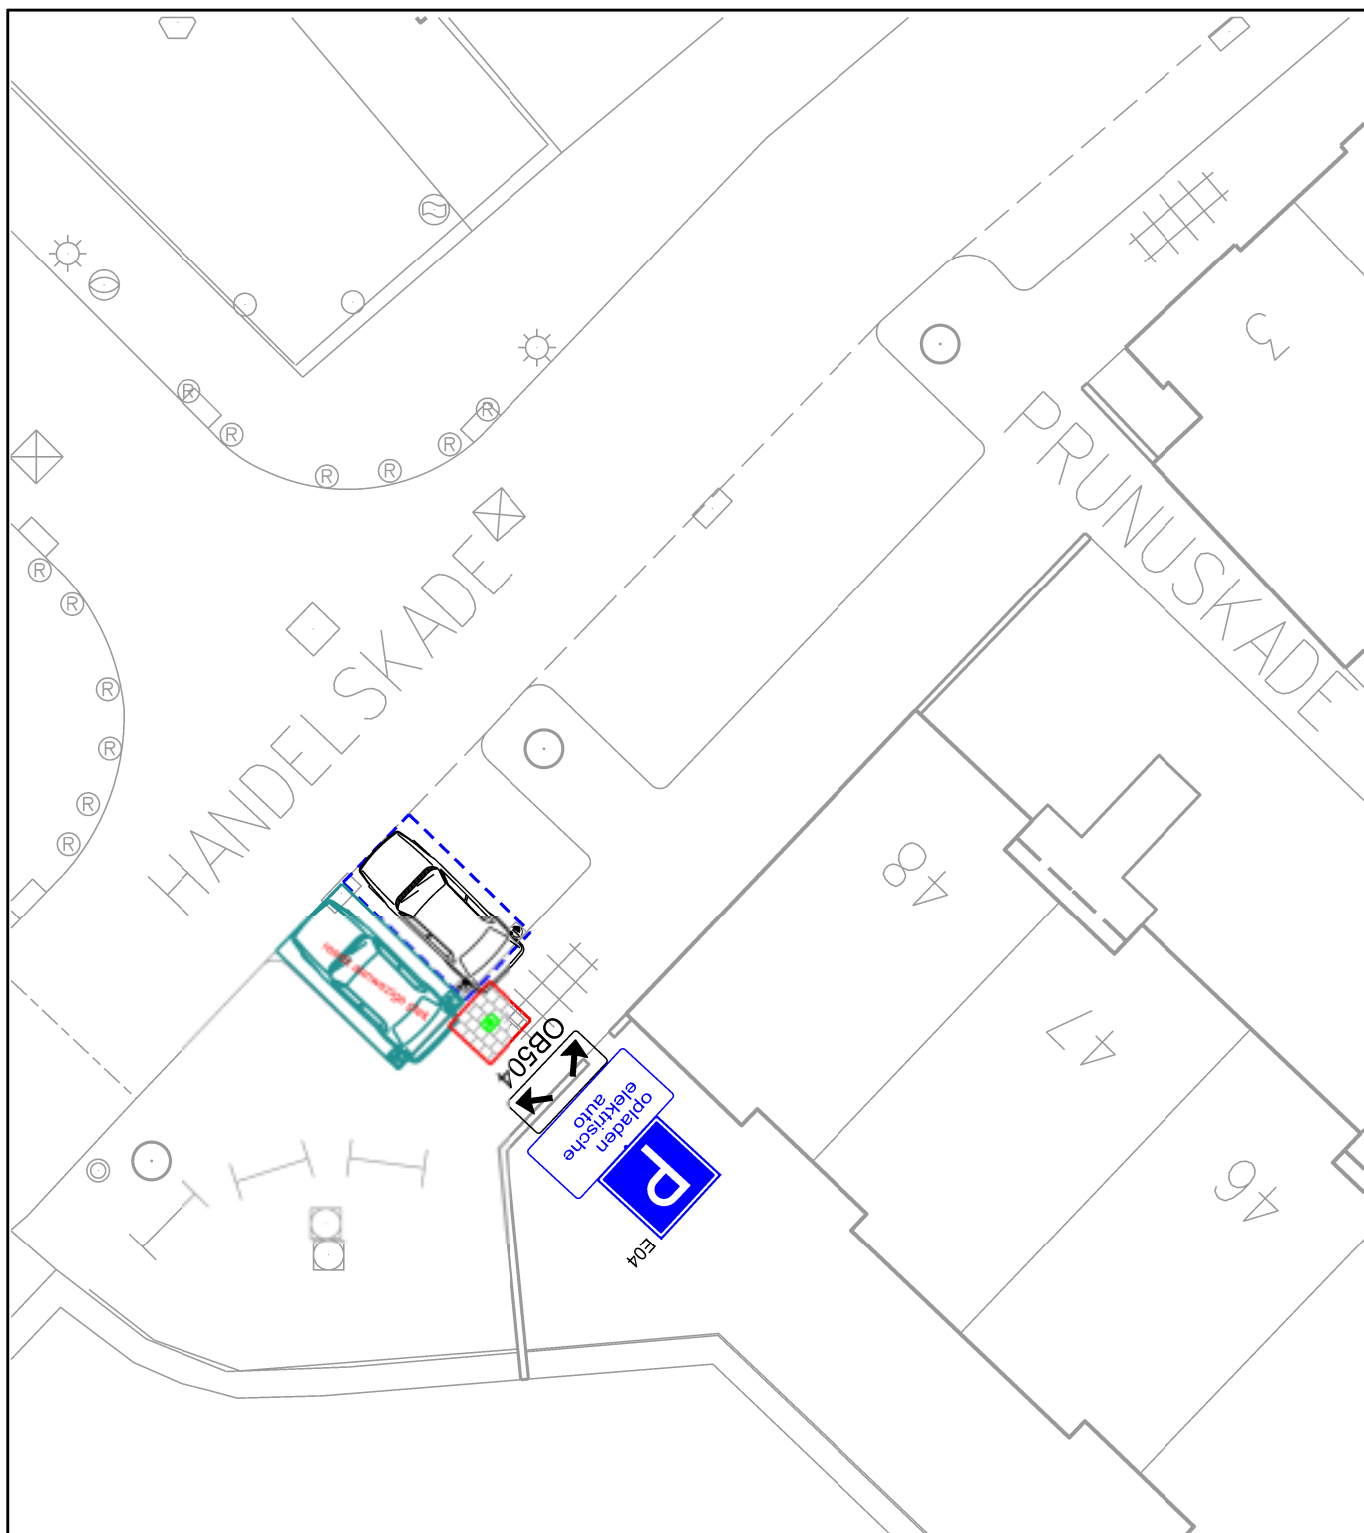

onderwerp

Oplaadpunt e-auto Handelskade Prunuskade

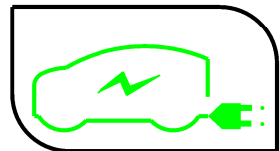

toelichting

Uitbreiding tweede gereserveerde plek

Path: G:\MDGV\Mobiliteit\Verkeer\Verkeer\Tekeningen\

Projekten\Oplaadpunten\ Overzicht

formaat

A4



Rijswijk

Bogaardplein 15  
Postbus 5305  
2280 HH RIJSWIJK  
Tel. (070) 3261000  
Fax. (070) 3261570  
stadhuis@rijswijk.nl



|           |         |                |
|-----------|---------|----------------|
| schaal    | 1 : 200 |                |
| getekend  | R.Geval | datum 8-8-2016 |
| gewijzigd |         | datum          |
|           |         | datum          |
|           |         | datum          |

Afdeling Stad & Samenleving

Sectie Mobiliteit Duurzaamheid Groenbeleid en Vergunningen