


ENKELDRAAIENDE LOOPPOORT IN KLEINWILDRASTER

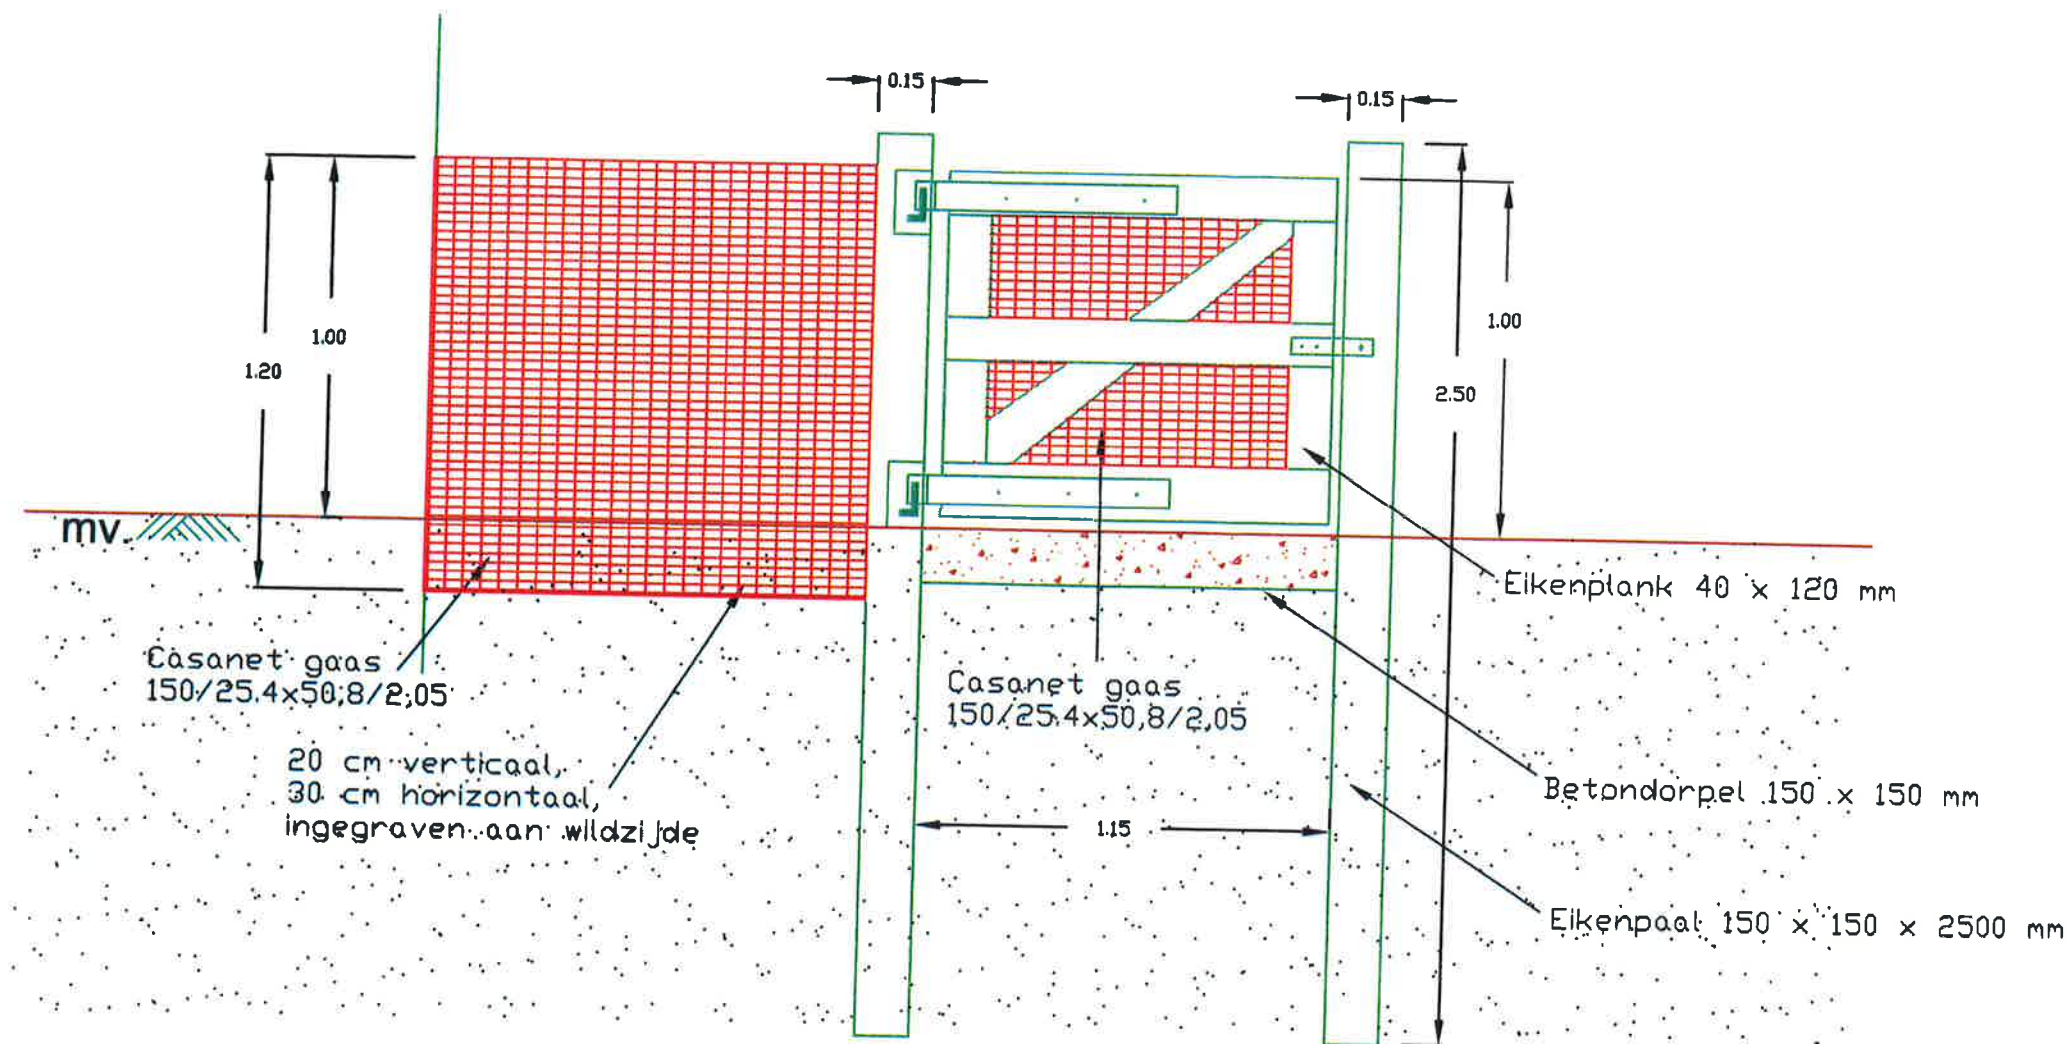

Bijlage 2

Behoort bij het besluit van het dagelijks
Bestuur van het waterschap d.d. 10 SEP 2016
(vergunningnr. 2016-0217)

Looppoort, 1,00 m hoog

Detailtekening looppoort in kleinwildraster

Opdrachtgever:

....

Tekeningnr:

Schaal: 1:20



Projectnummer: -
Opnamedatum: n.v.t.
Datum: 24-2-2012
Versie: definitief
Formaat: A3
Bestand: werktek./ontwerp
Getekend: NGA