




- Plangebied**
- Plangebiedgrens
- Bestemmingen**
- G Groen
  - G-LP Groen - Landschap en park
  - V-VB Verkeer - Verblijfsgebied
  - W Wonen
- Gebiedsaanduidingen**
- geluidzone - industrie
- Bouwvlak**
- bouwvlak
- Bouwaanduidingen**
- [bg] bijgebouwen
  - [sba-1] specifieke bouwaanduiding - 1
- Maatvoeringaanduidingen**
- maatvoeringsvlak
  - Ⓜ maximum bouwhoogte (m)

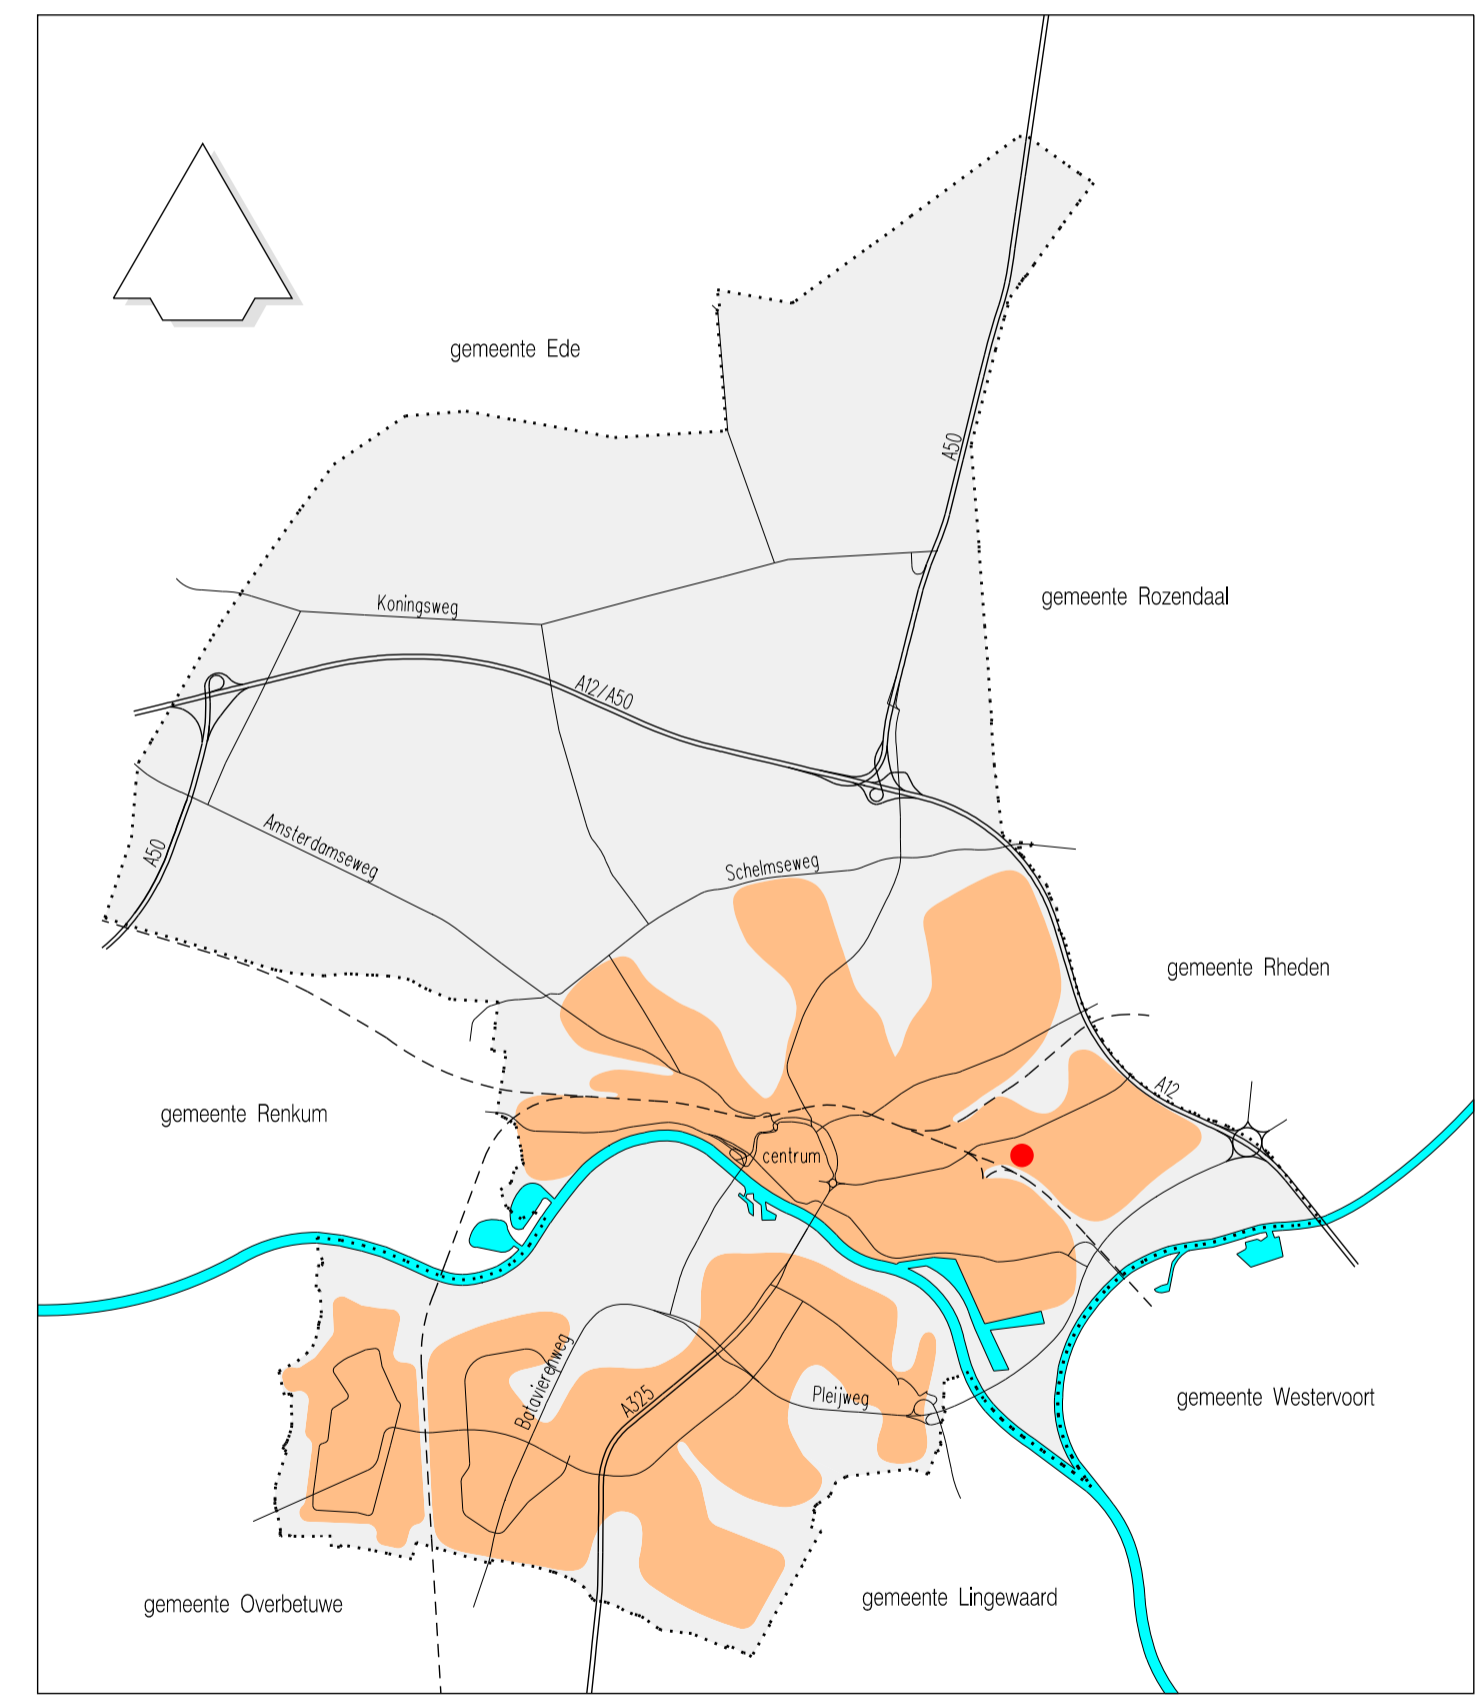

<b>BESTEMMINGSPLAN DELTAKWARTIER</b>		planstatus	datum:	getekend:
		● ontwerp	09-09-2016	
		○ vast te stellen		
		○ vastgesteld		
		○ in werking		
		○ onherroepelijk		
schaal:	getekend:	tekeningnummer:		
1:1000		NL.1MRD.0202.851-0201		