


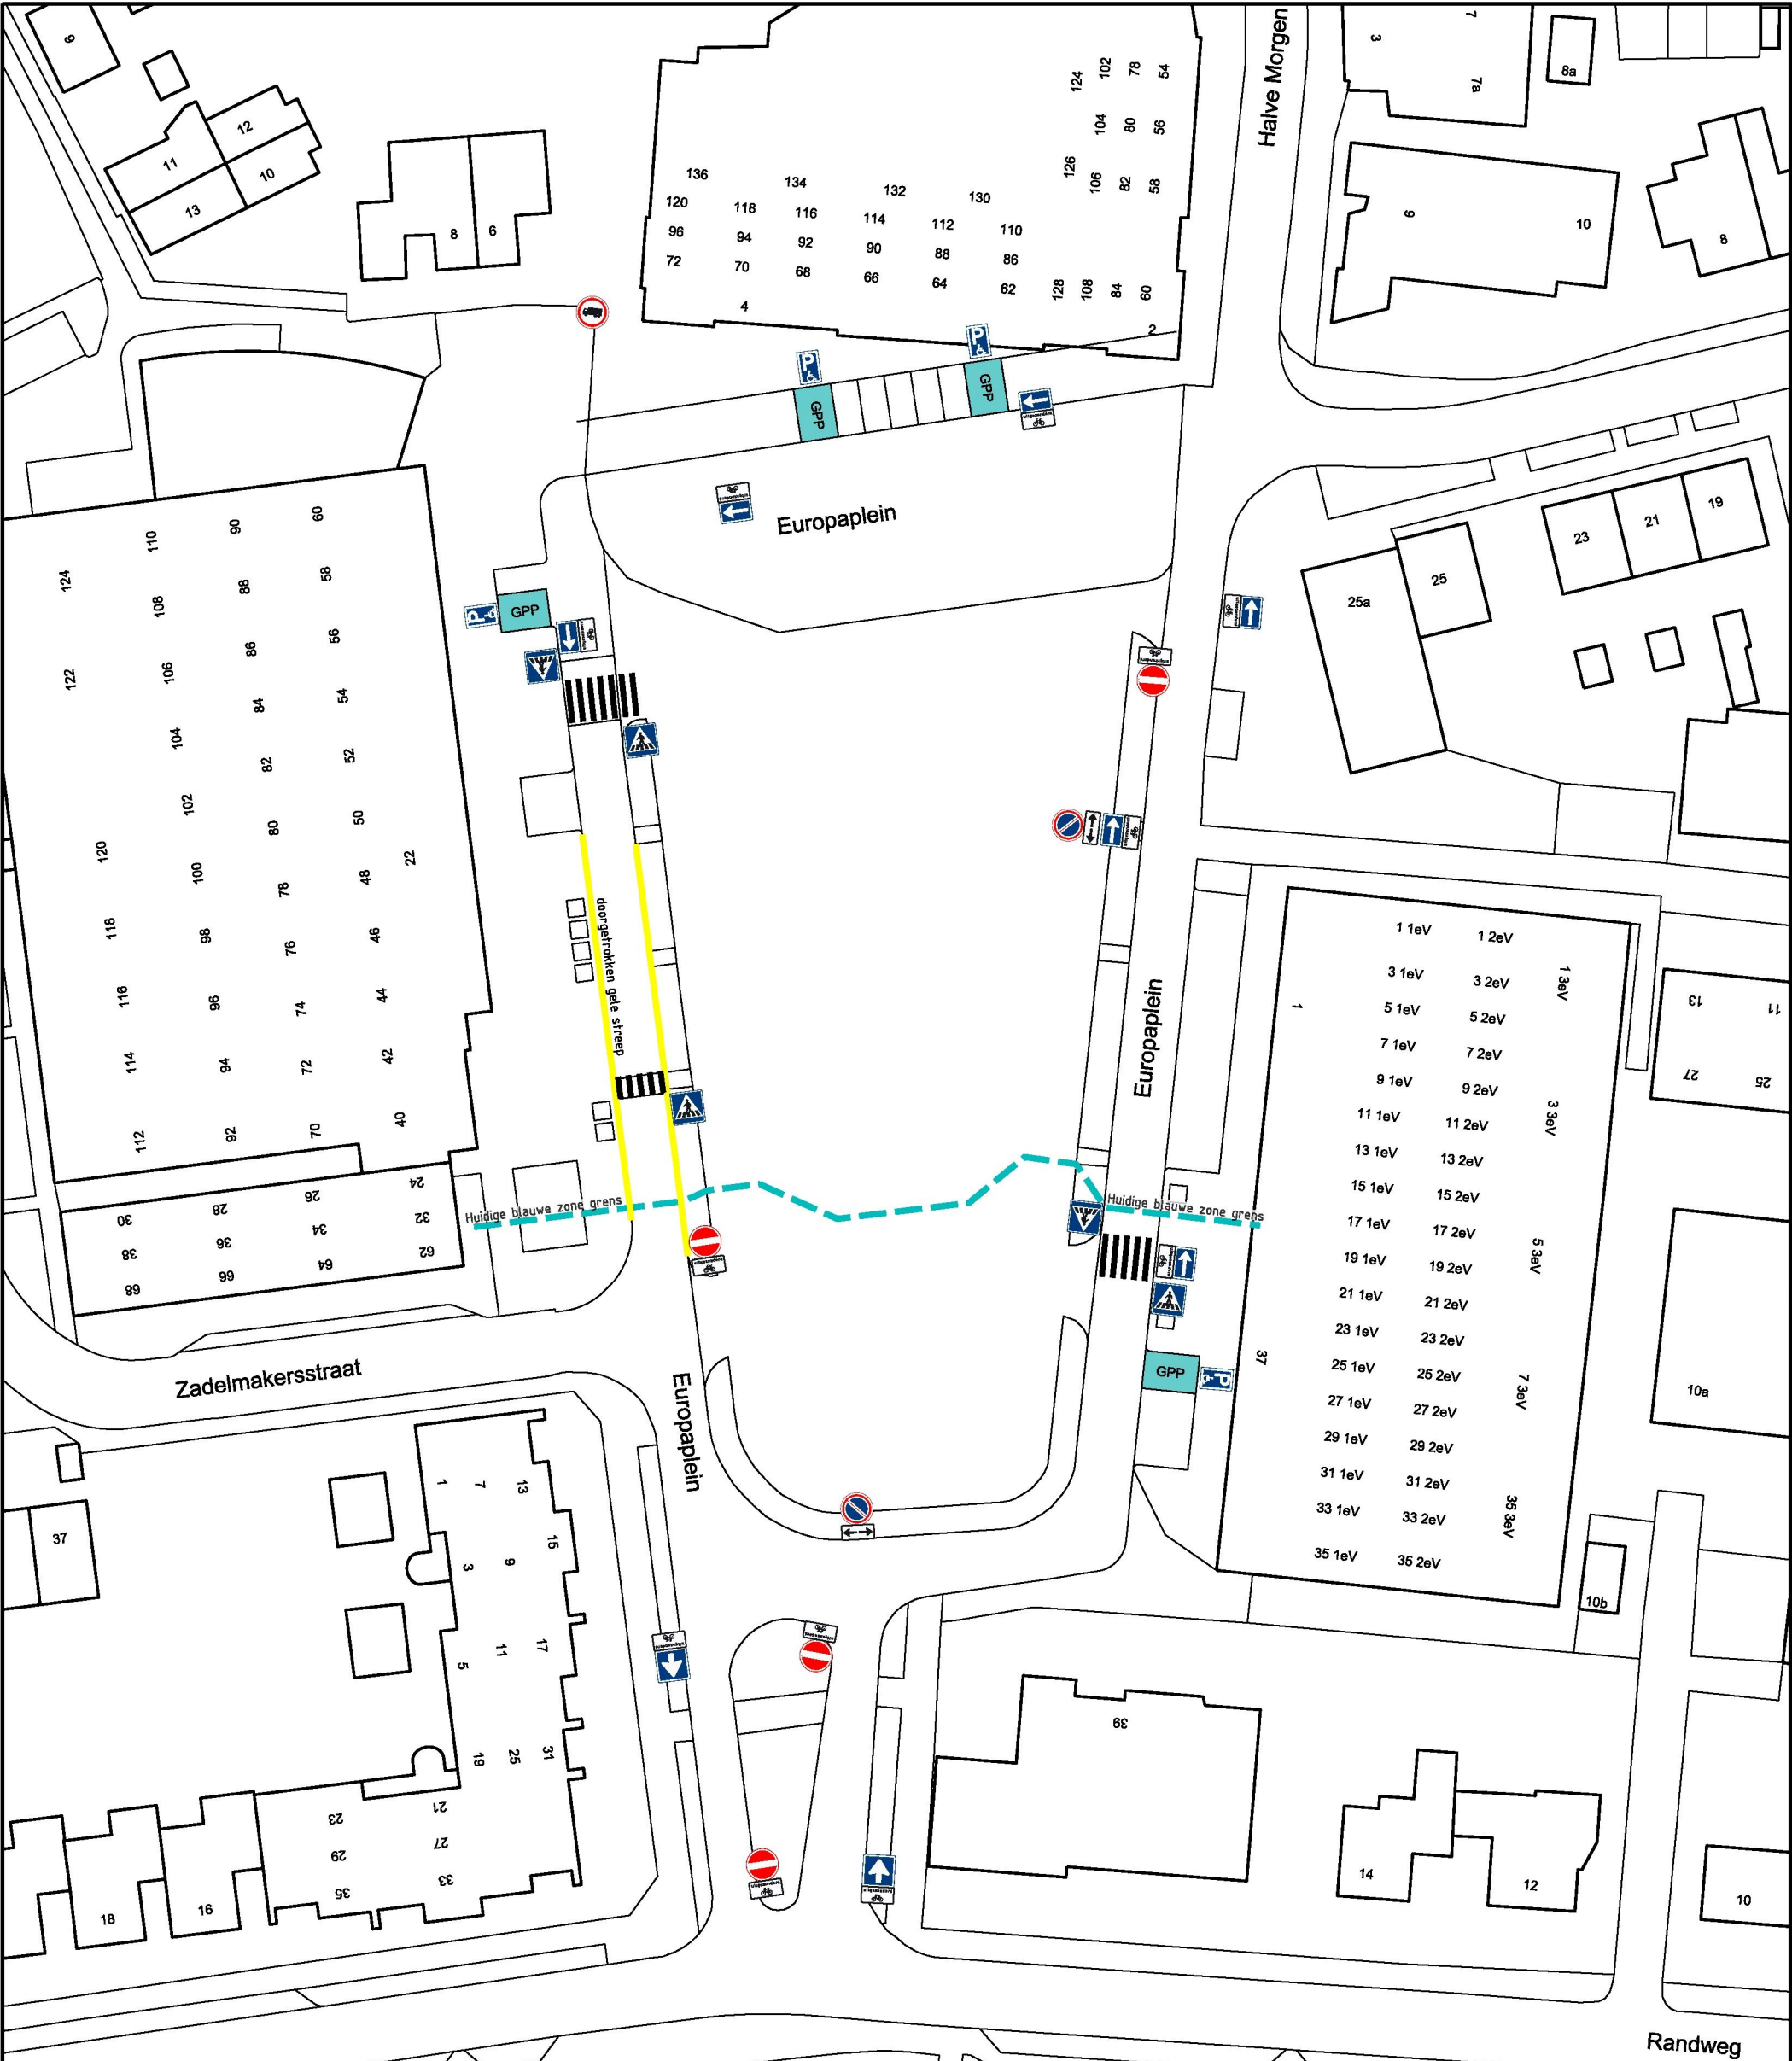

Maten in meters tenzij anders vermeld
Materiaalmaten in mm, tenzij anders vermeld
Peilmaten in meters t.o.v. N.A.P., tenzij anders vermeld
Diameters in mm, tenzij anders vermeld

D					
C					
B					
A	-	-			
Wijz.	Datum	Get.	Gec.	Aard der wijziging	
Project					
Reconstructie Centrum Elst				Schaal 1:600	Status CONCEPT
				Formaat A3	Besteknr. n.v.t.
Onderdeel				Datum 15-07-2016	Archiefnr. 16.0070
				Get. SH	
				Gec. KV	
Opheffen verkeersbesluit Europaplein te Elst					
gemeente Overbetuwe				Team PROJECTREALISATIE Postbus 11 6660 AA ELST Europaplein 1 6673 BT ANDELST T (0481) 362 300 F (0488) 451 020	
					