



Verlengde Wijngaardstraat

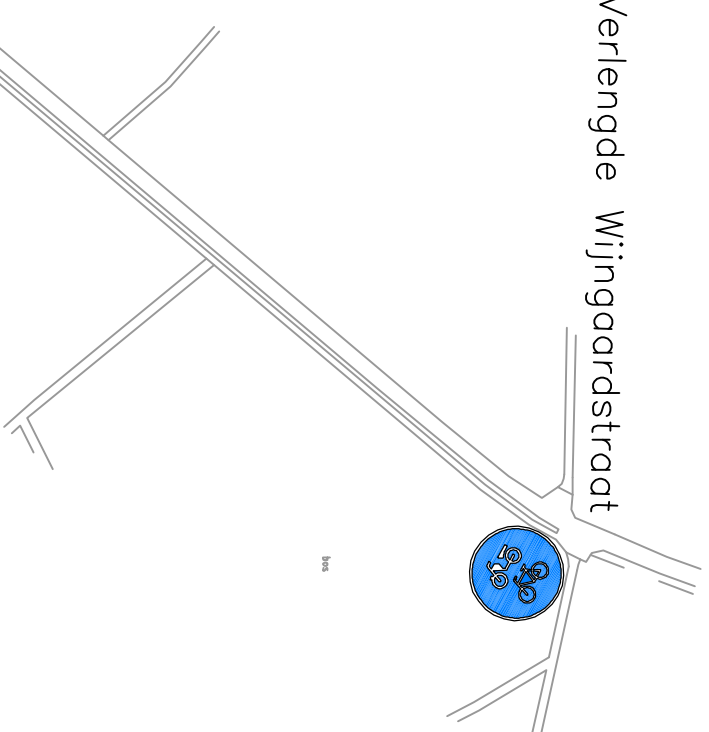

Melickervenweg

Halderweg

Melickervenweg

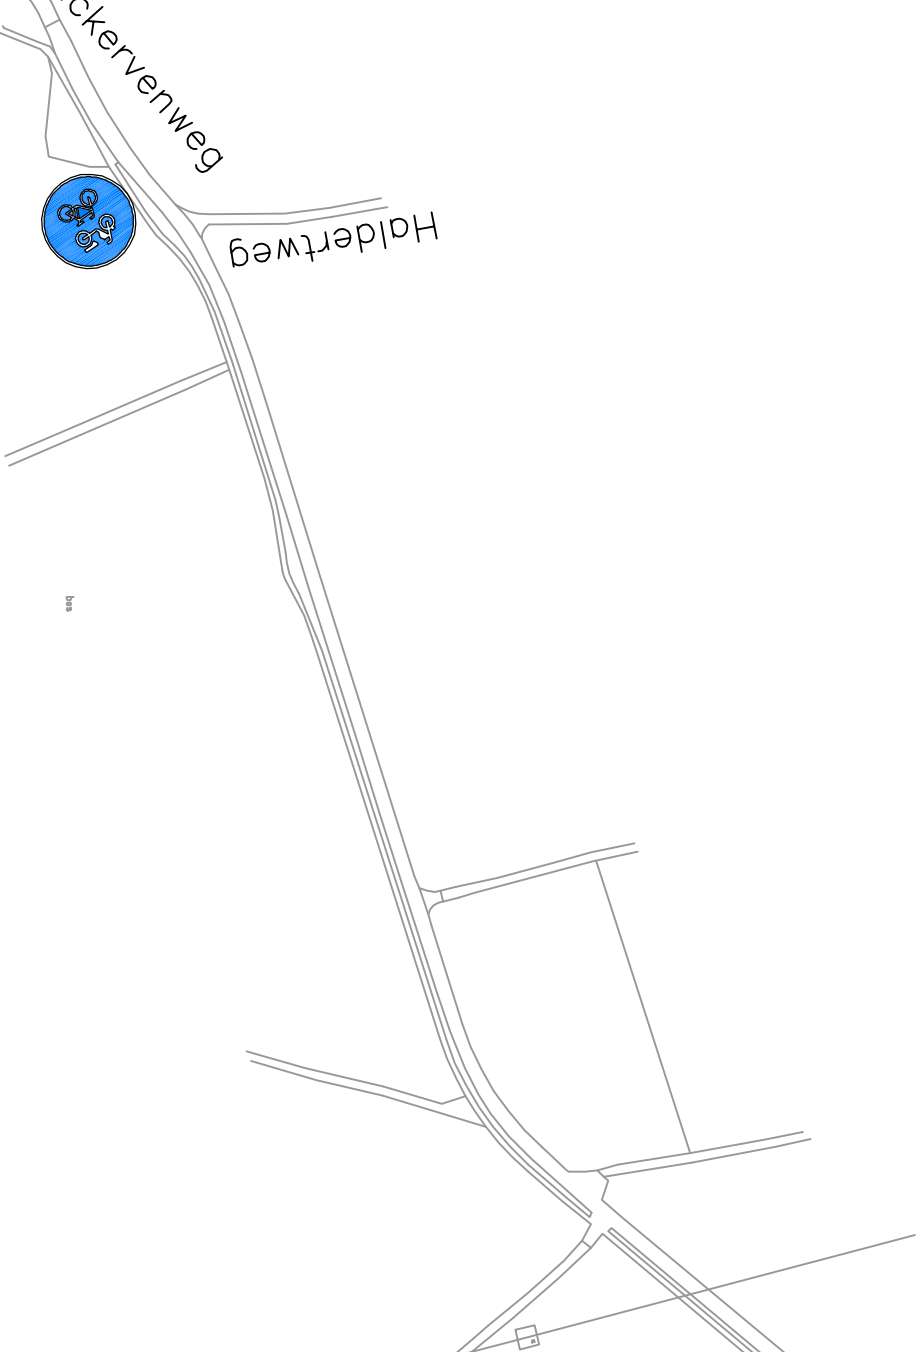

gemeente roerdalen

Schaapsweg 20, 6077 CG, Sint Odiliënberg

tel. 0475-538888 Fax 0475-538899

De gemeente Roerdalen aanvaardt geen enkele aansprakelijkheid voor schade die het gevolg is van het gebruik van deze tekening anders dan voor het doel waarvoor deze tekening is opgesteld.

PROJECT

VERKEERSBESLUIT:

Intrekken fiets/bromfietspad Melickervenweg in Herkenbosch

Getekend: A.W.J. Brings Datum: 16-09-2016

Proj. leider: J.W.R. Walraven Besteksnr.

Akkoord: Tekeningnr. RD/2016-2228

Schaal: 1:2500 Formaat: A3