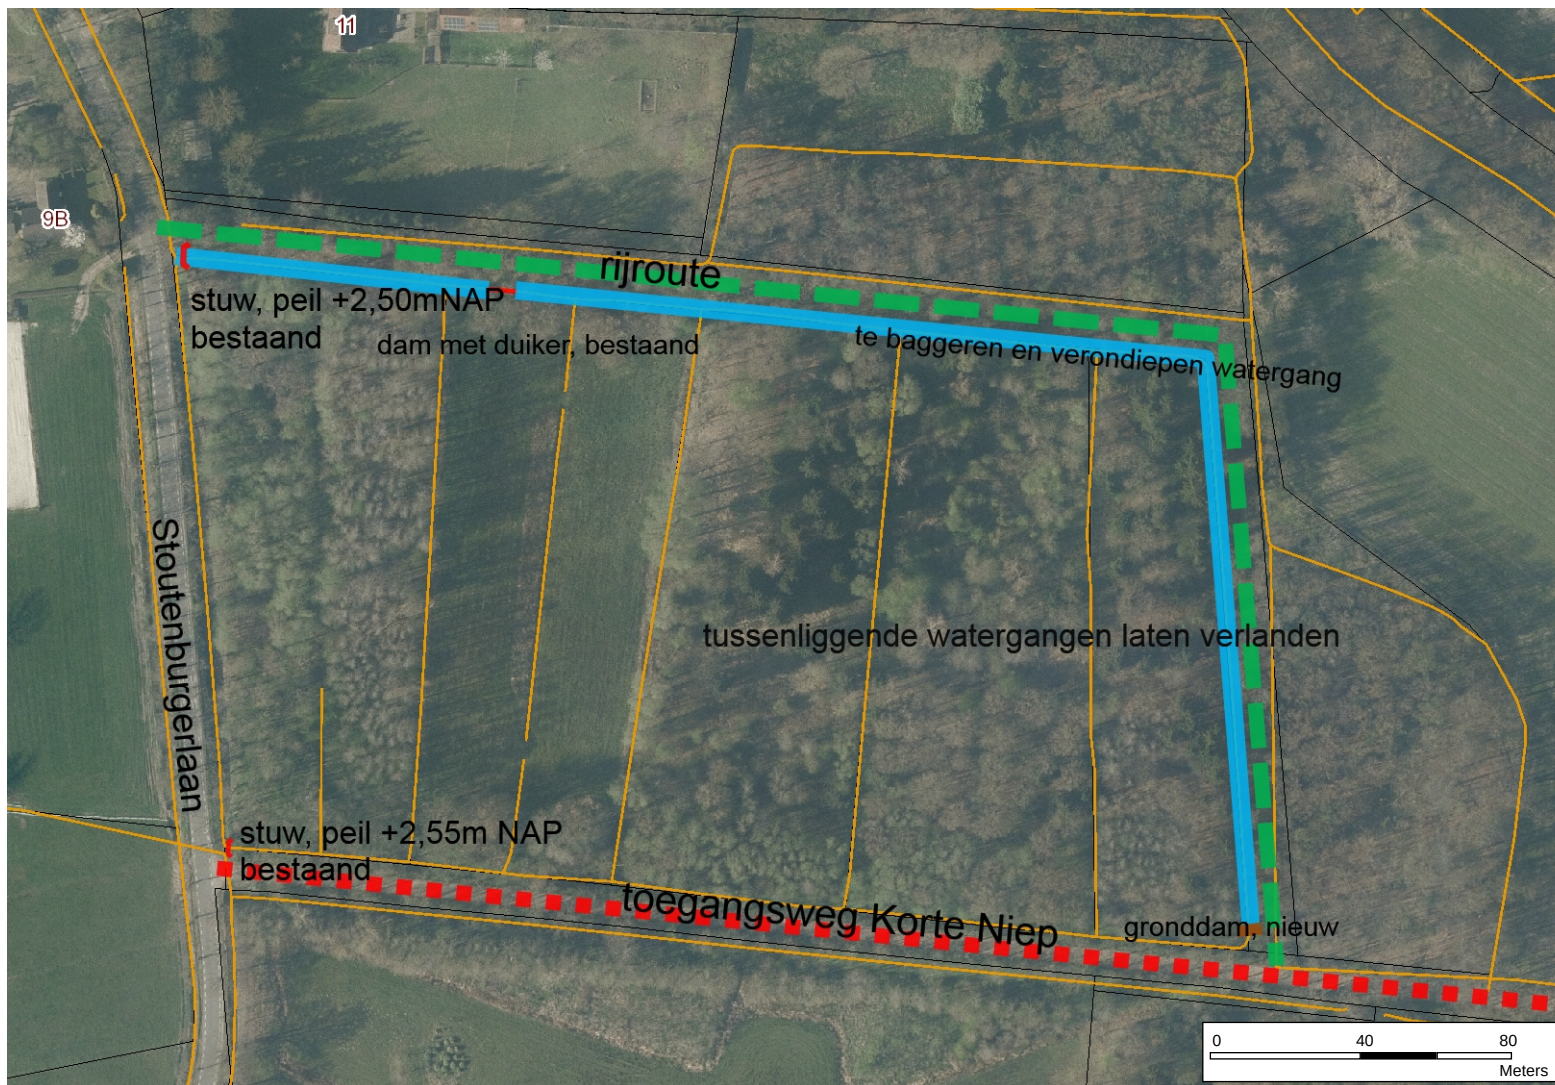


Legenda

- Stuw
- A- en primair water
- C- en tertiair water
- Tertiair met schouw
- C- en Tertiair water zonder schouw
- Percelen
- Ws Vallei en Veluwe eigendor
- Luchtfoto 2015 (tot 1:50.000)
- Red: Red
- Green: Green
- Blue: Blue

PPW VBU7 Stoutenburg
Bijlage 1 Maatregelenkaart

Auteur: MvdV
Datum: 27-06-2016
Schaal: 1:2.000

GEOWEB

Aan deze tekening kunnen geen rechten worden ontleend. © 2012 Alle rechten voorbehouden Waterschap Vallei en Veluwe

