


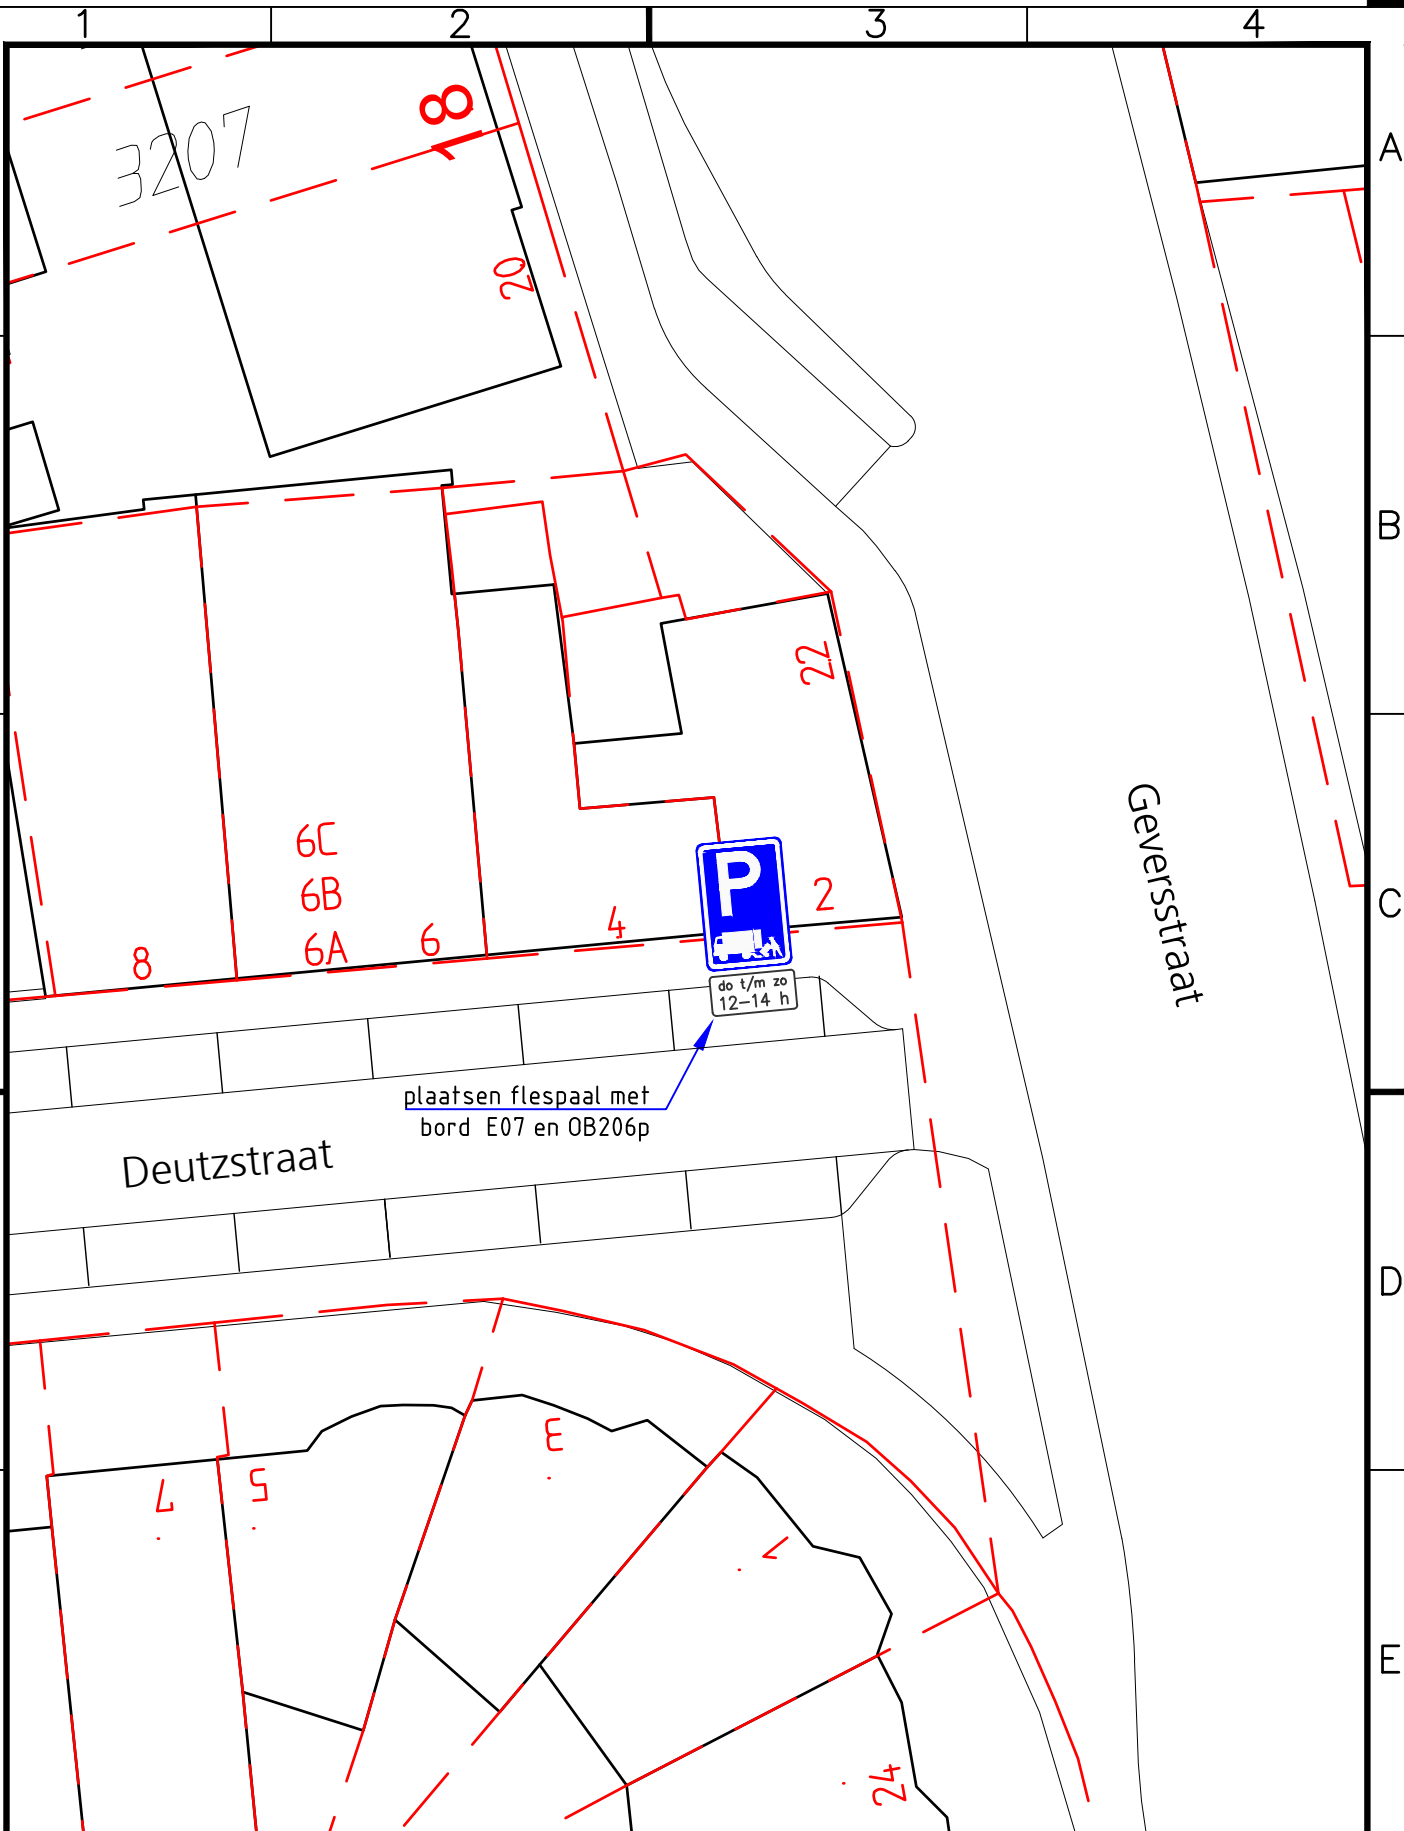

Project Instellen Laden en Lossen Deutzstaat 2				Vastgesteld namens college, d.d. 14-09-2016	
Onderwerp				drs. R.J.M. van der Zande	
Getekend door B. Kuijper	Gecontroleerd door	Blad 1	Aantal 1	Documentsoort Tekening	Projectnummer
Datum uitgifte 30-08-2016	Gezien door	Schaal 1: 250	Formaat A4	Zaaknummer Z-16-16870	Besteknummer
Gemeente Oegstgeest team Ruimte				Tekeningnummer A-1091	



Rhijnegeesterstraatweg 13
Postbus 1270, 2340 BG Oegstgeest
Tel. 14071 E-mail info@oegstgeest.nl