




Dwarsprofiel 50.410.7K
Schaal 1:200

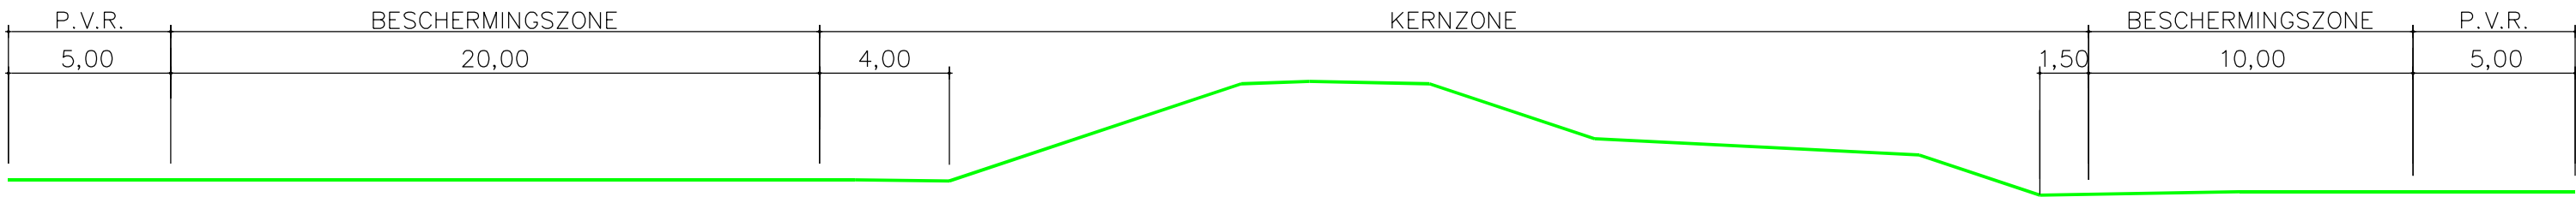


Dwarsprofiel 50.410.8D
Schaal 1:200

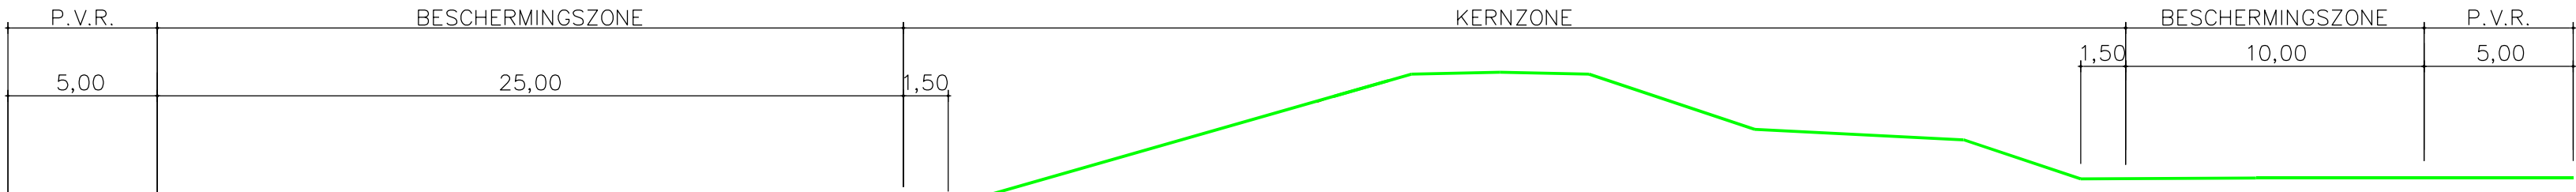


Dwarsprofiel 50.410.8Y
Schaal 1:200

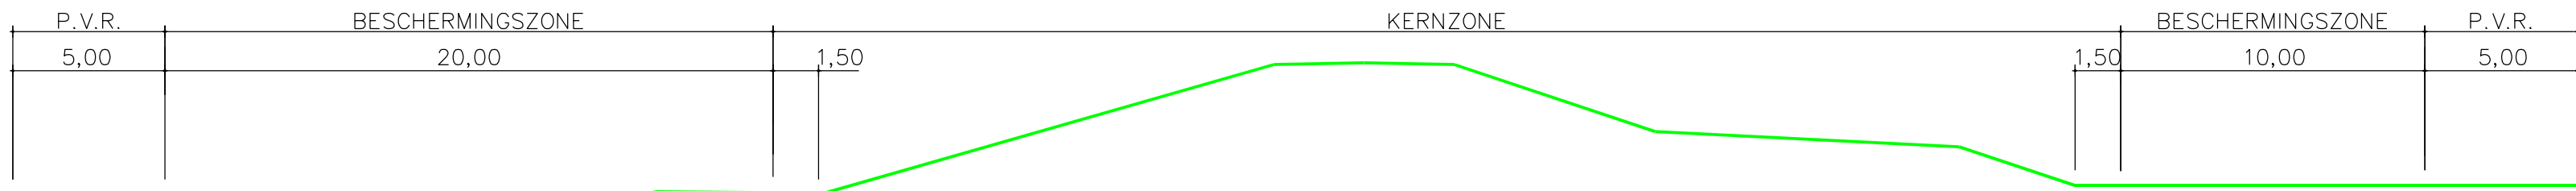


Dwarsprofiel 50.410.9K
Schaal 1:200

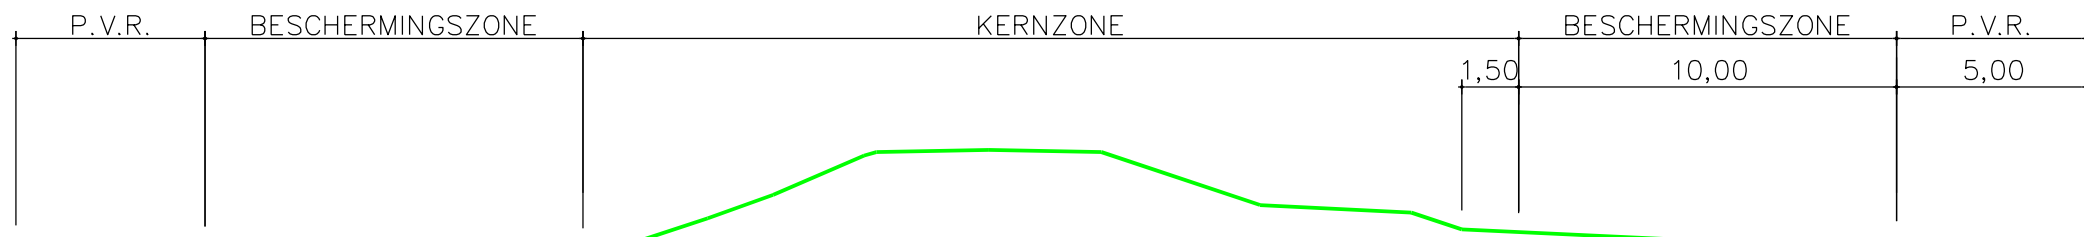

Dwarsprofiel 50.410.9N
Schaal 1:200

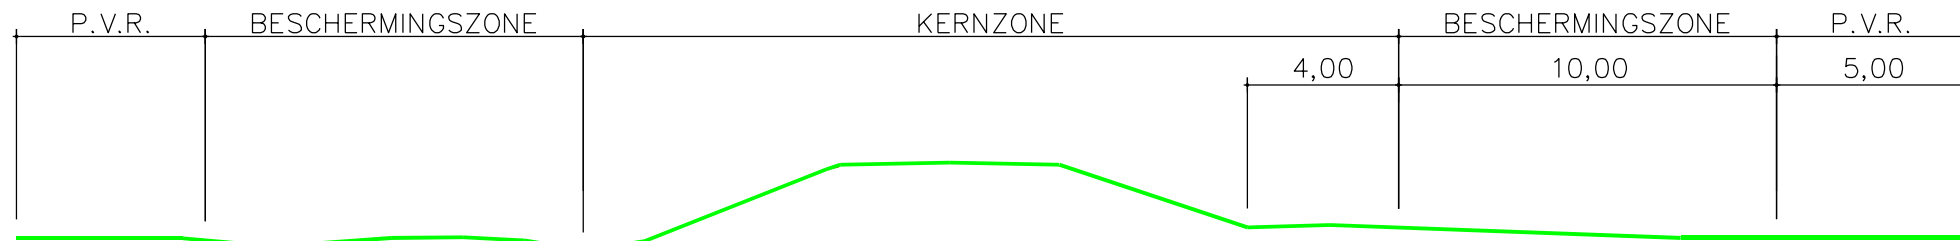

Dwarsprofiel 50.410.9P
Schaal 1:200

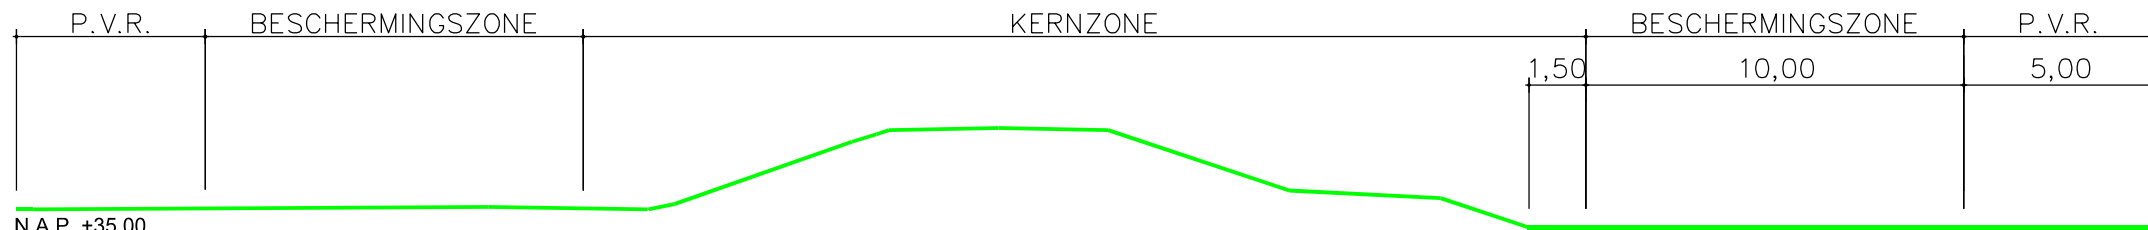

Dwarsprofiel 50.410.9V
Schaal 1:200