



Legenda

Waterregulerende kunstwerken

bodemval

coupure

gemaal

knijpconstructie

leegloop op riolering

leegloop op riolering met spindelschuif

pomplocatie

spindelschuif

stuw vast

stuw regelbaar, niet automatisch

stuw regelbaar, automatisch

syphon

terugslagklep

vaste dam

vispassage

waterinlaatpunt

watermolen

zandvang

Waterstaatswerken

Itteren

 naam waterkering

50.240

 nummer waterkering

waterkering

Geul

 naam primair water

10.001

 nummer primair water

primair water

Weerdje

 naam secundair water

3.007

 nummer secundair water

secundair water

6.329

 nummer lijnvormig element

lijnvormig element

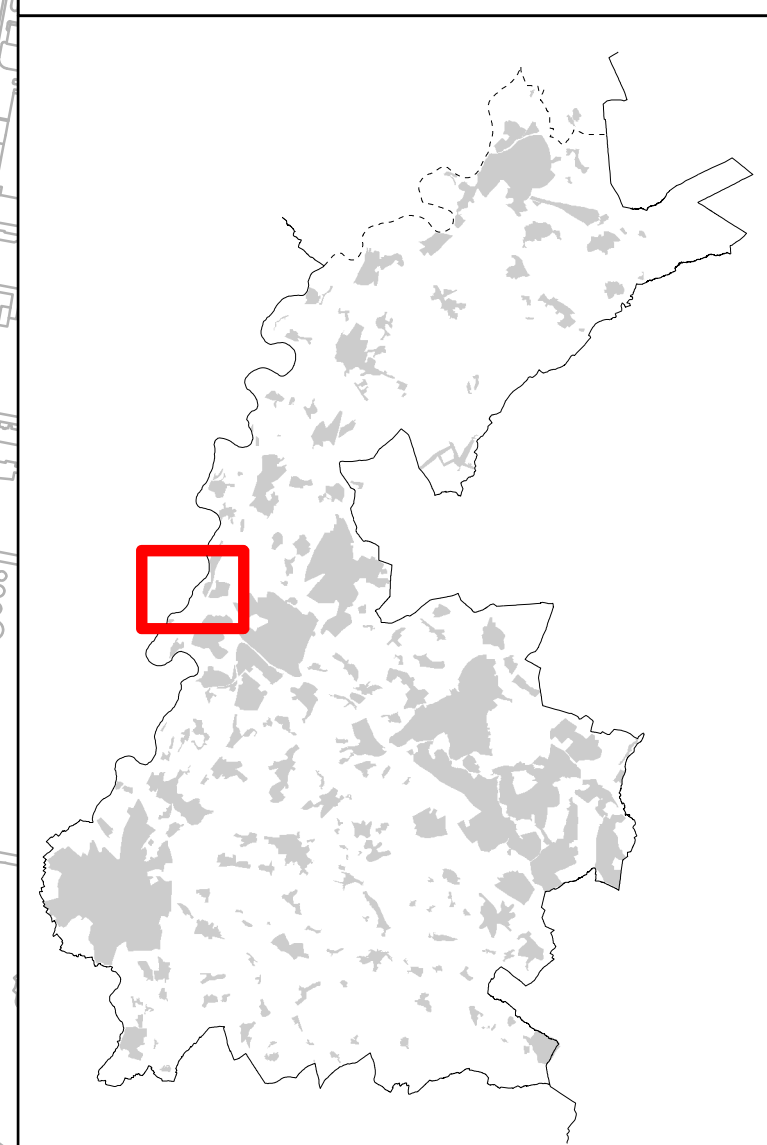
Zones

beschermingszone

profiel van vrije ruimte

inundatiegebied

meanderzone

 te wijzigen leggerobject

Leggerwijziging
Besluit: 2016.0132

Vastgesteld d.d.: 24-06-16 J.S.

Get.: 24-06-16 J.S.

Gew.: -

Schaal: 1 : 5000

Tek.nr.: L29-043

Blad: 025-A

Formaat: A0

Postbus 185
6130 AD Sittard
Tel. 046-4205700

Waterschap
Roer en Overmaas

© Topografische Dienst Kadaster