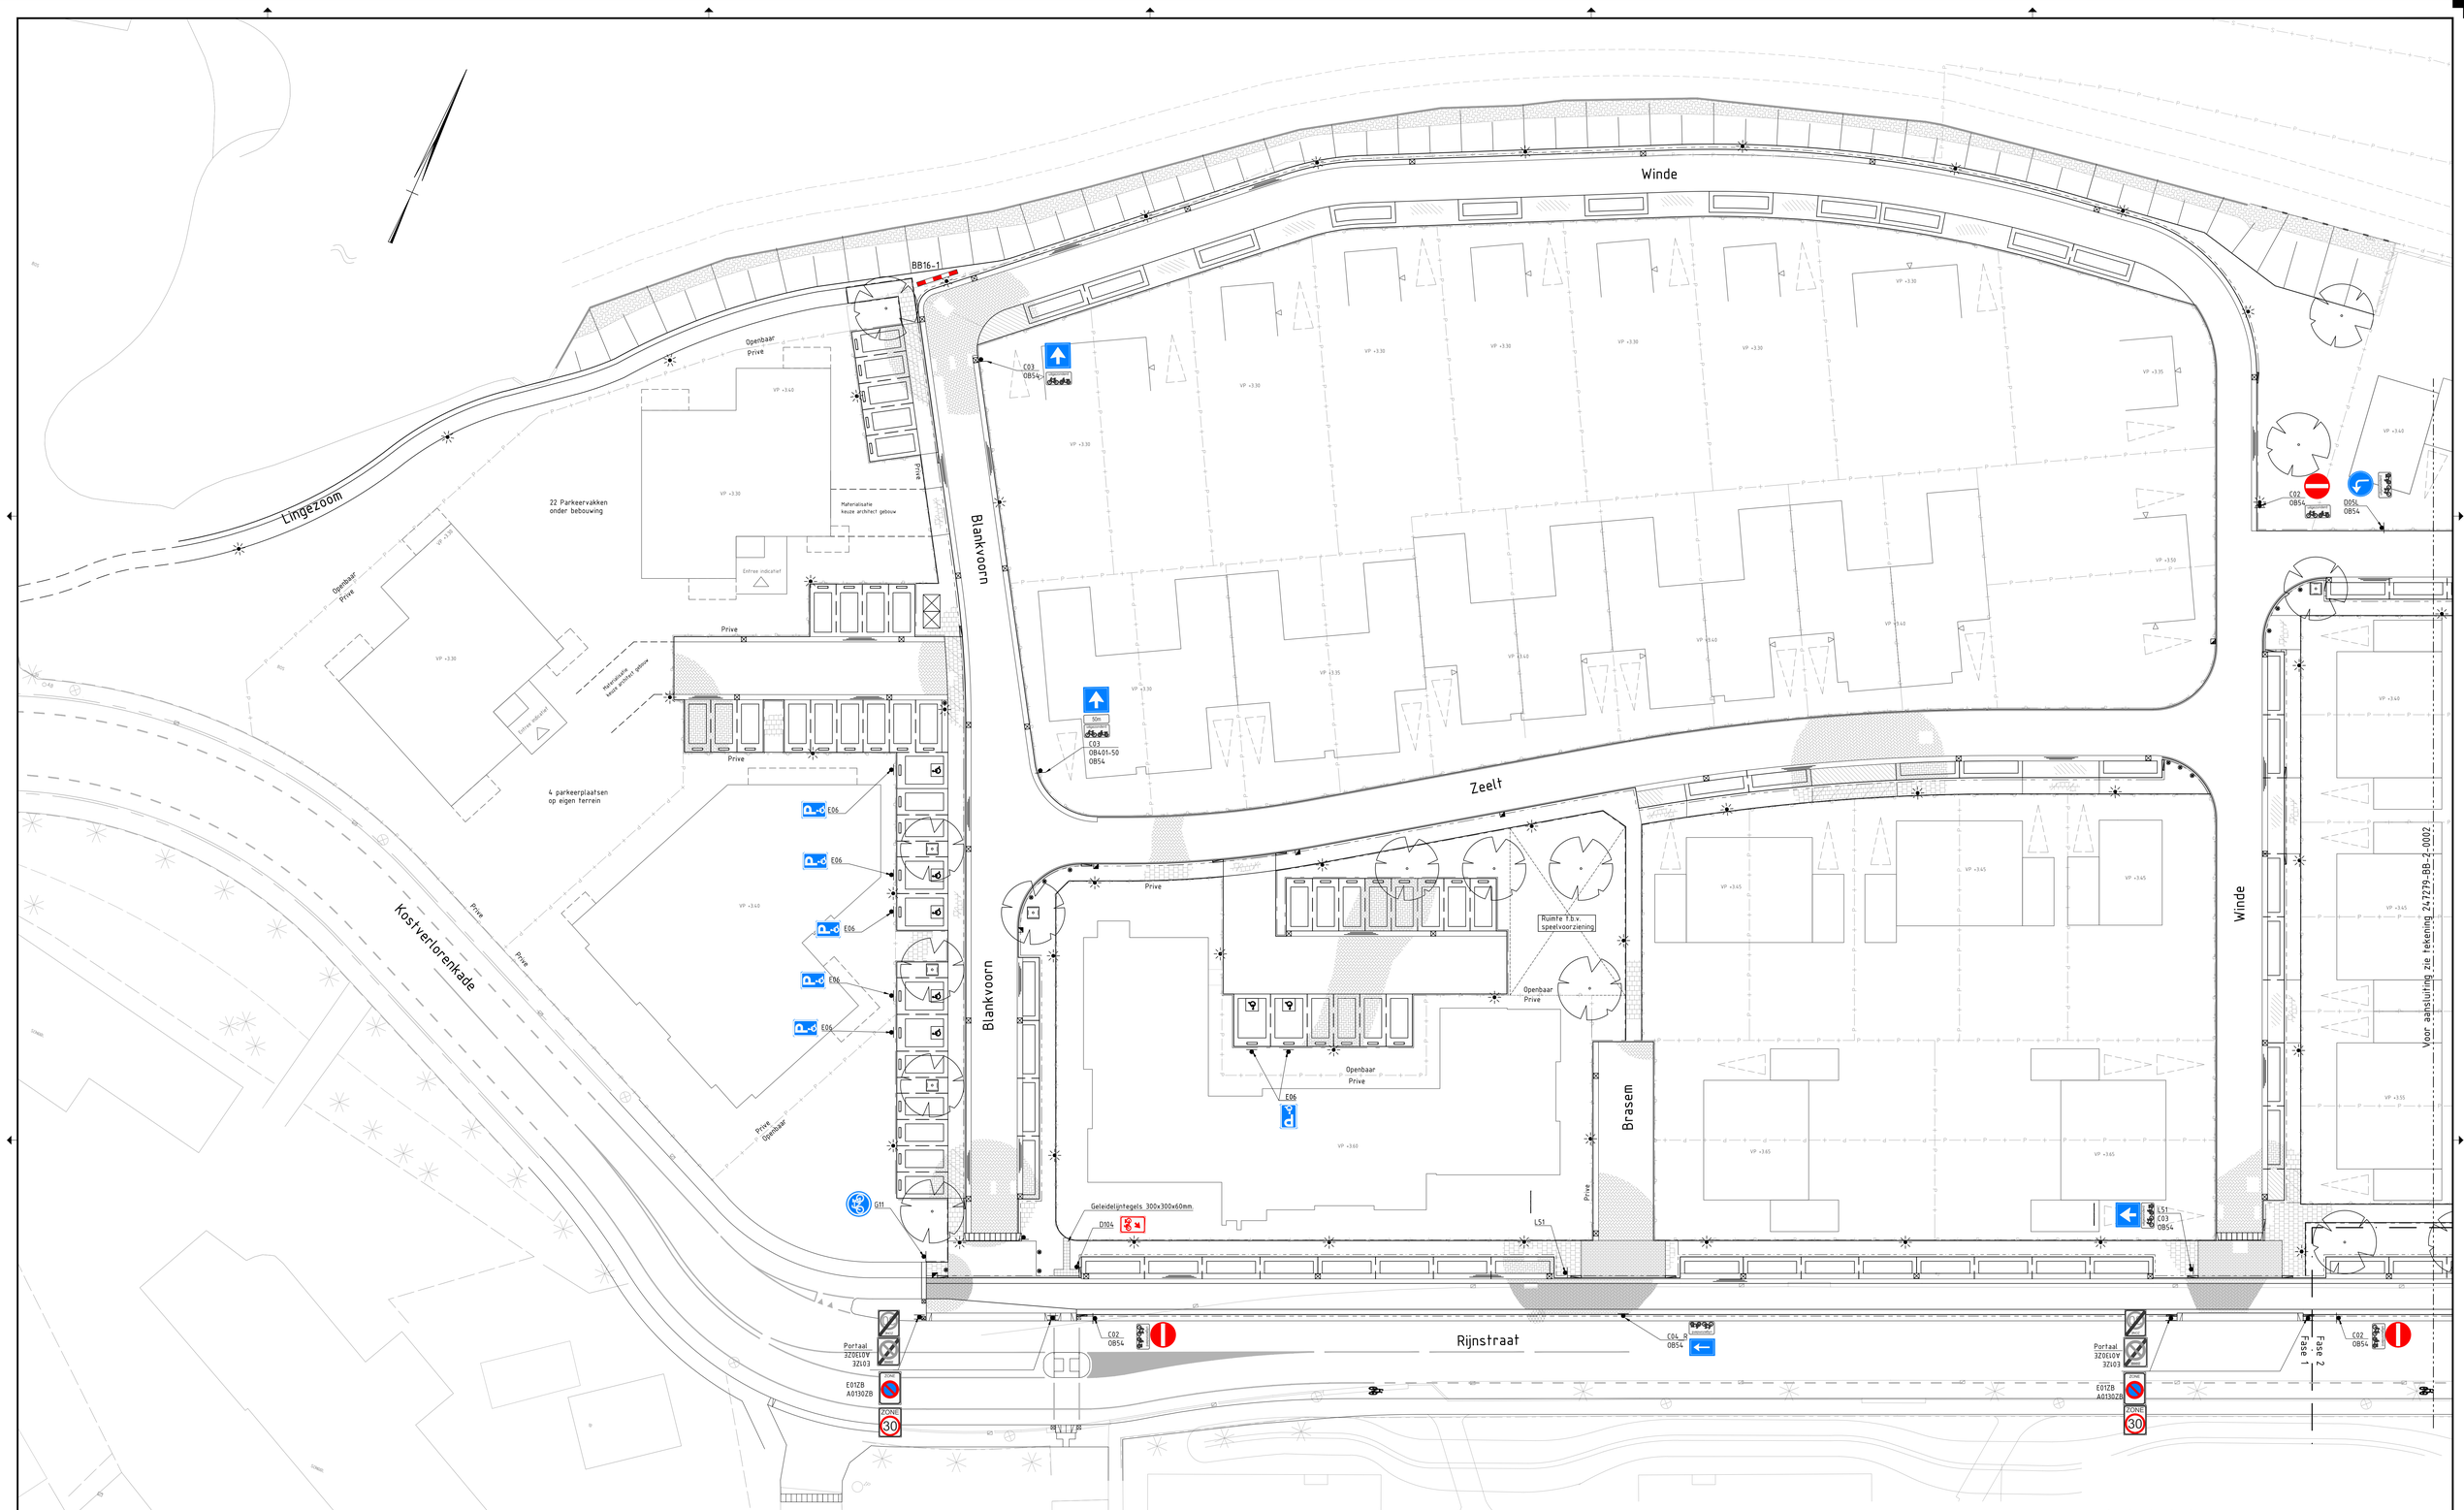


## Verklaring:

- Lichtmast
- Afzetpaal
- Symbooltegel parkeren invaliden 300x300mm
- C03 — Verkeersbord met paal:
  - Maatvoering bebording: Type I
  - Reflectieklasse: 3
  - Borden aluminium DOR
  - Bevestiging met scharnierbeugels (enkel en dubbel)
  - Flespalen minimaal 3.90m lang (gegalvaniseerd), Flespaal Ø76-48, (lengte paal afstemmen op aantal borden). Paal tenminste 0.90m ingraven)
  - Grondankers voor flespaal Ø76 met spievergrendeling
  - Plaatsen conform RVV 1990, het BABW en uitvoeringsvoorschriften BABW inzake verkeerstekens

0 2 4 6 8m

| Nr | Datum | Wijziging | Tek |
|---|---|---|---|
| D1 | 23-08-2016 | Kleine aanpassingen | RLa |
| D0 | 22-02-2016 | DEFINITIEF | HG |

Opdrachtgever
Middengebied Geldermalsen

Projectomschrijving
Ontwikkeling locatie Lingewaarden

Tekeningomschrijving
Bebordingsplan
Lingewaarden en Rijnstraat

Tekeningnummer
247279-S-BB-0001

Tekenaar
H. Goertz

Projectleider
S. Steenbergen

Schaal
1:200

Formaat
A0

Blad in bladen
1 IN 2

Status
DEFINITIEF

Wijz. nr.
D1

www.anteagroup.nl

anteagroup

C:\Data\AG Info\Projecten\247249 - Geldermalsen Lingewaarden\Uitvoering\20823-D\247279-BB-2-0004.DWG