


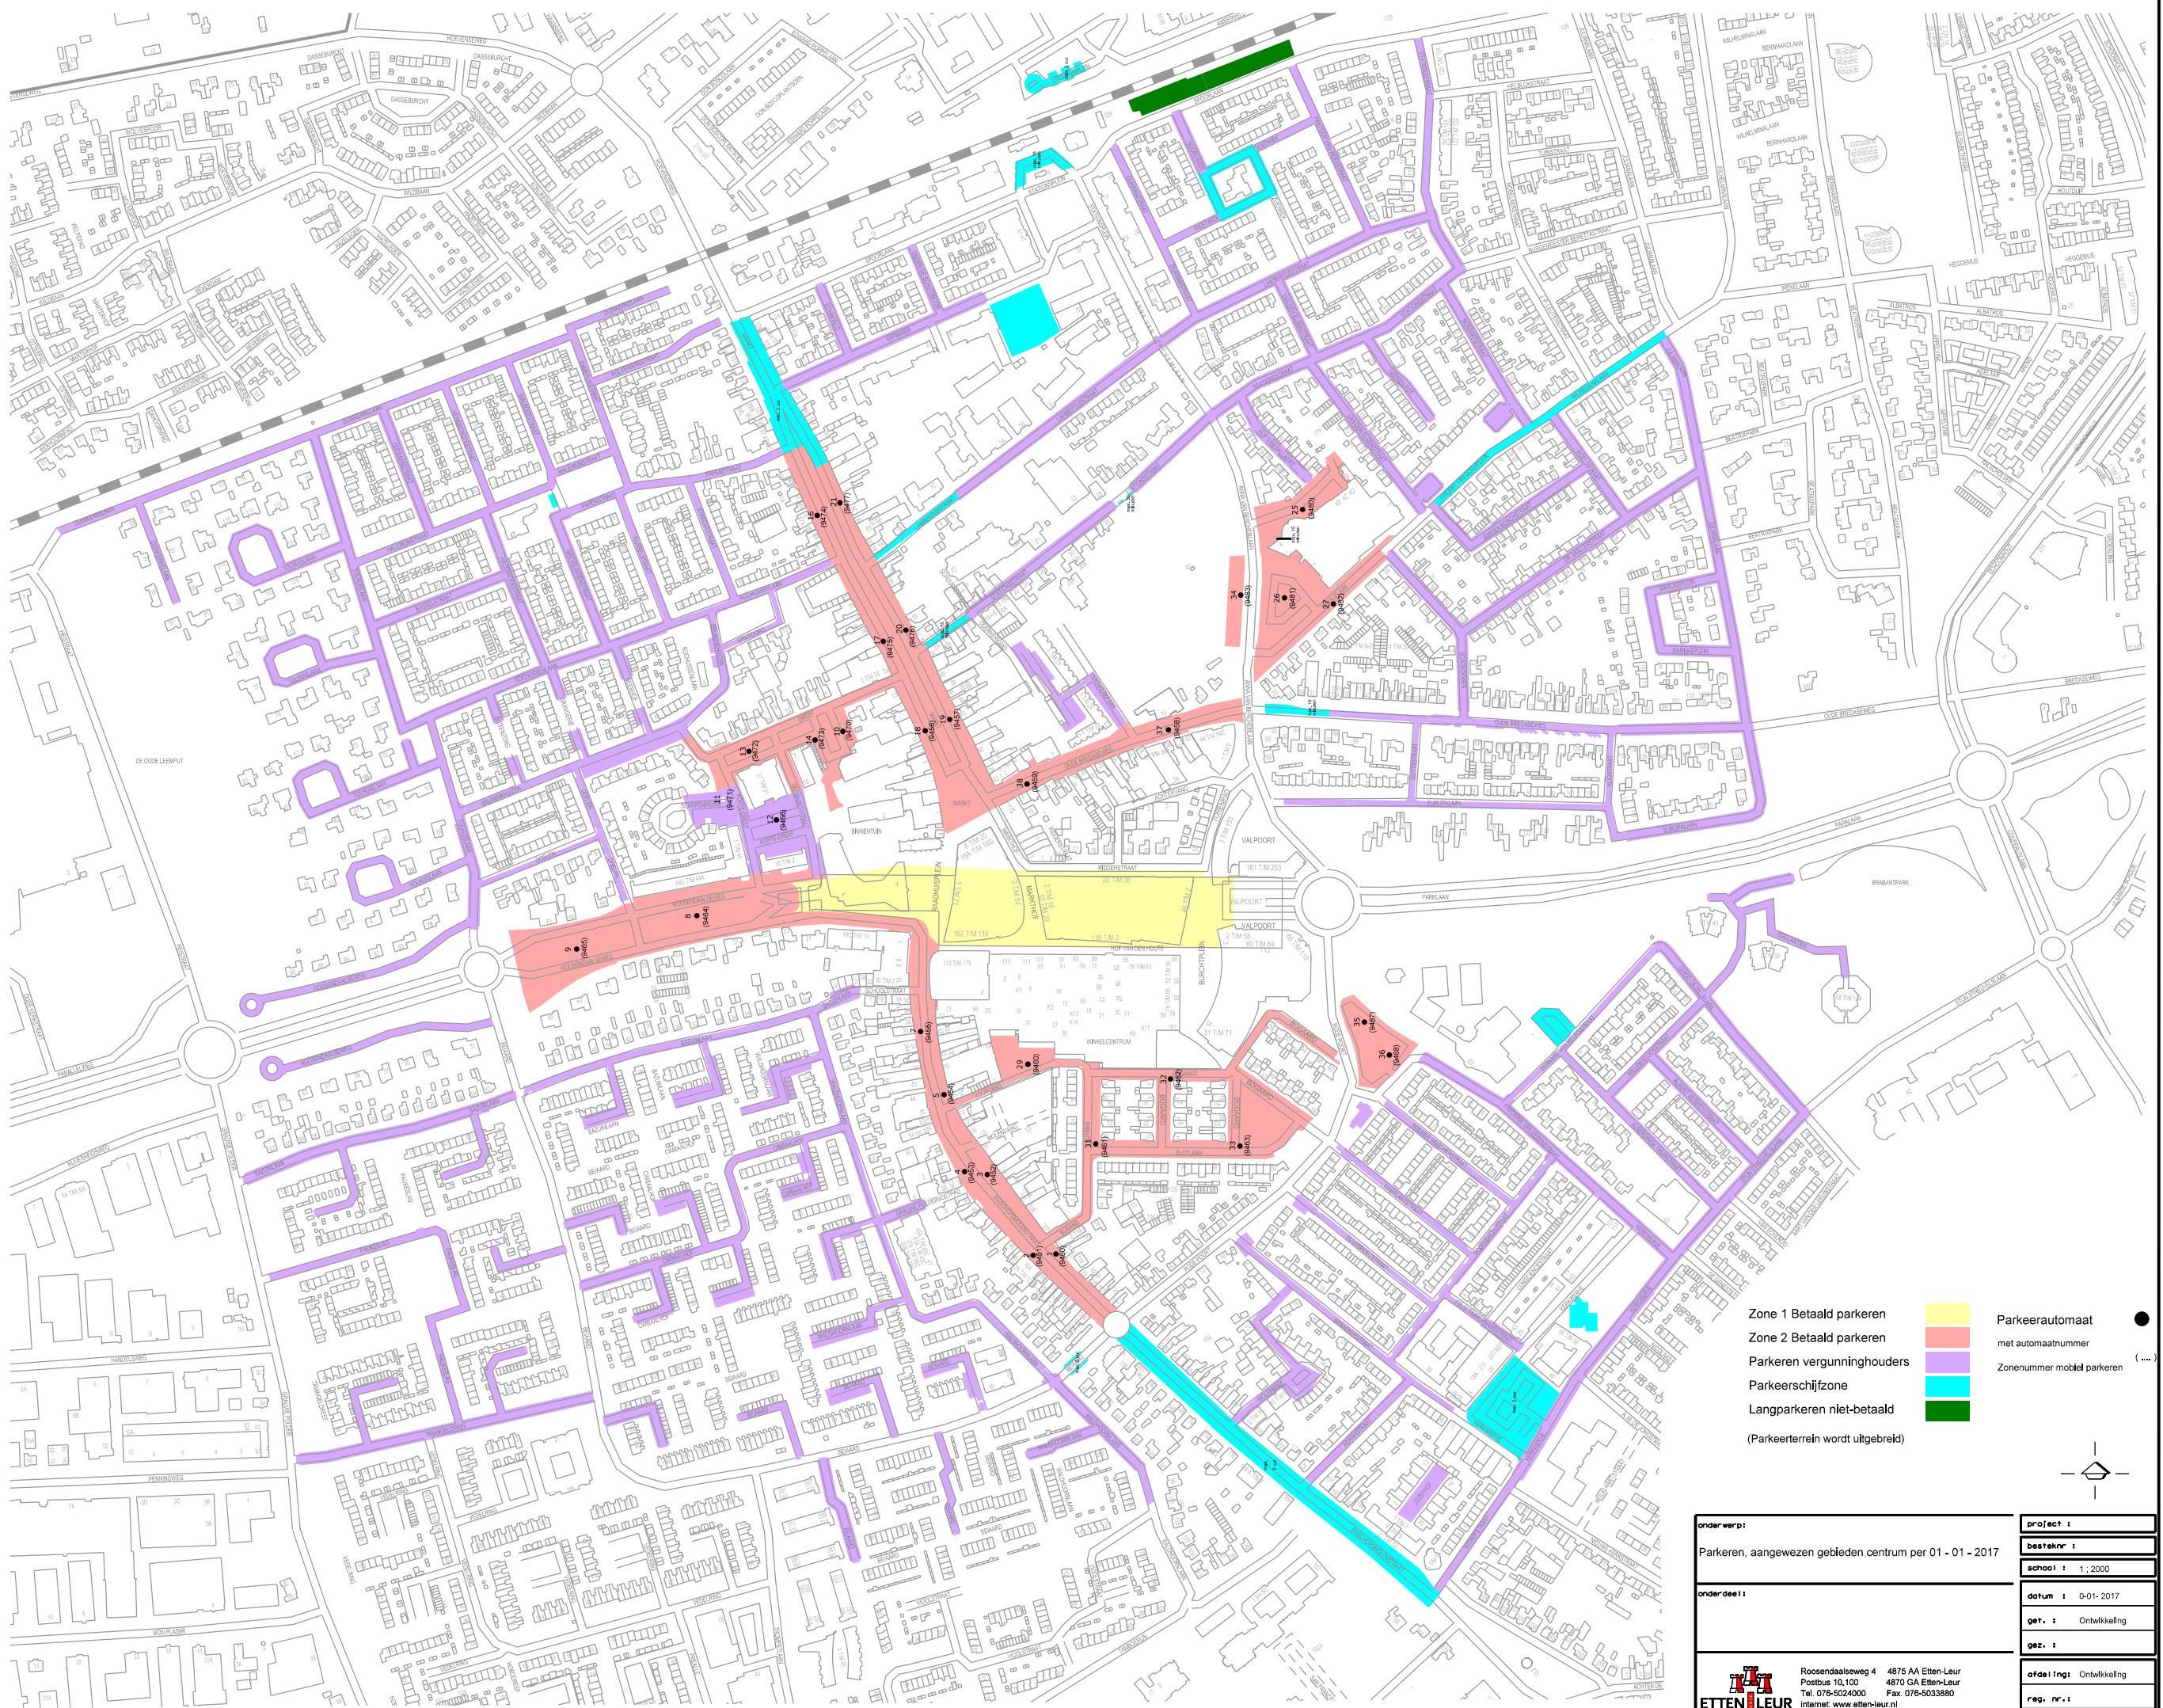

Zone 1 Betaald parkeren

Zone 2 Betaald parkeren

Parkeren vergunninghouders

Parkeerschijfzone

Langparkeren niet-betaald

(Parkeerterrein wordt uitgebreid)

Parkeerautomaat

met automaatnummer

Zonummer mobiel parkeren

onderwerp:	Project:
Parkeren, aangewezen gebieden centrum per 01 - 01 - 2017	Besteknr.:
	Schaal: 1:2000
onderdeel:	datum: 0-01-2017
	get.: Ontwikkeling
	gez.:
	afdeling: Ontwikkeling
	reg. nr.:
	blad nr.:

Rosendaalseweg 4
Postbus 10.100
Tel. 076-5024000
internet: www.etten-leur.nl
email: info@etten-leur.nl

4875 AA Etten-Leur
4870 GA Etten-Leur
Fax. 076-5033880