

Behoort bij beschikking


d.d. 16-09-2016

nr.(s) ZK16003759

Medewerker
Publiekszaken/vergunningen



Kelder

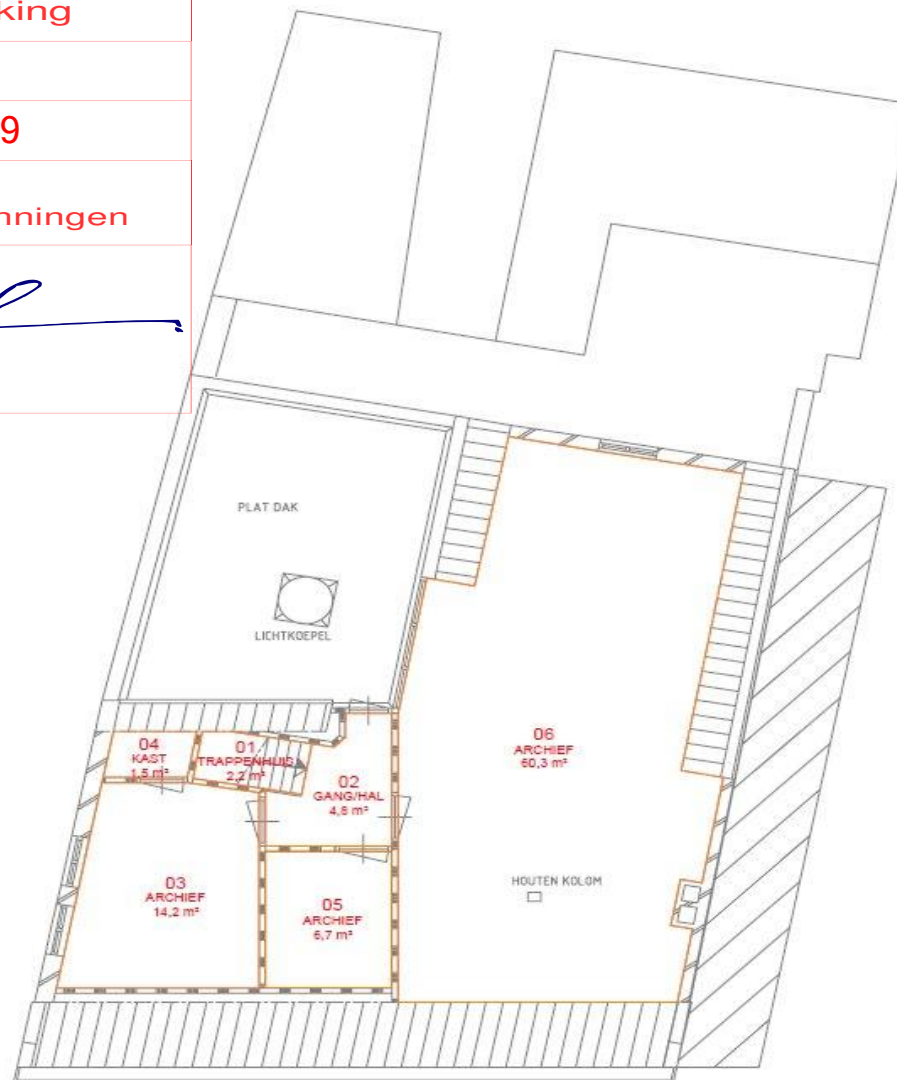

2e verdieping

BEM1604234
gemeente Steenbergen

Kaaistraat 46 Steenbergen	ABN Amro/ Delta Com
Opdrachtgever	Rens Investmens B.V.
Pl. gr. Kelder en 2e ongewijzigd	Tek 14, versie 01, 03-08-2016
Schaal 1:100 formaat A4	Get. RenoConsult