

| | |
|--|------------|
| Behoort bij beschikking | |
| d.d. | 16-09-2016 |
| nr.(s) | ZK16003443 |
| Medewerker Publiekszaken/vergunningen | |
| | |

BEM1604631
gemeente Steenbergen

aannemer:

ZEBREBOWU

Postbus 50 | 4650 AB Steenbergen
T: 0167-566668 | F: 0167-566664
E: info@zebrebowu.nl

BOUWKUNDIG BUREAU LABAN B.V.
bureau voor
architectuur en constructies

Zeebrabouw bv, Postbus 50, 4650 AB Steenbergen

Nieuwbouwwoning
te Welberg

in de 'De Landeijer Welberg' kavel 3

WERKTEKENING: FUNDATIESPLAN, BALKAANZICHTEN, DETAILS

Bouwkundig Bureau Laban B.V.
Klaarlaan 442 MB Kapelle
T: 013-34383
E: info@labanbv.nl
www.labanbv.nl

Opdrachtgever:

Onderwerp:

Onderdeel:

Datum:

Schacht:

Get:

IW

01/09/16

g

d

e

f

c

b

a

Werk no:

490-400

Blok no:

F01

OPMERKINGEN

PAALGEGEVEN:

• 18 st. Ø300x1000 S.V.P. AVEGAARPALEN

INFOORNINVO: 75m -/- N.A.P.

GEBOUW PEL: 1,25m + N.A.P.

BETONGEGEVEN:

BETONKwaliteit C20/25

CEMENTKLASSE C2/C

C3M III/B 32,5 LHM

WAARINGSSTAALL 500B

MINIMUM BETONDICKTE IN MM

BALKEN WANDEN VLOEREN

ONDER 40

BOVEN 35

ZIJKALEN 35

BEKSTING/WERKVLOER KEUS AANNEMER

LASLENGE WAARINGSSTAAL

STAAF ONDER BOVEN

Ø80 300

Ø100 400


Ø12 500

Ø16 650

Ø16 700

Ø20 950

BEUGELS Ø 8-300 TENZU ANDERS VERMELD.

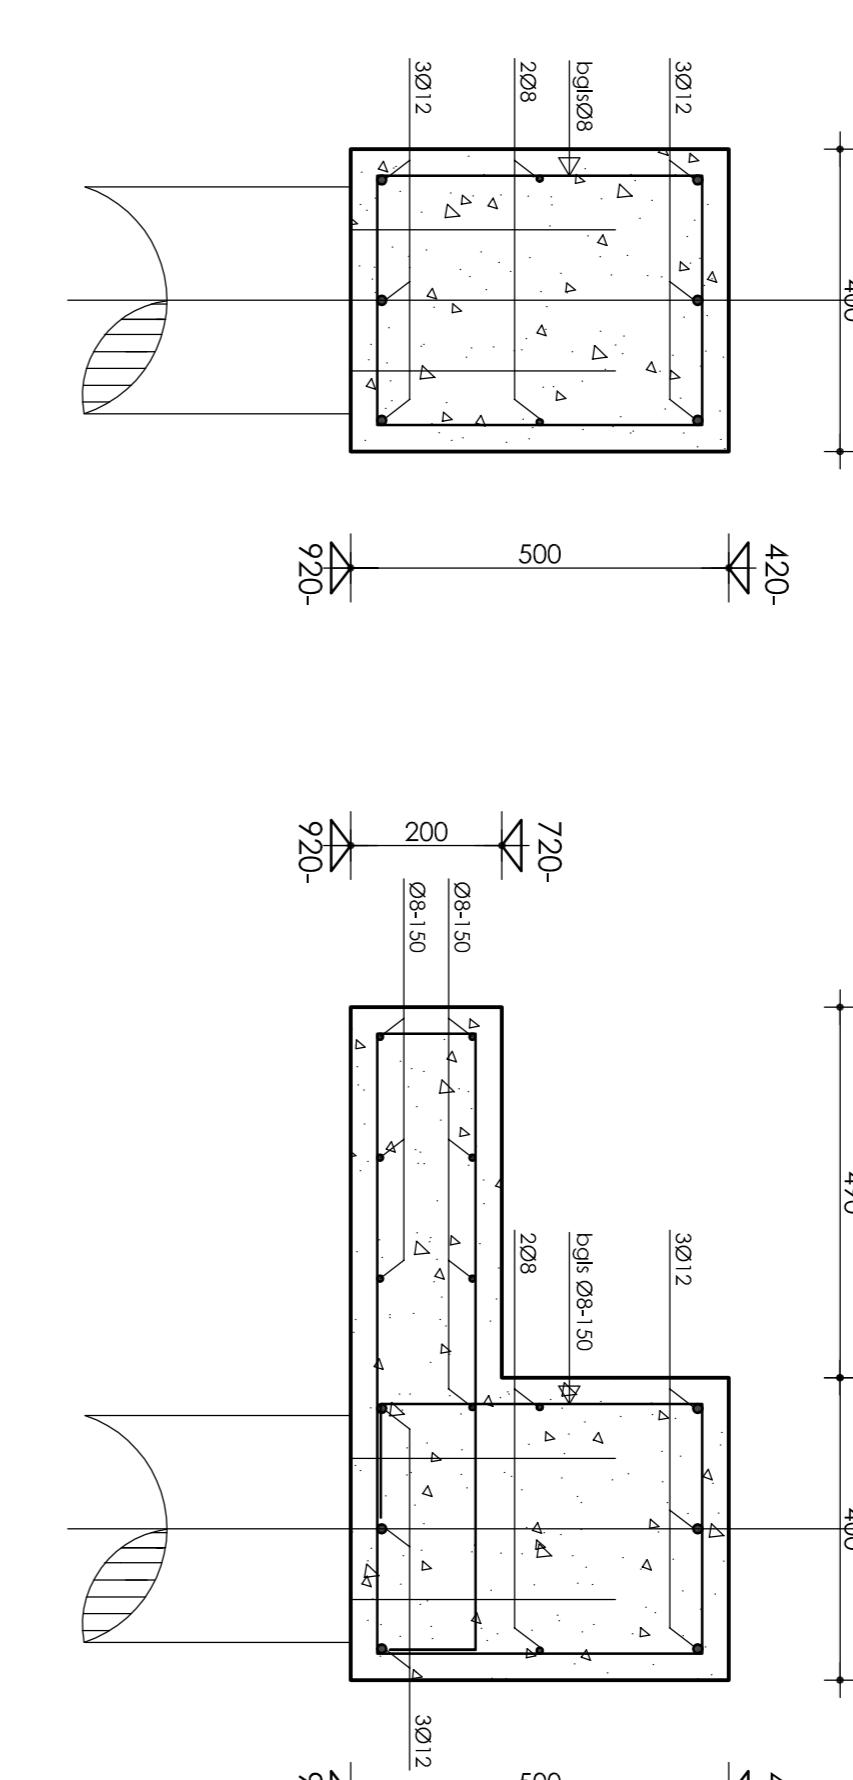

DET.101

DET.102