


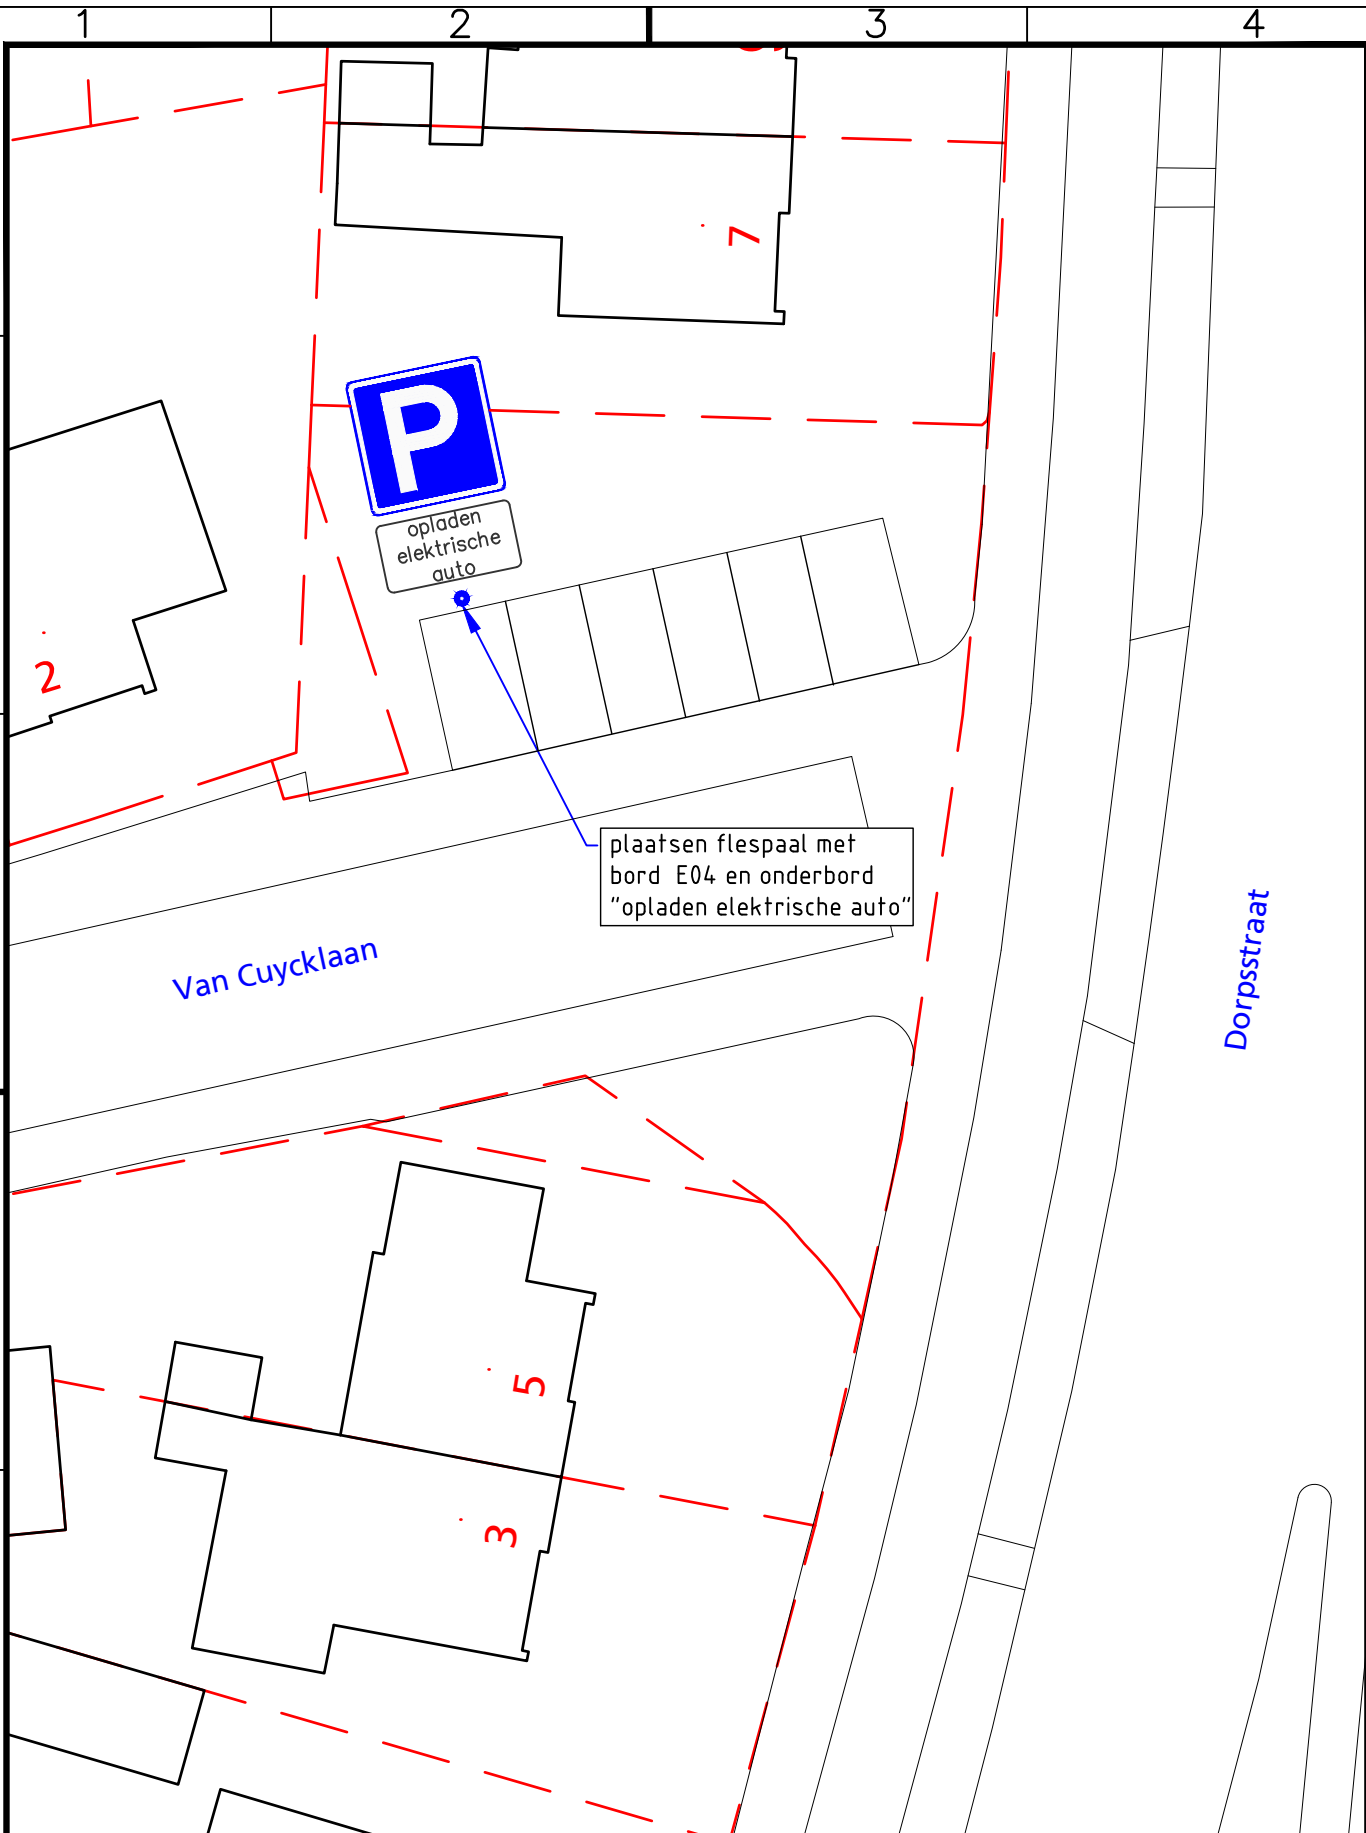

|                                            |                    |                  |               |   |                          |
|--------------------------------------------|--------------------|------------------|---------------|---|--------------------------|
| Project<br>Plaatsen bebording bij laadpaal |                    |                  |               | Vastgesteld namens college, d.d. 21-09-2016                                                           |                          |
| Onderwerp<br>t.h.v. Van Cuycklaan 2        |                    |                  |               | drs. R.J.M. van der Zande                                                                             |                          |
| Getekend door<br>B. Kuijper                | Gecontroleerd door | Blad             | Aantal        | Documentsoort<br>Tekening                                                                             | Projectnummer            |
| Datum uitgifte<br>14-09-2016               | Gezien door        | Schaal<br>1: 250 | Formaat<br>A4 | Zaaknummer<br>Z-16-17519                                                                              | Besteknummer             |
| Gemeente Oegstgeest<br>team Ruimte         |                    |                  |               | Rhijnegeesterstraatweg 13<br>Postbus 1270, 2340 BG Oegstgeest<br>Tel. 14071 E-mail info@oegstgeest.nl | Tekeningnummer<br>A-1097 |