


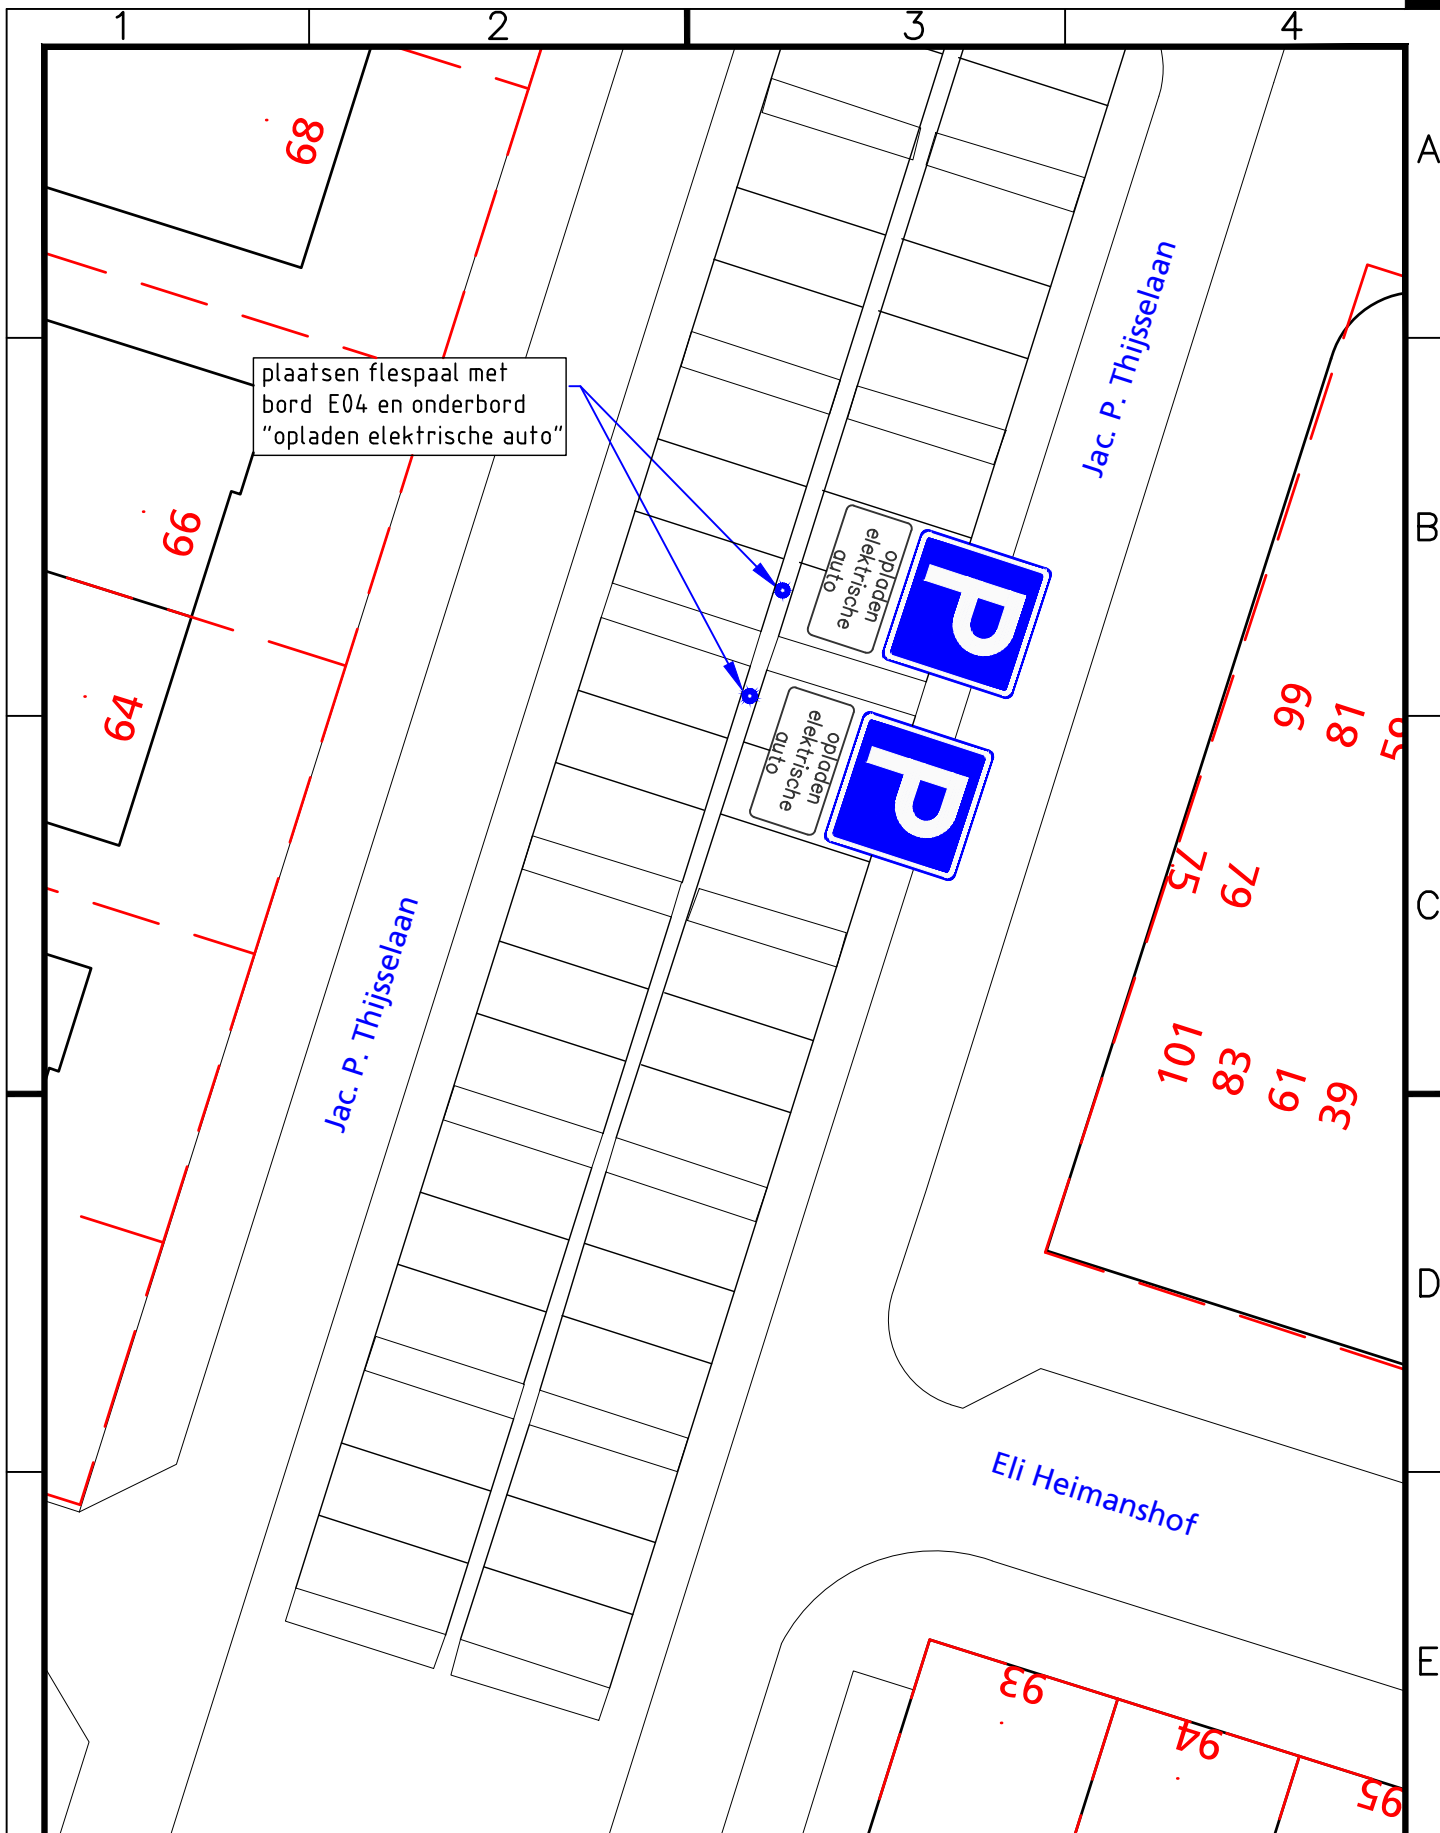

Project

Plaatsen bebording bij laadpaal

Vastgesteld namens college, d.d. 21-09-2016

Onderwerp

t.h.v. Jac. P. Thijsselaan 66

drs. R.J.M. van der Zande

Getekend door
B. Kuijper

Gecontroleerd door

Blad

Aantal

Documentsoort
Tekening

Documentstatus
Definitief

Projectnummer

Datum uitgifte
14-09-2016

Gezien door

Schaal
1: 250

Formaat
A4

Zaaknummer
Z-16-17348

Besteknummer

Gemeente Oegstgeest
team Ruimte



Rhijngceesterstraatweg 13
Postbus 1270, 2340 BG Oegstgeest
Tel. 14071 E-mail info@oegstgeest.nl

Tekeningnummer
A-1093