


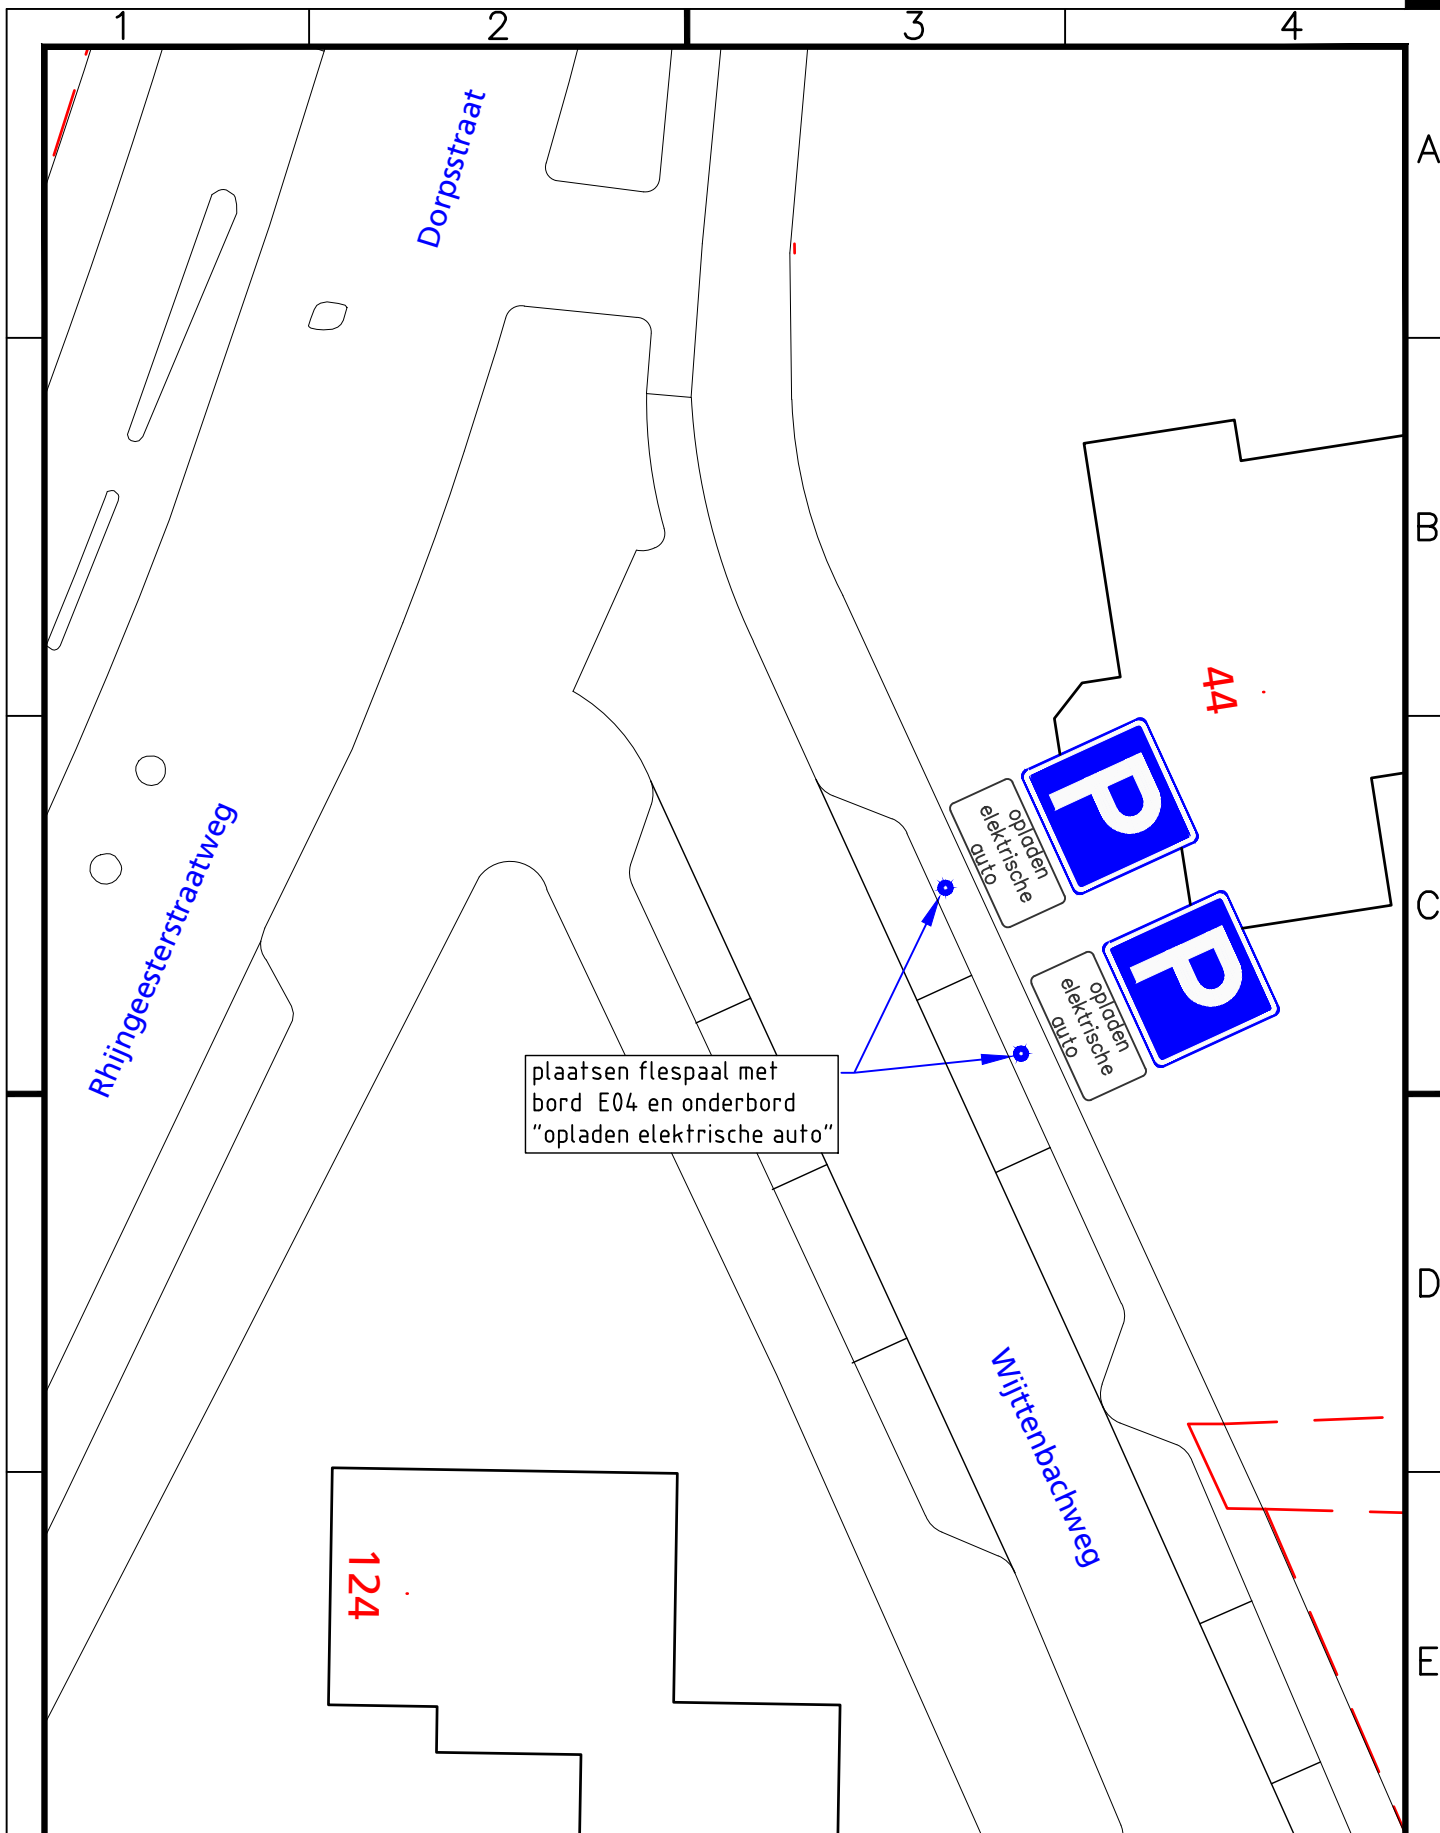

Project Plaatsen bebording bij laadpaal				Vastgesteld namens college, d.d. 21-09-2016	
Onderwerp t.h.v. Wittenbachweg 44				drs. R.J.M. van der Zande	
Getekend door B. Kuijper	Gecontroleerd door	Blad	Aantal	Documentsoort Tekening	Projectnummer
Datum uitgifte 14-09-2016	Gezien door	Schaal 1: 250	Formaat A4	Zaaknummer Z-16-17377	Besteknummer
Gemeente Oegstgeest team Ruimte				Rhijnegeesterstraatweg 13 Postbus 1270, 2340 BG Oegstgeest Tel. 14071 E-mail info@oegstgeest.nl	Tekeningnummer A-1095

