


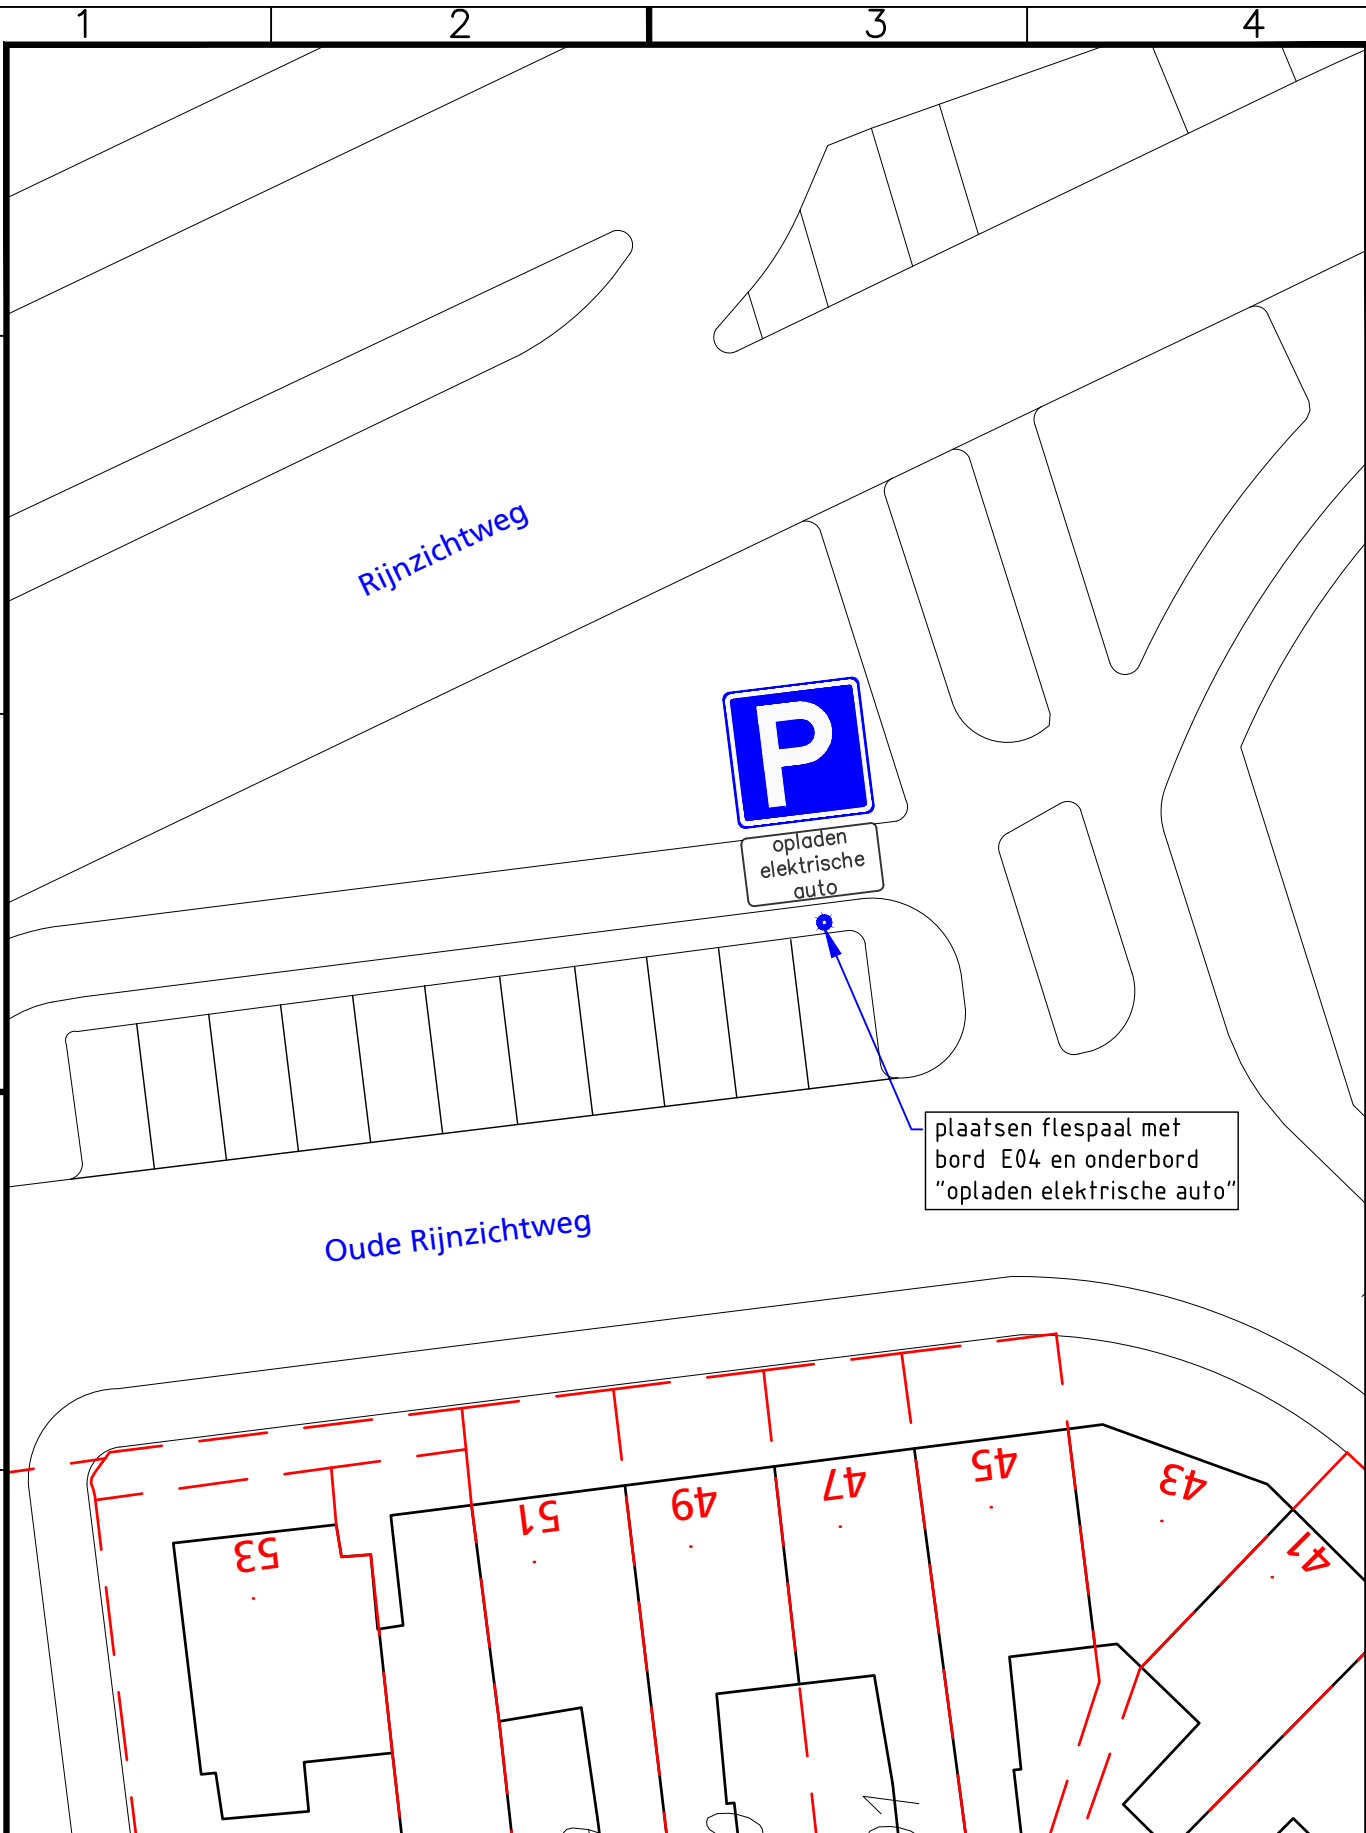

|                                            |                    |                  |               |   |                              |                          |
|--------------------------------------------|--------------------|------------------|---------------|---|------------------------------|--------------------------|
| Project<br>Plaatsen bebording bij laadpaal |                    |                  |               | Vastgesteld namens college, d.d. 21-09-2016                                                          |                              |                          |
| Onderwerp<br>t.h.v. Oude Rijnzichtweg 47   |                    |                  |               | drs. R.J.M. van der Zande                                                                            |                              |                          |
| Getekend door<br>B. Kuijper                | Gecontroleerd door | Blad             | Aantal        | Documentsoort<br>Tekening                                                                            | Documentstatus<br>Definitief | Projectnummer            |
| Datum uitgifte<br>14-09-2016               | Gezien door        | Schaal<br>1: 250 | Formaat<br>A4 | Zaaknummer<br>Z-16-17340                                                                             |                              | Besteknummer             |
| Gemeente Oegstgeest<br>team Ruimte         |                    |                  |               | Rhijngeesterstraatweg 13<br>Postbus 1270, 2340 BG Oegstgeest<br>Tel. 14071 E-mail info@oegstgeest.nl |                              | Tekeningnummer<br>A-1094 |