


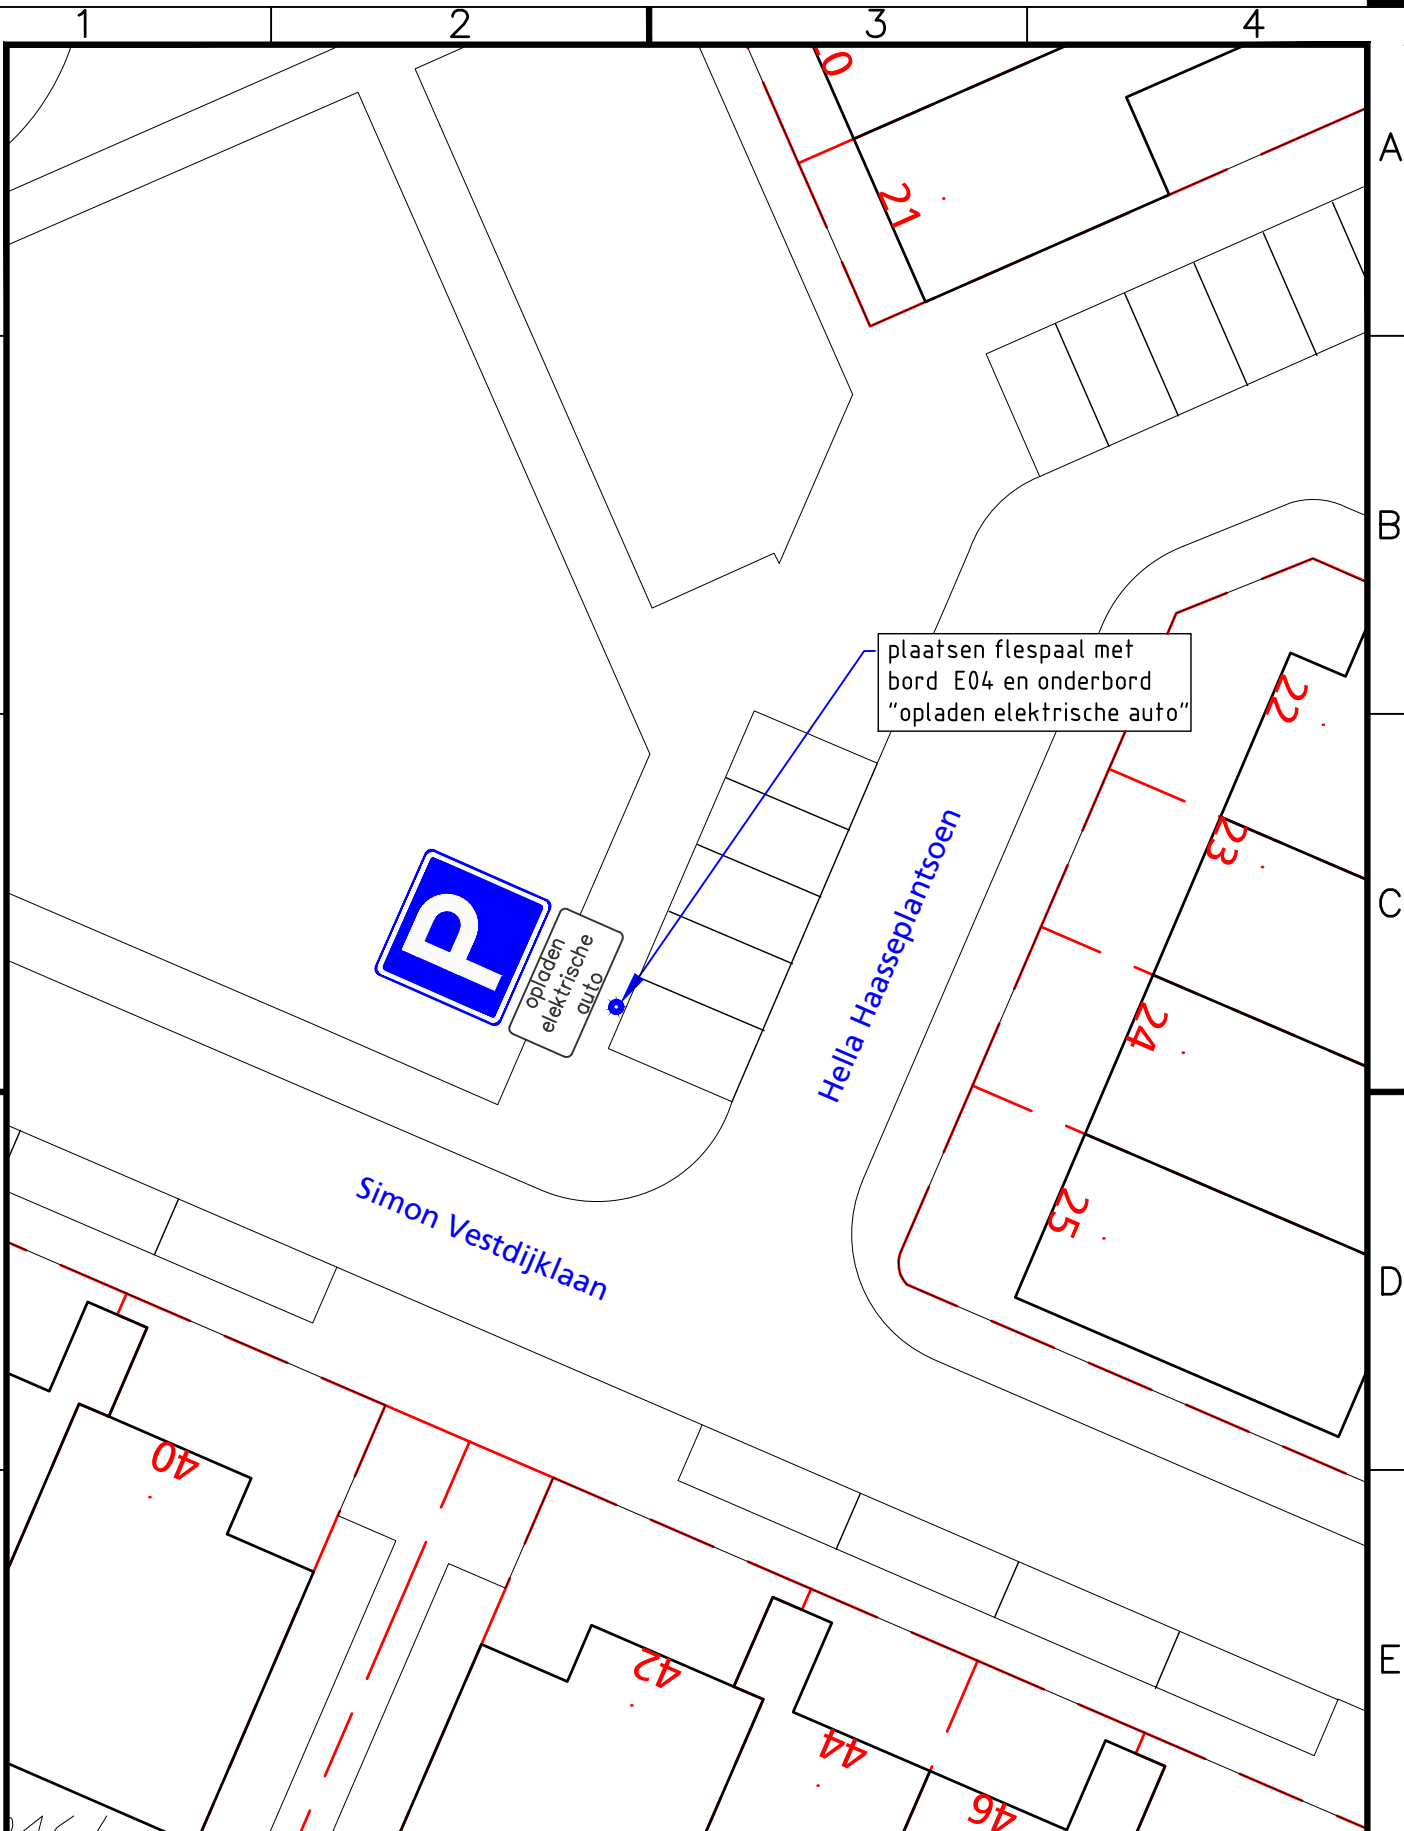

Project Plaatsen bebording bij laadpaal				Vastgesteld namens college, d.d. 21-09-2016		
Onderwerp t.h.v. Hella Haasseplantsoen 25				drs. R.J.M. van der Zande		
Getekend door B. Kuijper	Gecontroleerd door	Blad	Aantal	Documentsoort Tekening	Documentstatus Definitief	Projectnummer
Datum uitgifte 14-09-2016	Gezien door	Schaal 1: 250	Formaat A4	Zaaknummer Z-16-17335	Besteknummer	Tekeningnummer A-1092
Gemeente Oegstgeest team Ruimte				 Rhijngseesterstraatweg 13 Postbus 1270, 2340 BG Oegstgeest Tel. 14071 E-mail info@oegstgeest.nl		