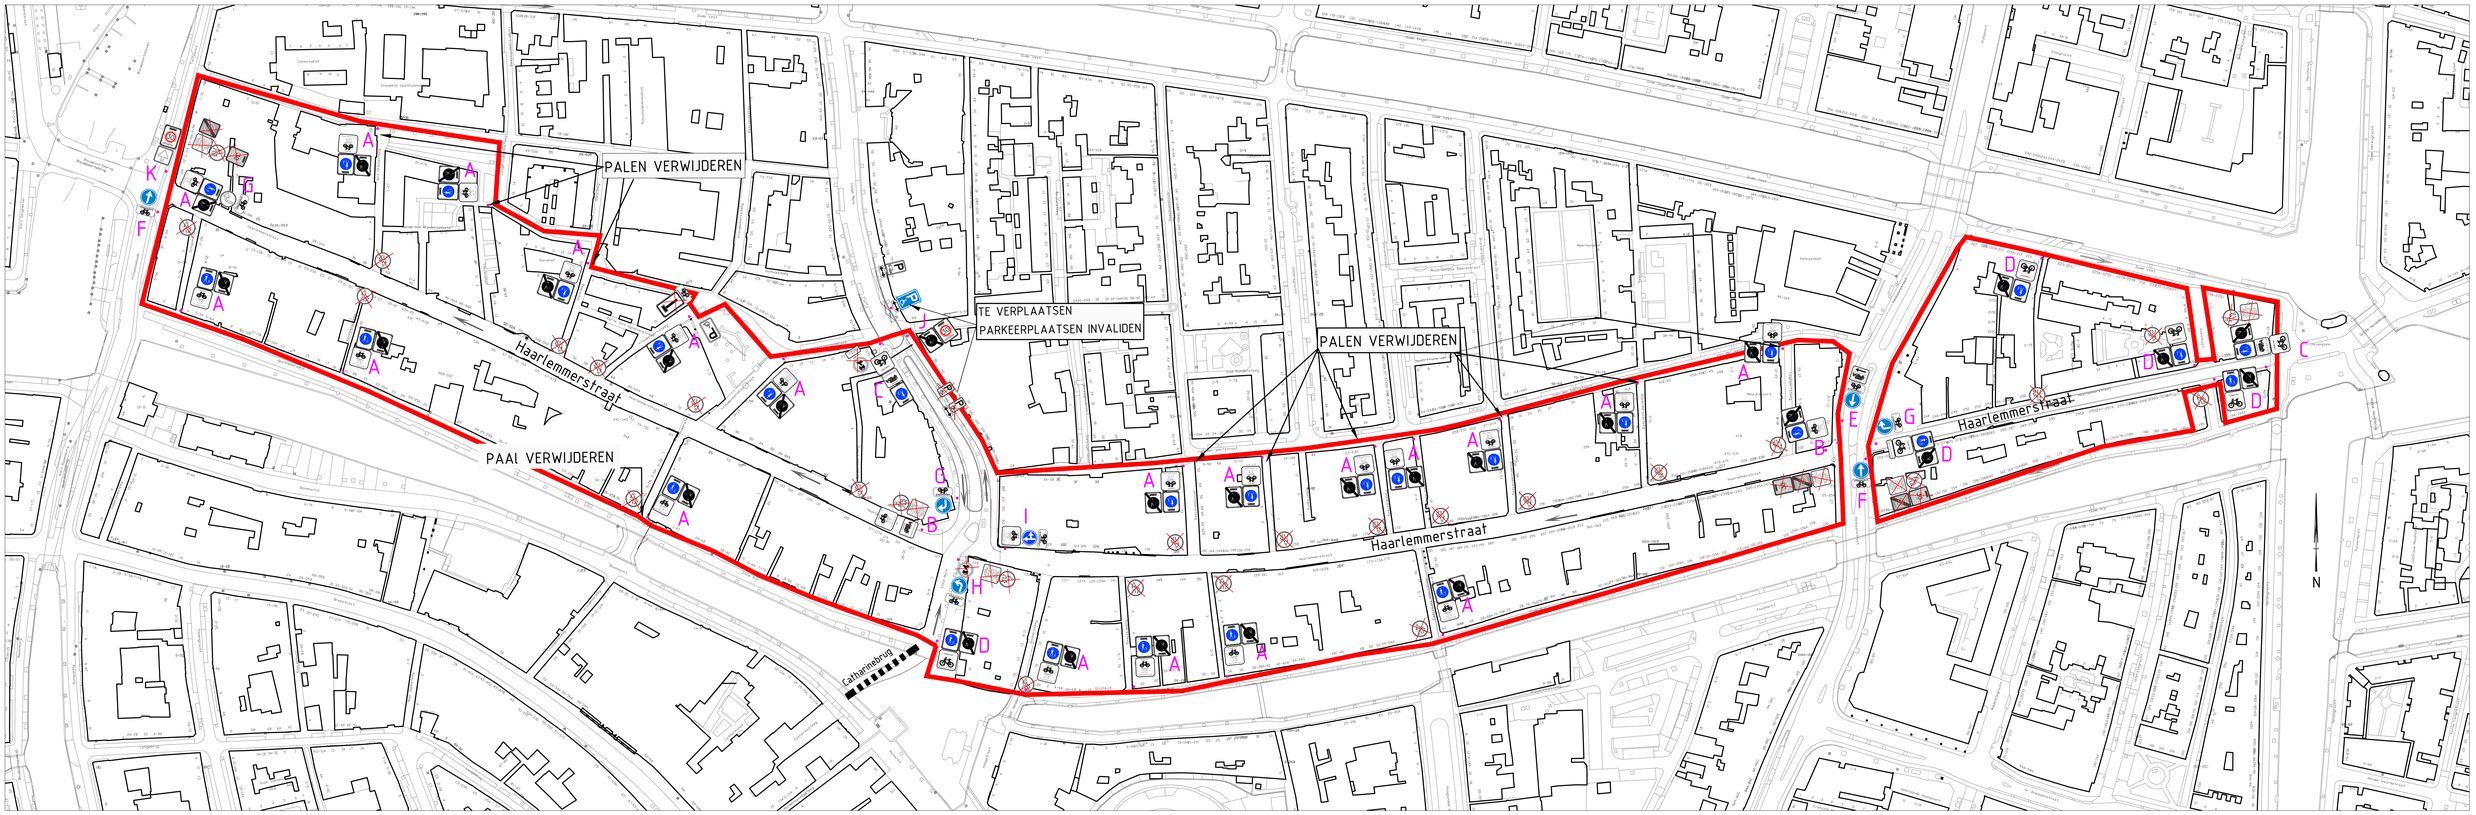

SCHAAL 1:1000

HAARLEMMERSTRAAT

TE PLAATSEN BORDEN

A

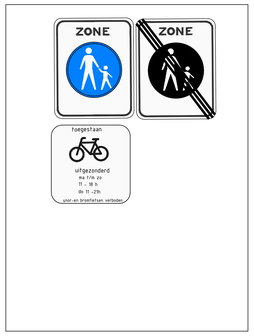

B

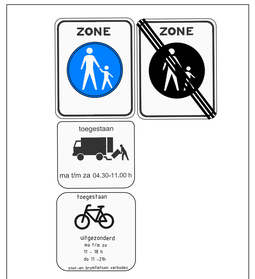

C

D

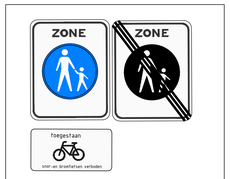

E

F

G

H

I

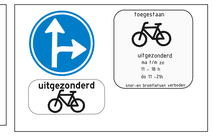

J

K

VOETGANGERSGEBIED

BORDEN MET KRUIS VERWIJDEREN

Project: Haarlemmerstraat						
Onderwerp: BEBORDING BEHOREND BIJ HET VERKEERSBESLUIT						
Getekend door: H.Devilee	Gecontroleerd door:	Blad:	Aantal:	Documentsoort: Tekening	Documentstatus: VO	Contractnummer:
Datum uitgifte: 13-09-2016	Gezien door:	Schaal: 1:1000		Formaat: A0	Domein:	Zaaknummer:
Gemeente Leiden Team Verkeer		Leiden	Stationsplein 107 Postbus 9100, 2300 PC Leiden Tel. 14071			Documentnummer: ST16048