


Gemeente Steenberg Realisatie & Beheer

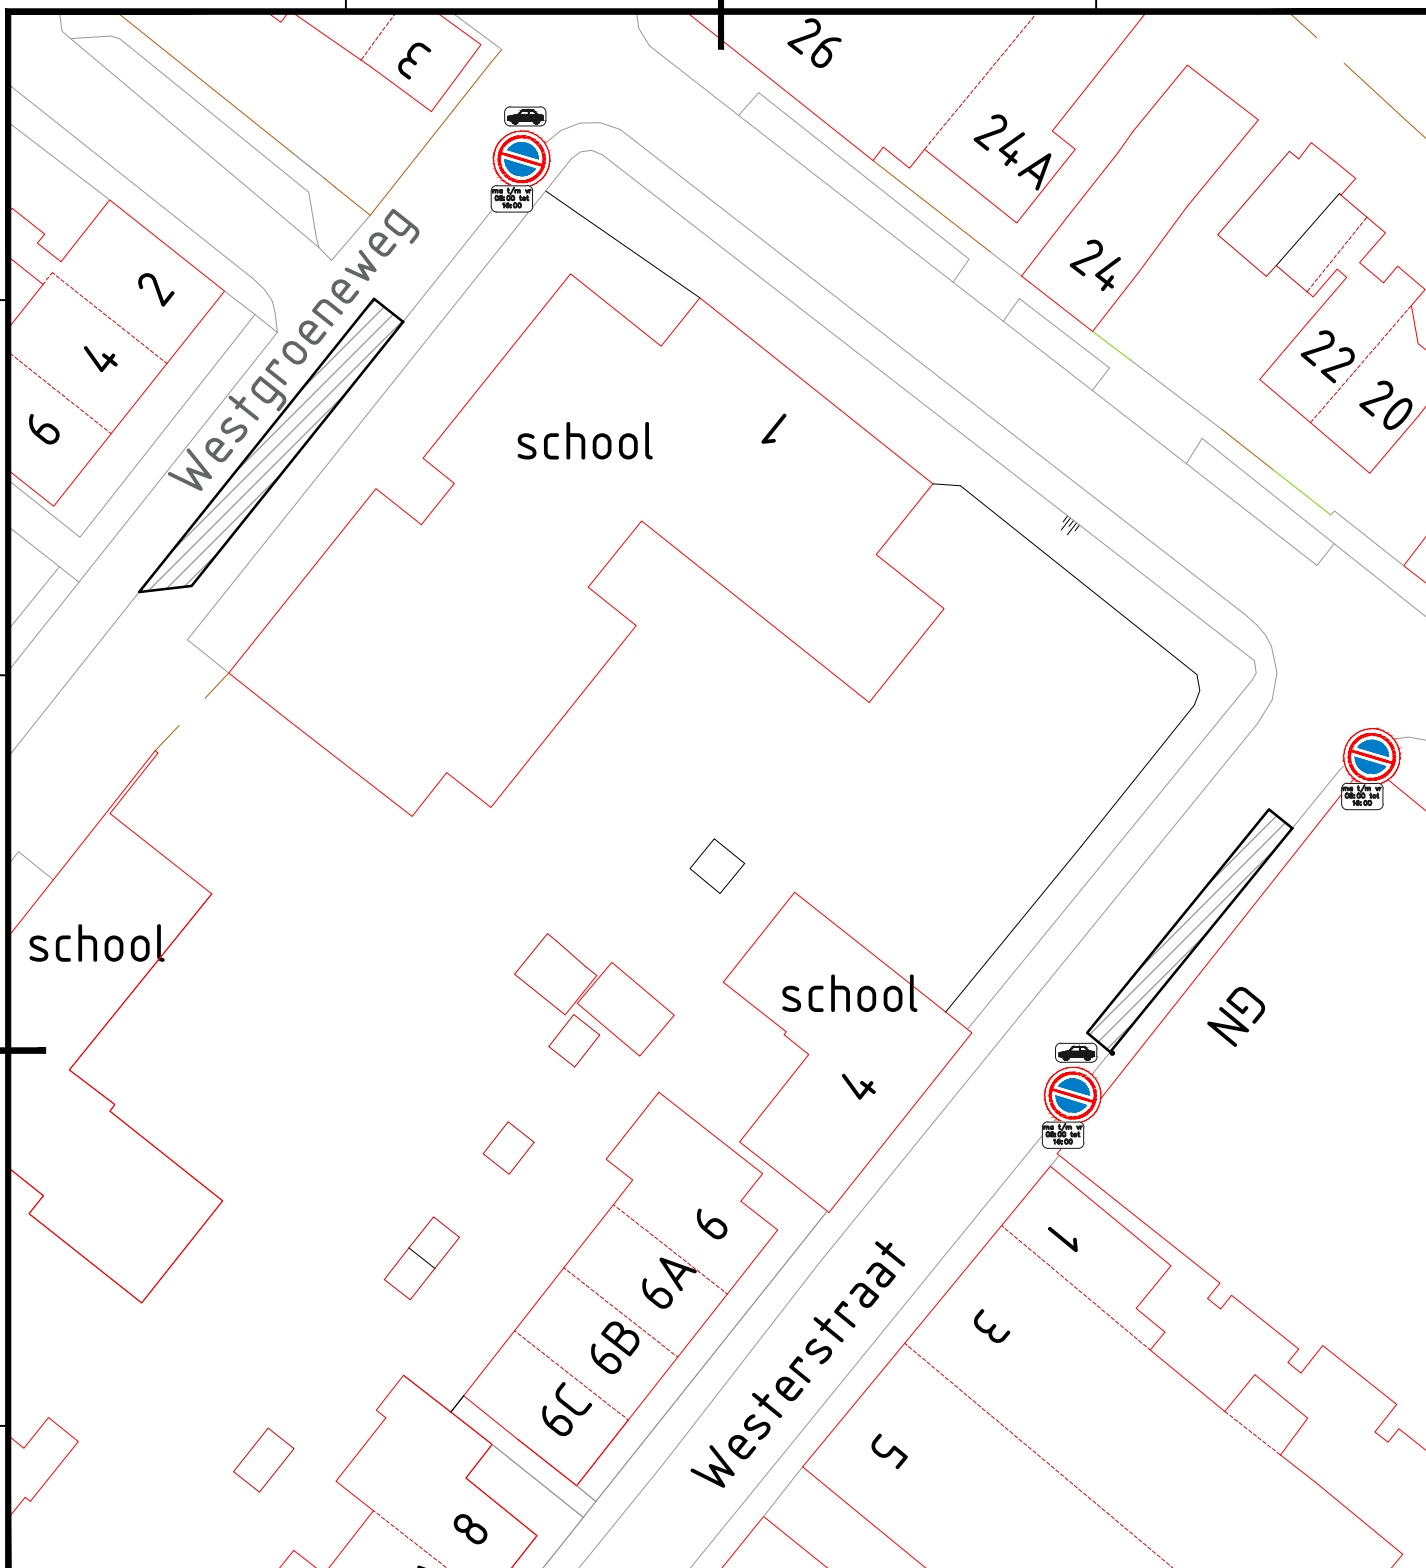

titel : **Dinteloord**
Petrus en Paulus school
gewijzigde verkeerssituatie

wijzigingen

Naam	Datum	Paraaf

schaal	1:500	tek. nummer	nvt
formaat	A4	bestek	nvt
datum	01-09-2016	getekend	R.Pot