


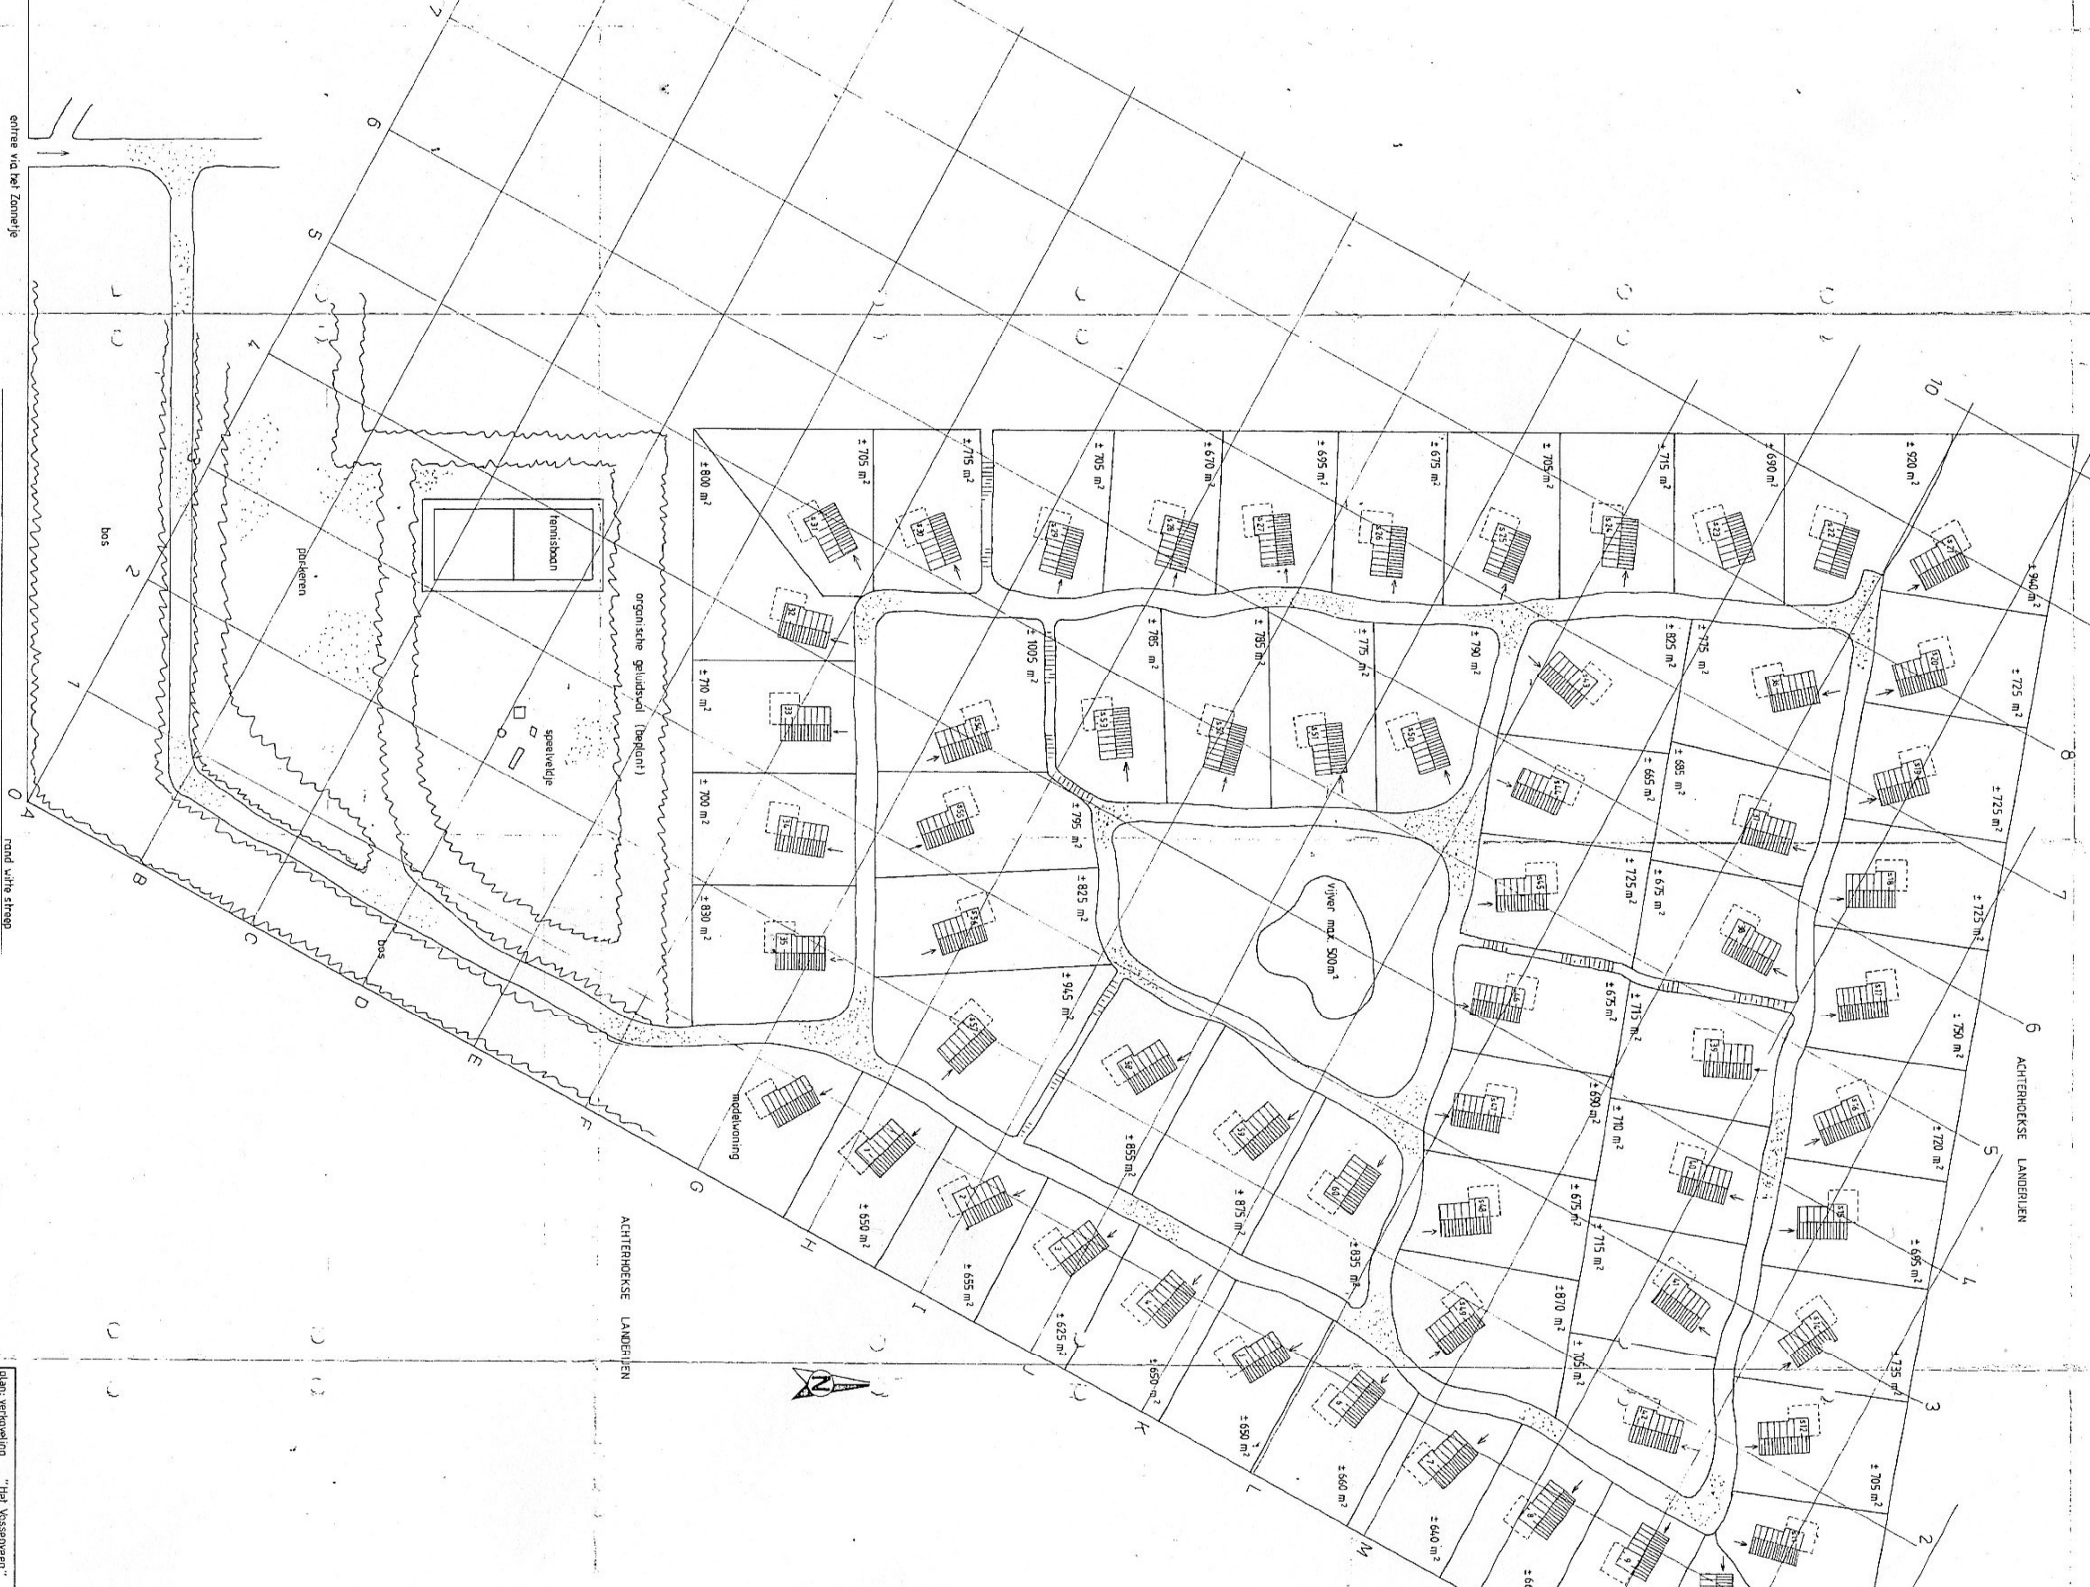

RUURLOOSE WEG

rand with streep

ACHTERHOEKSE LANDELIJEN

ACHTERHOEKSE LANDELIJEN