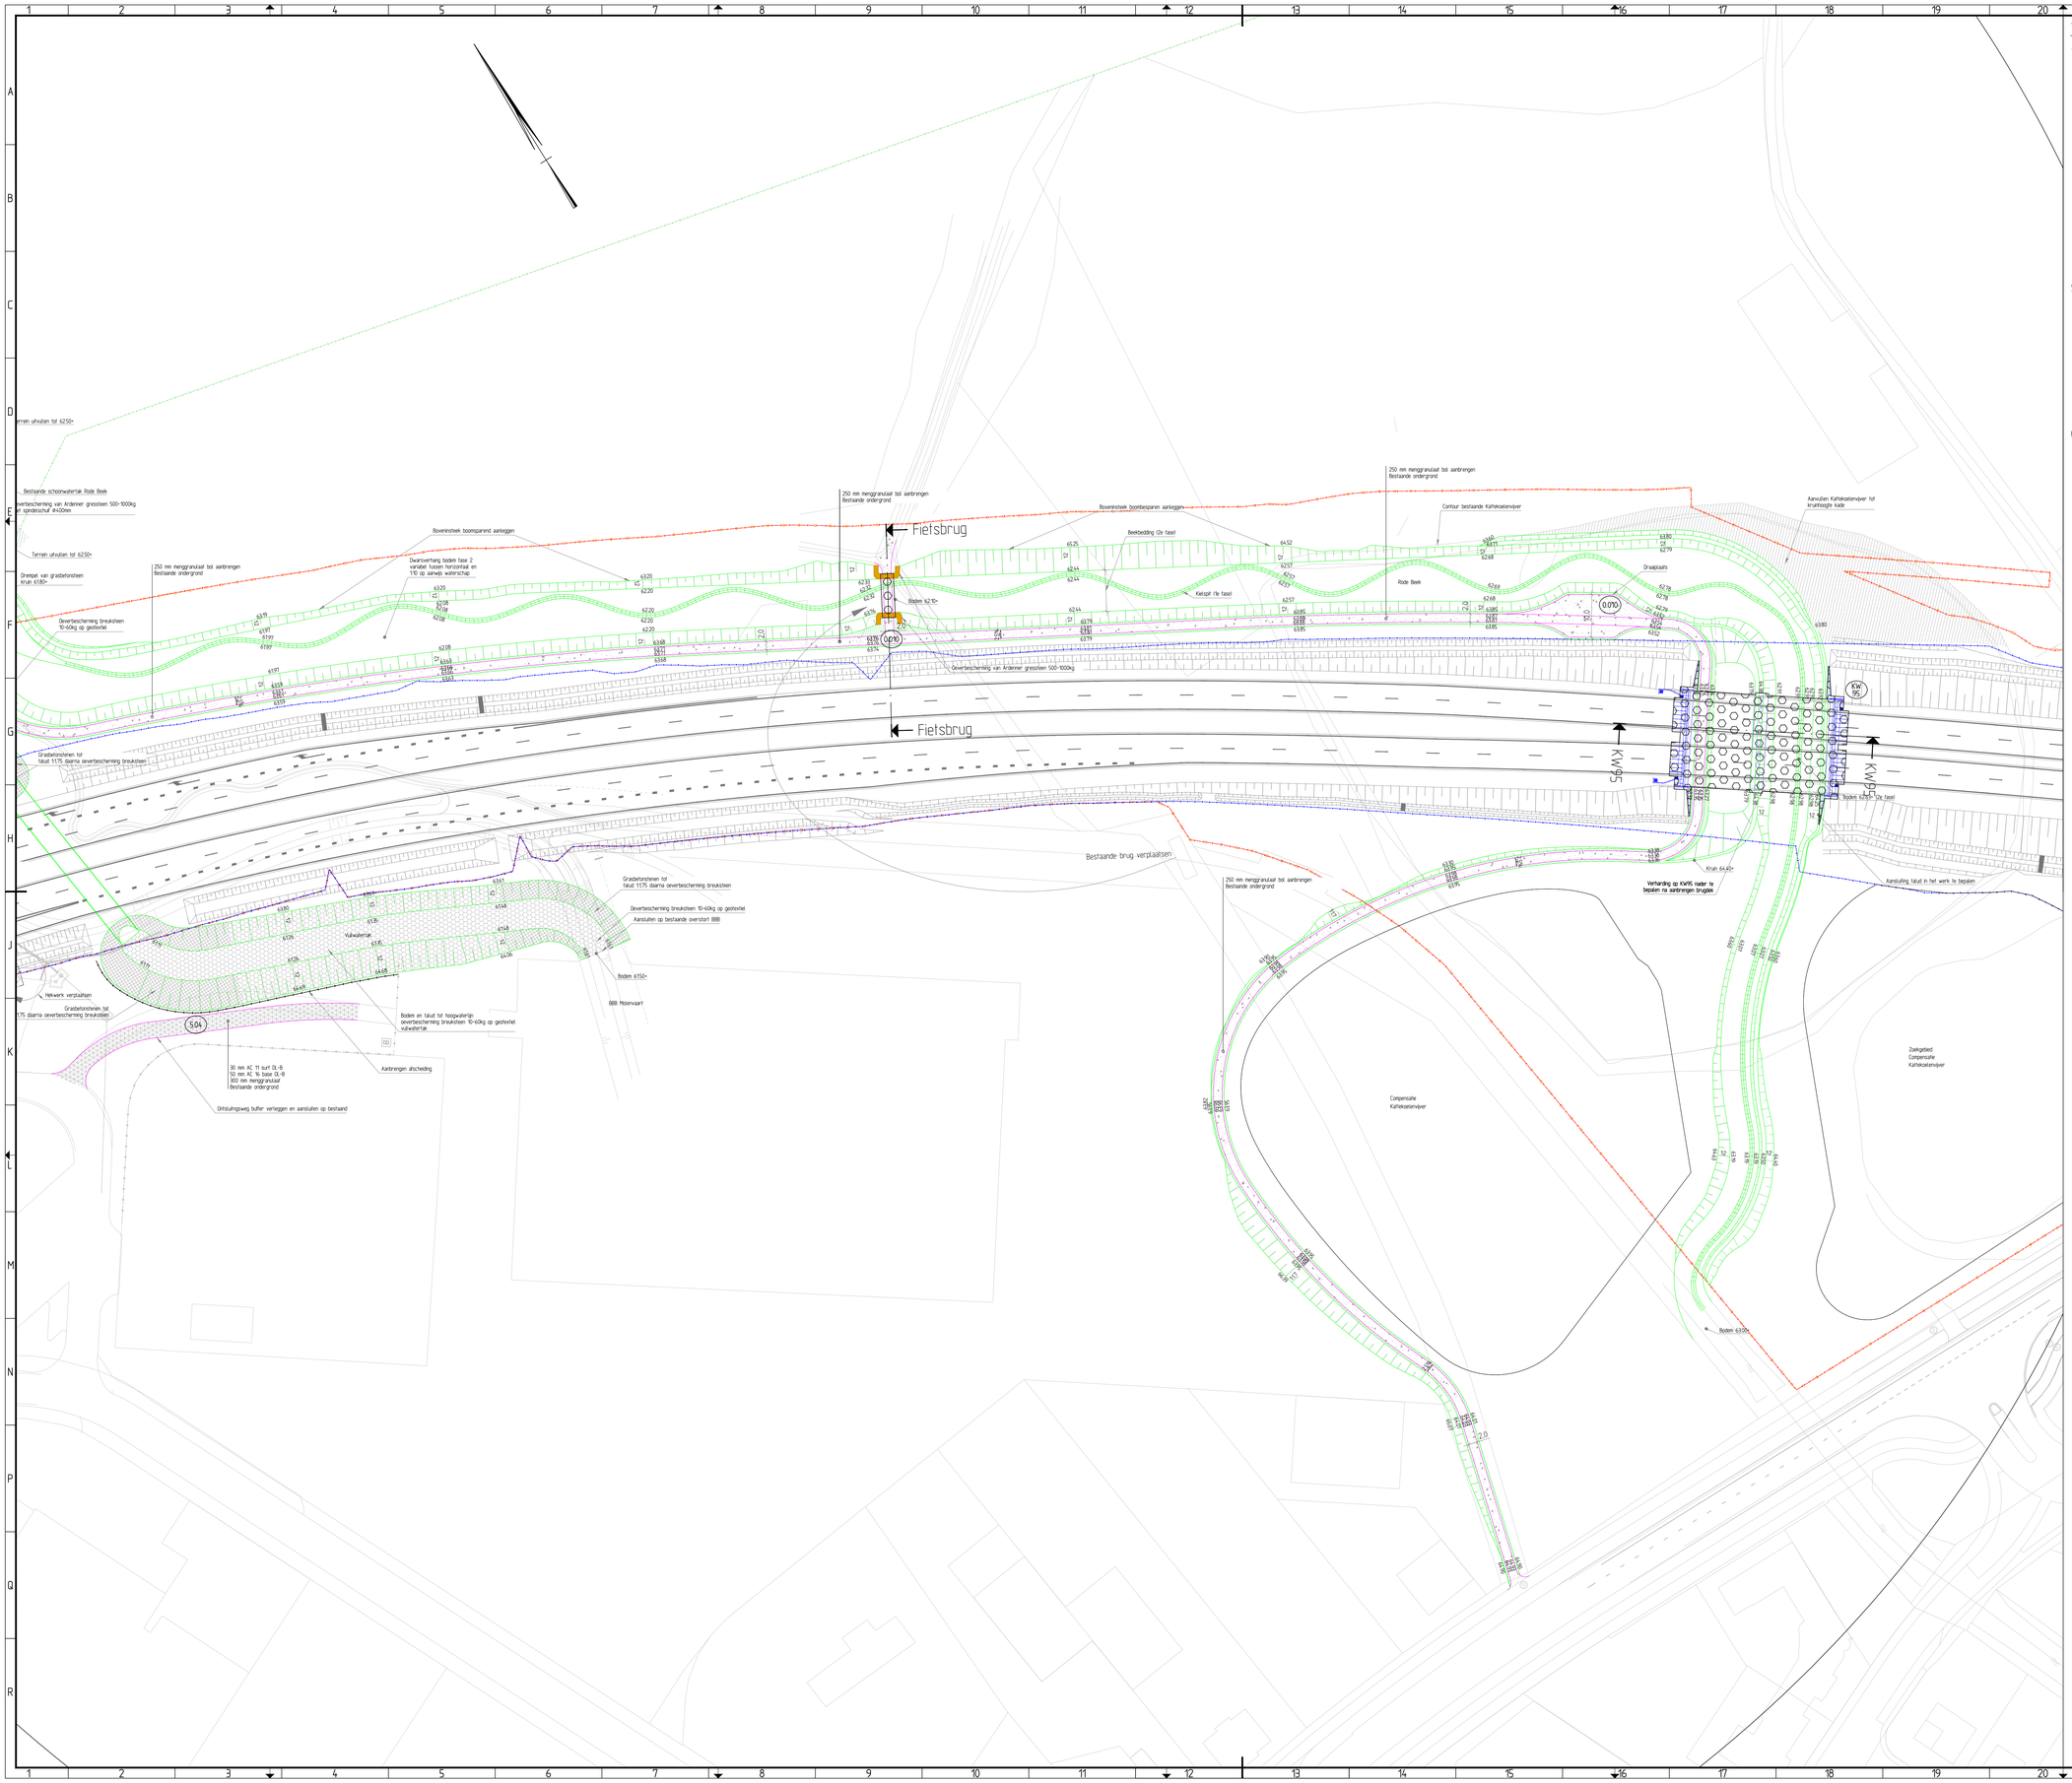


## Verklaring:

### Algemeen:

- Detail
- Verkanting
- Randverharding
- Markering thermoplast type 1 Tenzij anders aangegeven
- Scheidingslijn verhardingen
- Grondwerklijn
- Talud
- Gras
- Waterremmende leemlaag 0.25m Hoogte = onderkant leemlaag
- Geleiderail, hout 0,40m
- Bestaande boom
- Nieuwe boom
- 95.33 Hoogte rand asfalt/verharding Rel.v.NAP
- Stiek talud (1:1 of steiler)
- Uhvullen grond
- DN HOLD
- Locale nieuw kunstwerk

### Banden:

- Opsluitband 60x200mm
- Opsluitband 100x200mm
- Trottoirband 230/250x200mm
- RWS band 110x220x250mm
- RWS plakband 110x220x130mm
- RWS band 110x220x160mm
- Eindverloopband

### Verharding:

- Asfaltverharding toe- en afritten BPL
- Asfaltverharding onderliggend wegennet
- Asfaltverharding parallelweg/fietspad
- Grasbetonstenen bij steiler talud dan 1:1,75
- Oeverbeschermingbreukstenen 10-60kg op geotextiel
- Bestaande oeverbeschermingbreukstenen
- Nieuwe oeverbeschermingbreukstenen 500 - 1500 kg
- Halfverharding
- Waterbouwasfalt
- Klinkerverharding waalform rood 70mm; keperverband
- Grasbetontegels 600x400x120mm
- Grasbetontegels 600x400x120mm; instrooien met split Kleur split gelijk aan kleur van kalotg scharlakenen
- Printbeton
- Klinkerverharding BSS 200x100x80mm antraciet; langsverb.
- Klinkerverharding BSS 200x100x80mm; langsverband
- Klinkerverharding BSS 200x100x80mm; halfst.verband
- Enkele klinkerstrek BSS 200x100x80mm grijs
- Enkele klinkerstrek BSS 200x100x60mm grijs

### Waterhuishouding:

- Molgoot 5 streks
- 95.33 Straatkolk 450x300mm Kolkaard. #1256ds, hoogte=gleshoogte
- Straatkolk 450x300mm Kolkaard. #1256ds
- Kunstwerk-kolk Conform Klw-tekening
- Bestaande inspectieput
- Nieuwe inspectieput
- Nieuwe drainageput PVC Φ315mm Ze aard 6257
- Rolering
- Bodem wafergang

### Grenzen:

- Systeemgrens wegen
- Systeemgrens BPL
- Grens voorlopige voorziening 1a
- Gemeentegrens

BIJLAGE 1

**Behoort bij het besluit van het Dagelijks Bestuur van waterschap d.d.** 21-09-2016
**Vergunningnr:** 2016.0194

| nr. | Omschrijving, wijziging | Datum | Gekeurd |
|---|---|---|---|
| 1.0 | Eerste uitgave | 28-07-2016 | BHS |

Buitenring Parkstad Limburg

Provincie Limburg

Boskalis Nederland Infra B.V.

Buitenring Parkstad Limburg
Uitvoerings ontwerp

# Situatietekening bovengronds

Roode Beek
N274 - Hoogenboschweg

BPL

formaat A0
schaal 1:500

| | naam | functie | paraaf | datum |
|---|---|---|---|---|
| opgesteld | BHS | Ontw. begeleider | | 28-07-2016 |
| getoetst | ANE | Ontwerpleider | | 28-07-2016 |
| vrijgegeven | | | | |
| vrijgegeven | | | | |

WP: N.v.t.
fase TP: UO
in: 1 Bladen, blad nr: 1

status: Definitief
versie: 1.0
regnr:

BPL WEGEN