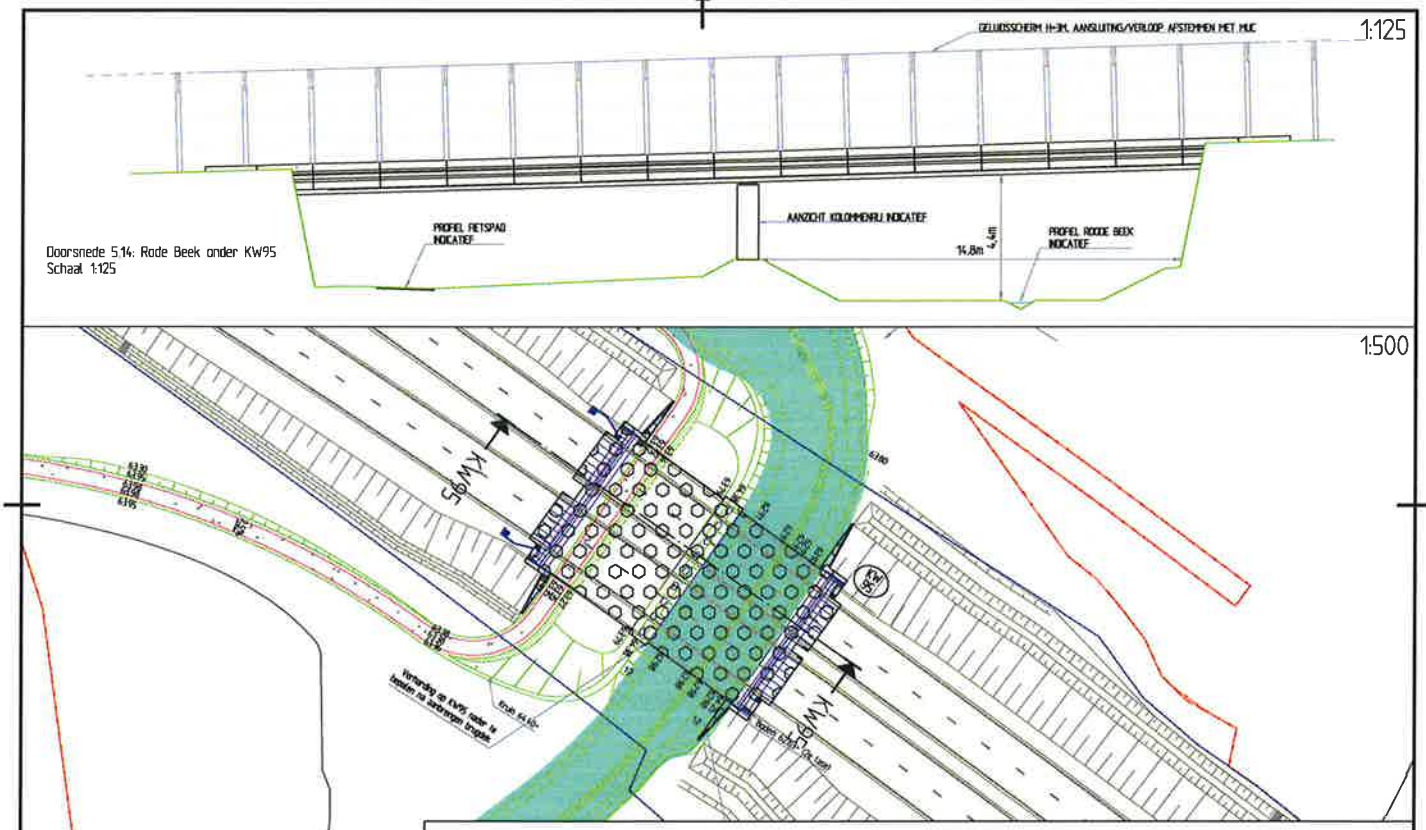

Doorsnede 5.14: Rode Beek onder KW95
Schaal 1:125

Buitenring Parkstad Limburg			*Afdeling ontwerp*
Kunstwerk KW95 over Rode Beek			
Locatie: Ubachsweg, wegvak 5, BPL		Getekend: BHS	blad / bladen 1 /1
Datum: 28-07-2016	Formaat: A3	Schaal: 1:125 / 1:500	BPL WEGEN

Bijlage: 2
Behoort bij het besluit van het dagelijks Bestuur van het waterschap d.d. 21 SEP 2016
(vergunningnr. 2016.0194)