


Bijlage 3

Behoort bij het besluit van het dagelijks
Bestuur van het waterschap d.d. 21 SEP 2016
(vergunningnr. 2016.0194)

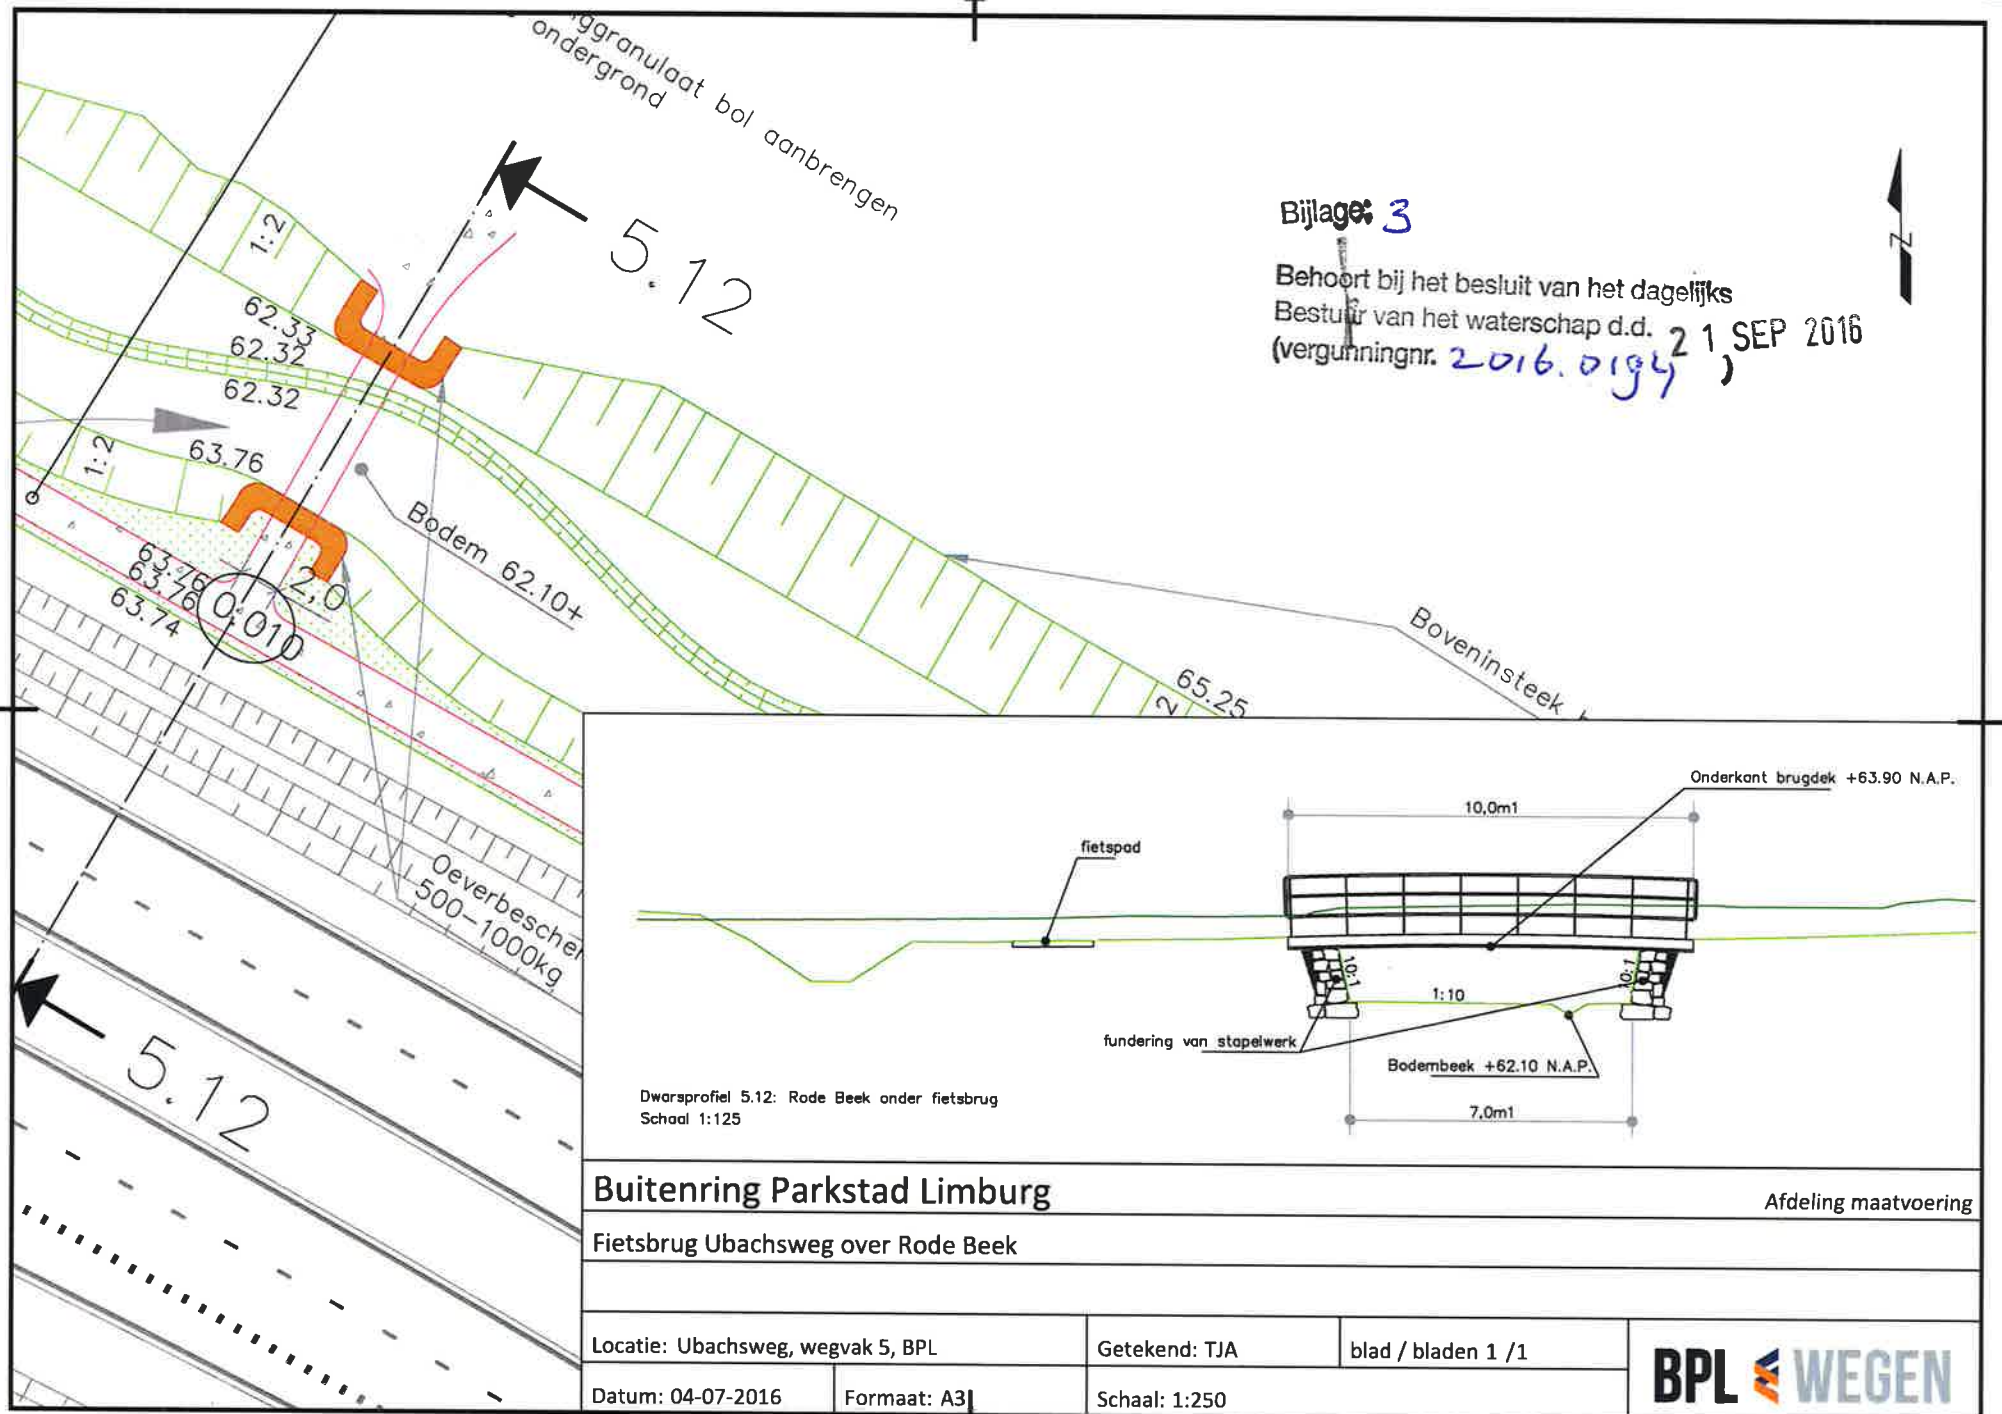

Buitenring Parkstad Limburg

Afdeling maatvoering

Fietsbrug Ubachsweg over Rode Beek

Locatie: Ubachsweg, wegvak 5, BPL

Getekend: TJA

blad / bladen 1 / 1

Datum: 04-07-2016

Formaat: A3

Schaal: 1:250

BPL  **WEGEN**