






Achtergevel
schaal 1:100

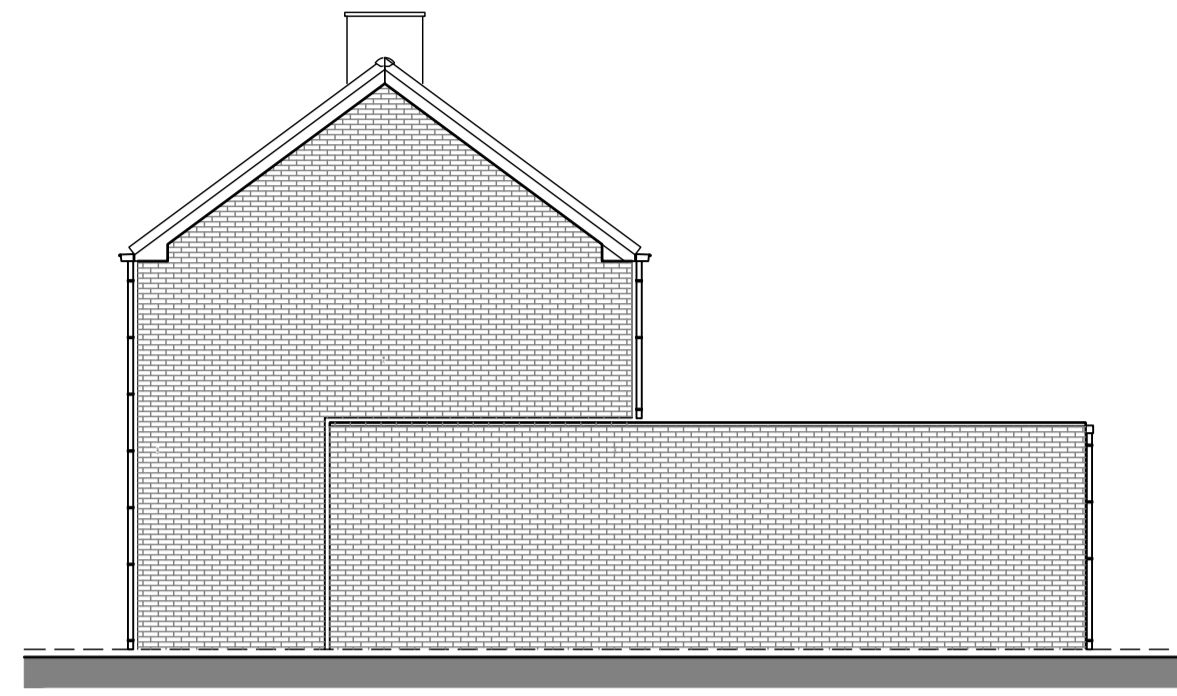

R zijgevel
schaal 1:100

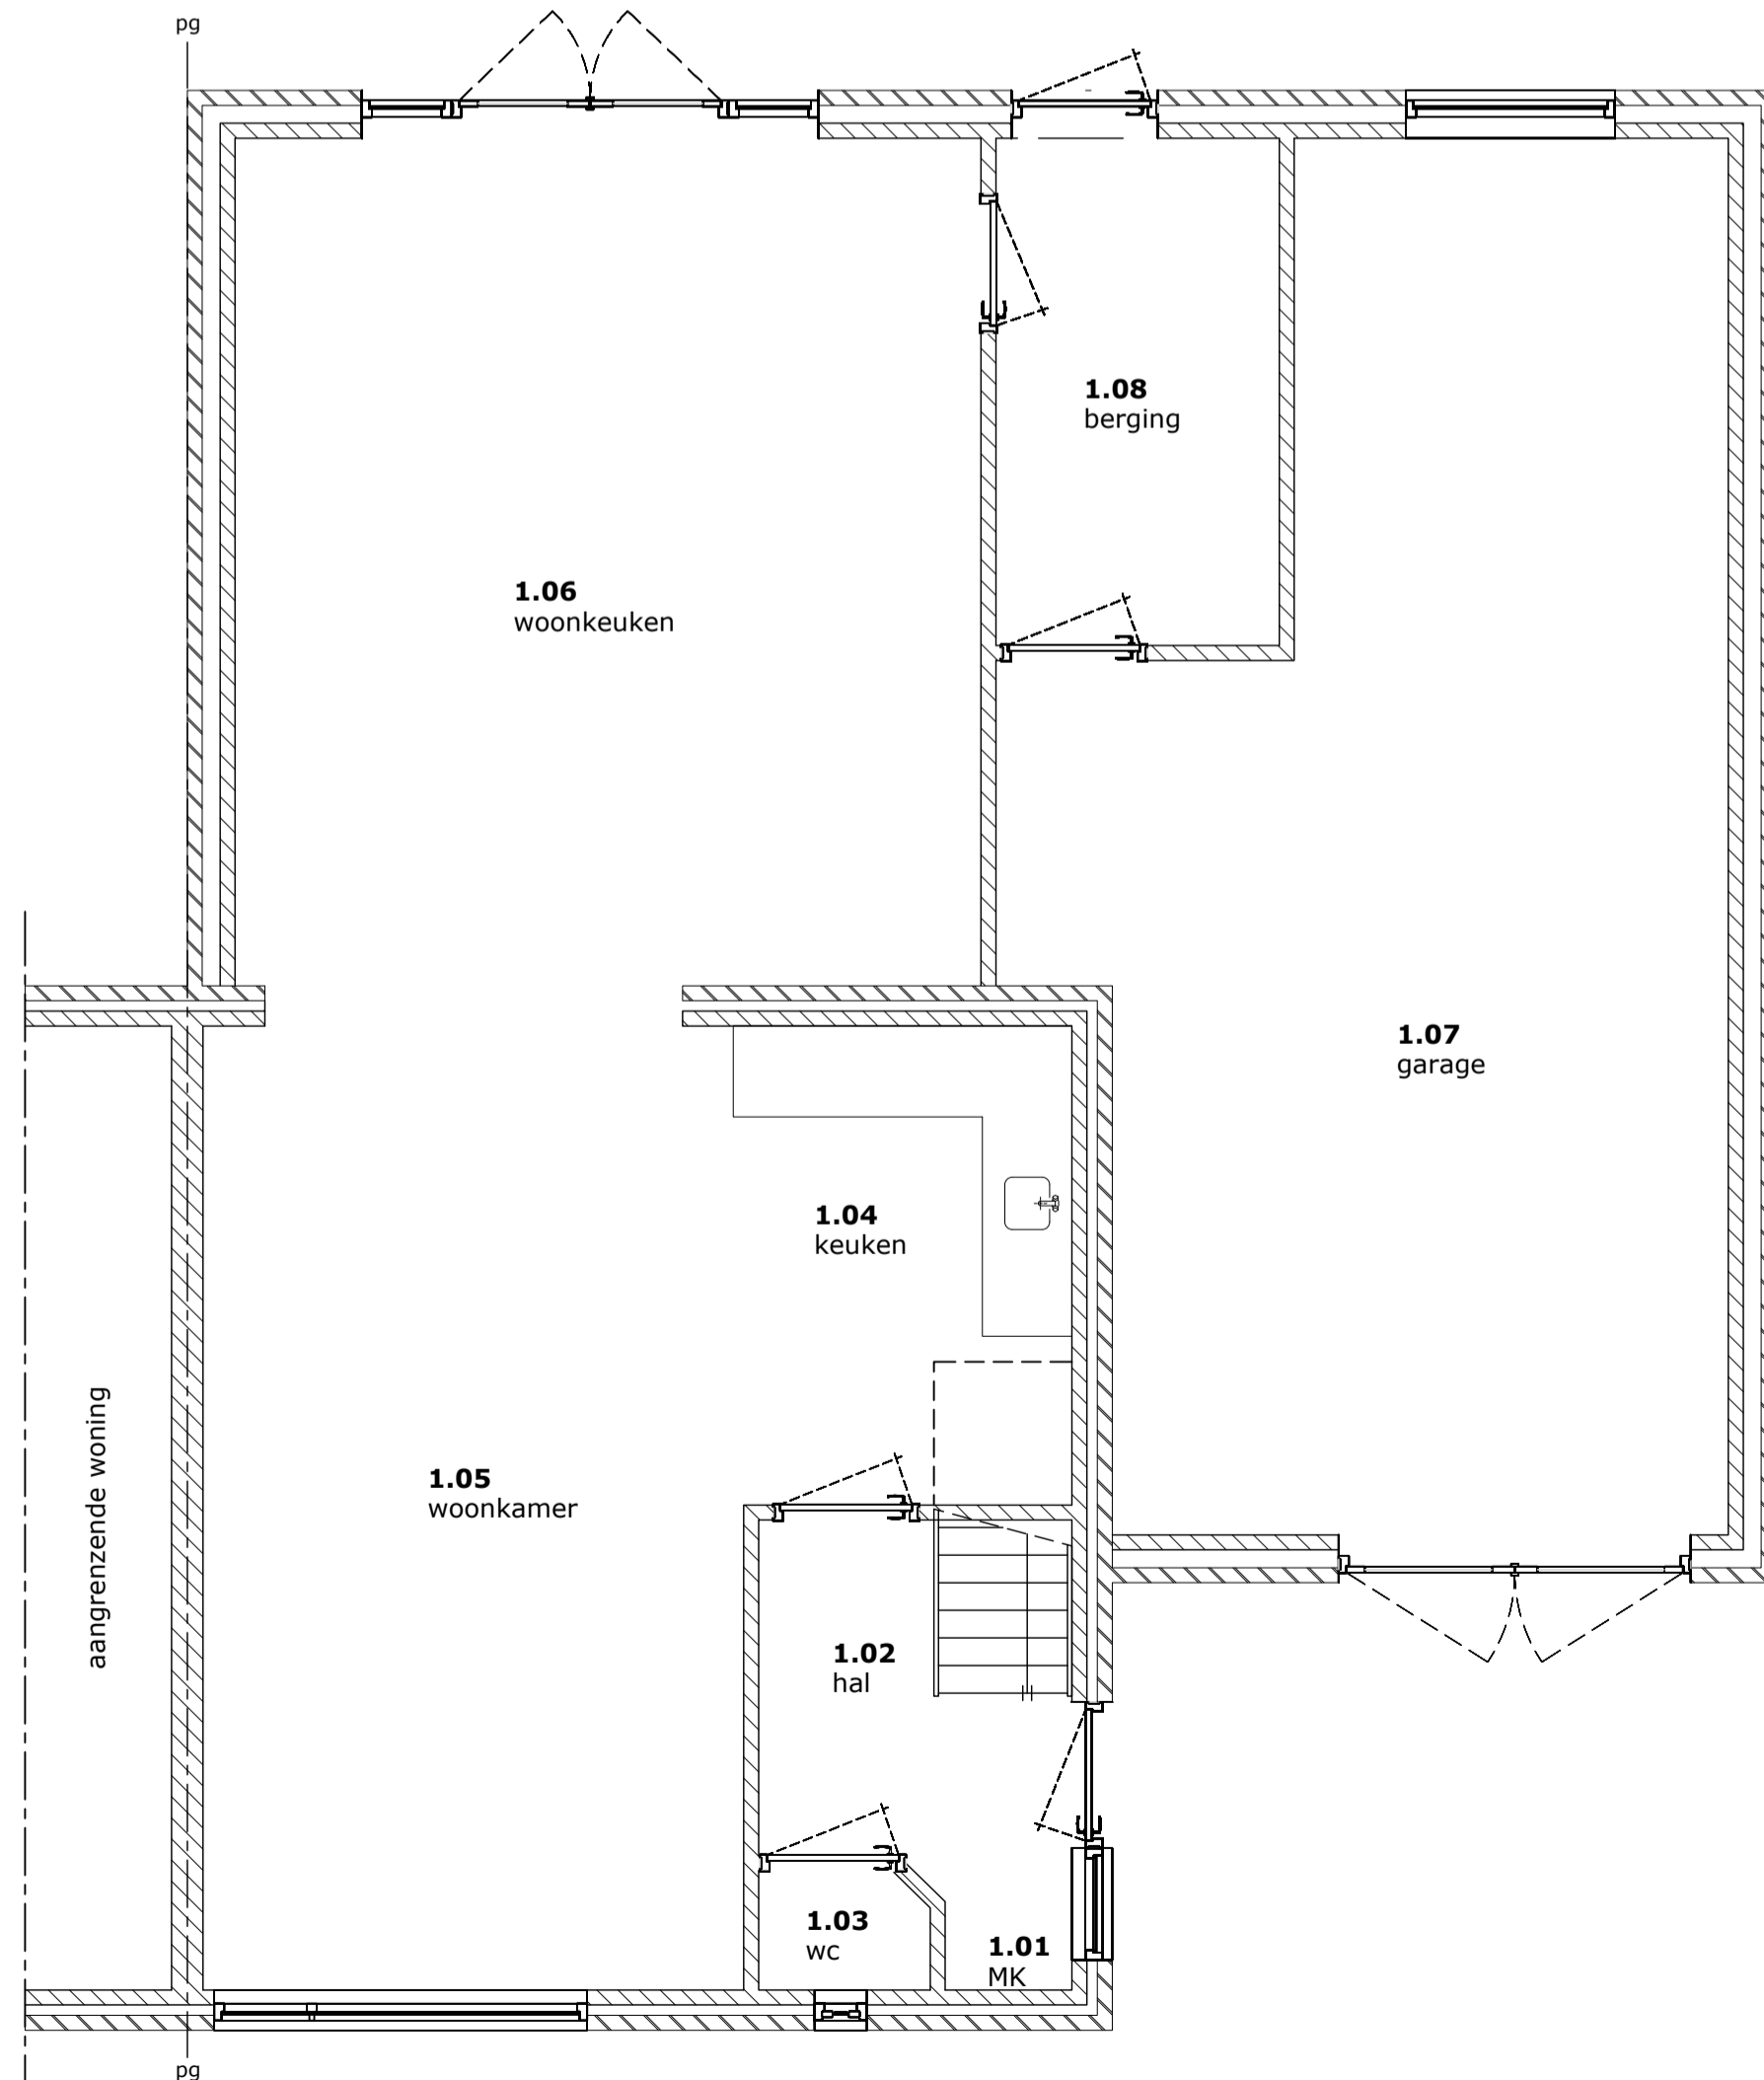


Begane grond
schaal 1:50

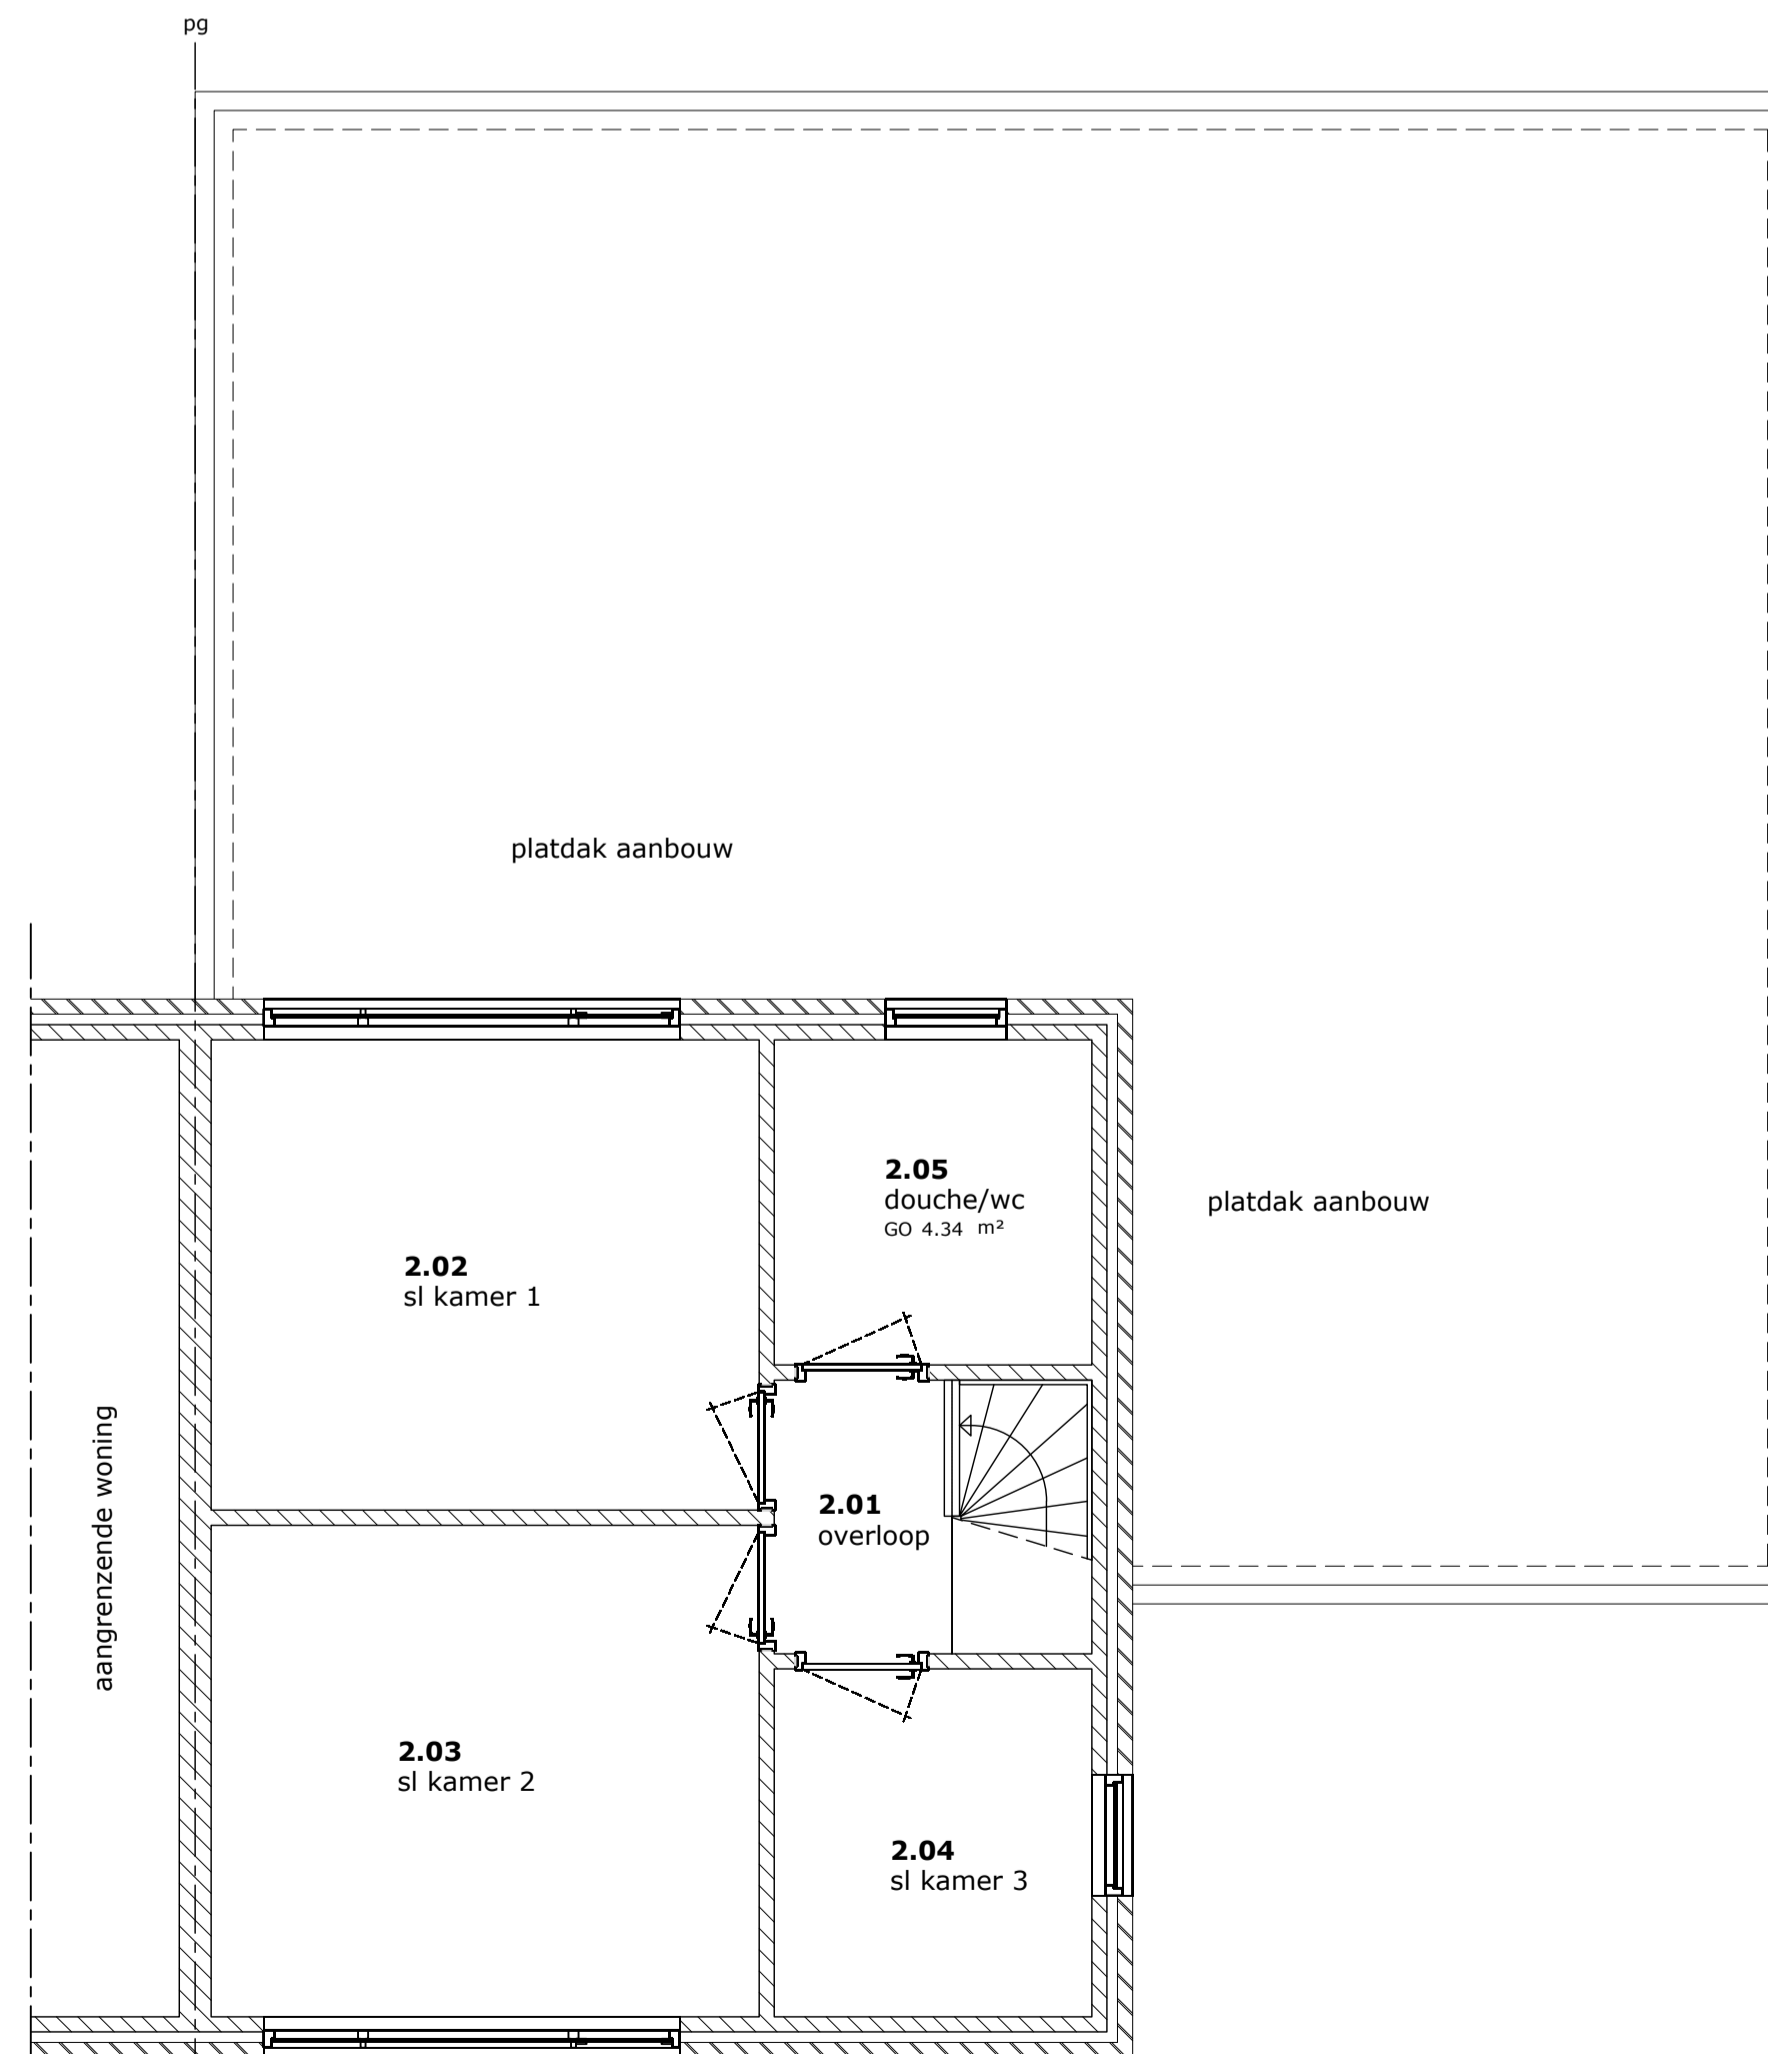

1e Verdieping
schaal 1:50

Behoort bij beschikking	
d.d.	13-09-2016
nr.(e)	ZK16003847
Medewerker Publiekszaken/vergunningen	
	

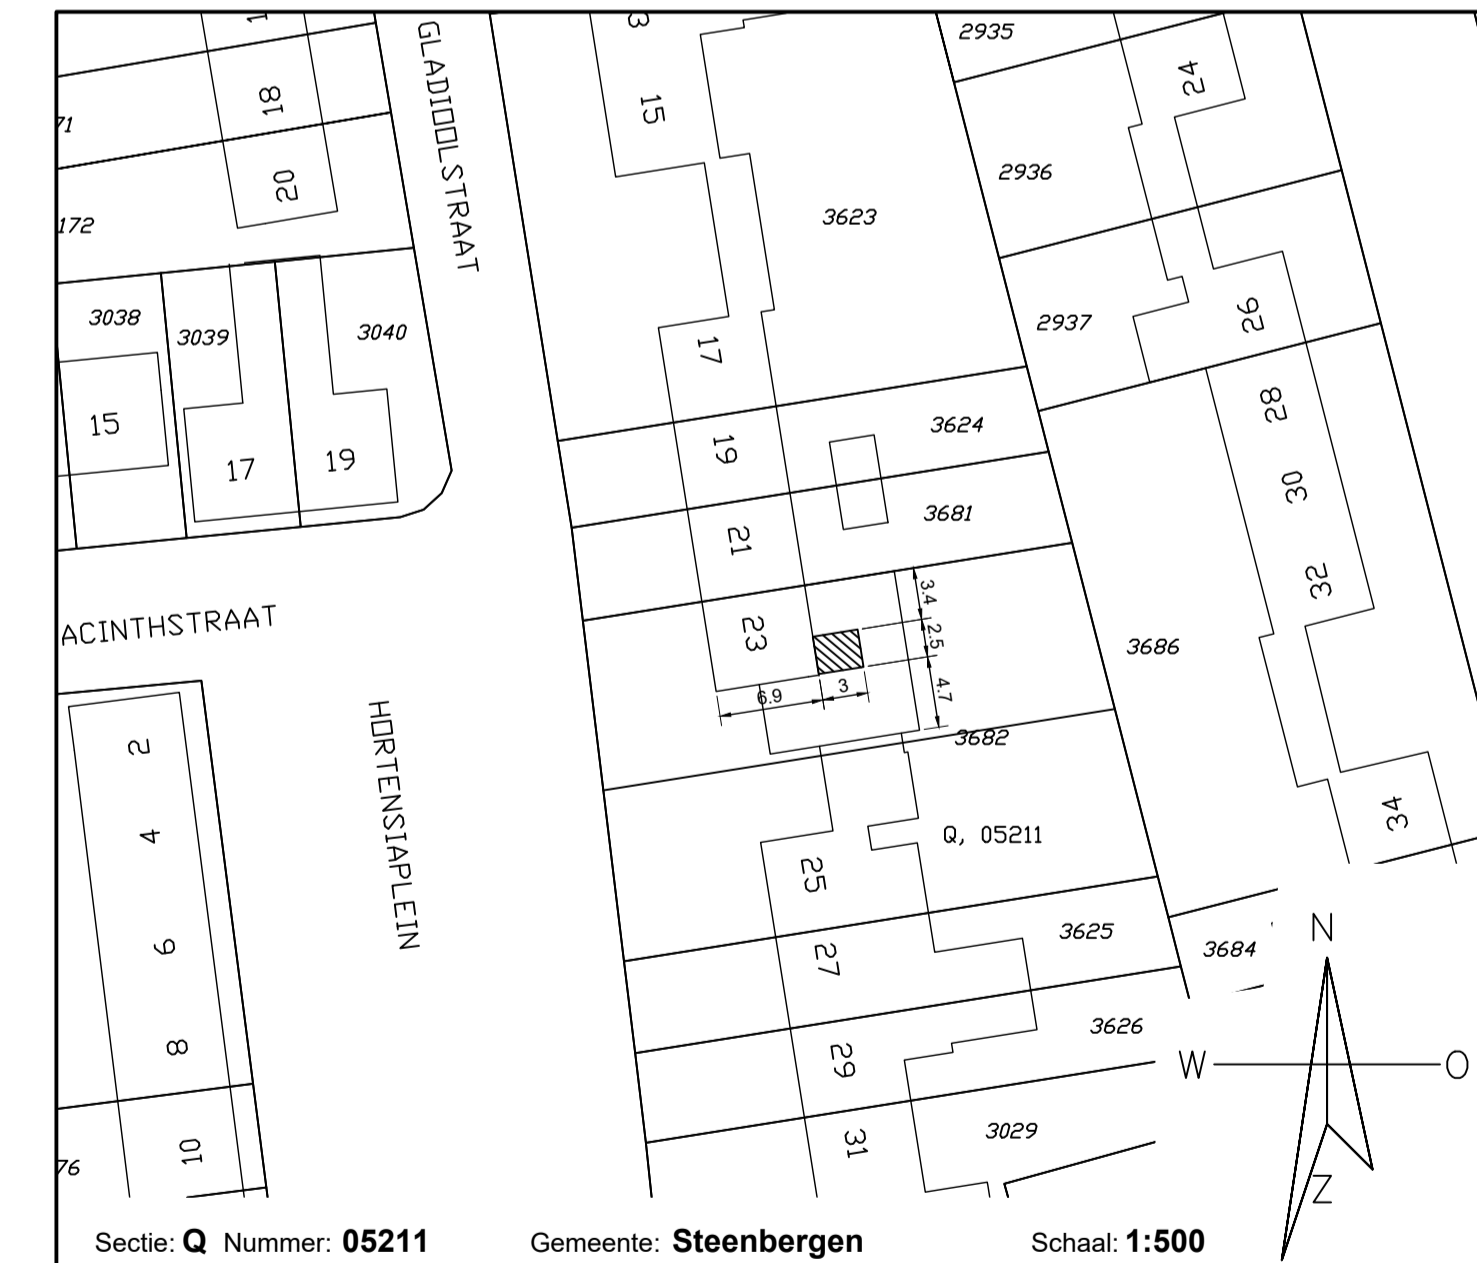

Bladnummer	Onderdeel	Status: GEREALISEERD	
01	BESTAANDE SITUATIE		
Projectnummer	Bouwplan m.b.t.		
038316	Uitbreiden woning dmv opbouw op platte aanbouw		
Opdrachtgever	Datum	Revisiedatum	
Gladidoolstraat 23, 4651MN Steenbergem			
Bouwadres	Getekend door	Gecontroleerd	

BEM1604293
gemeente Steenbergem



Simons
Design & Service

Bouwplan-Ontwikkeling

Simons Design & Service
Hogendijk 74
4681 RN Nieuw-Vossemeer
Telefoon 0167 503 326
GSM 0642 339 058
www.simons-bouwkundigtekenwerk.nl